


**Übersichtsplan der Veränderungssperre zur 1. vereinfachten
Änderung der 8. Änderung des Bebauungsplanes Nr. G 46
"Bahnüberführung Rheydter Straße"
-Ortsteil Stadtmitte-**

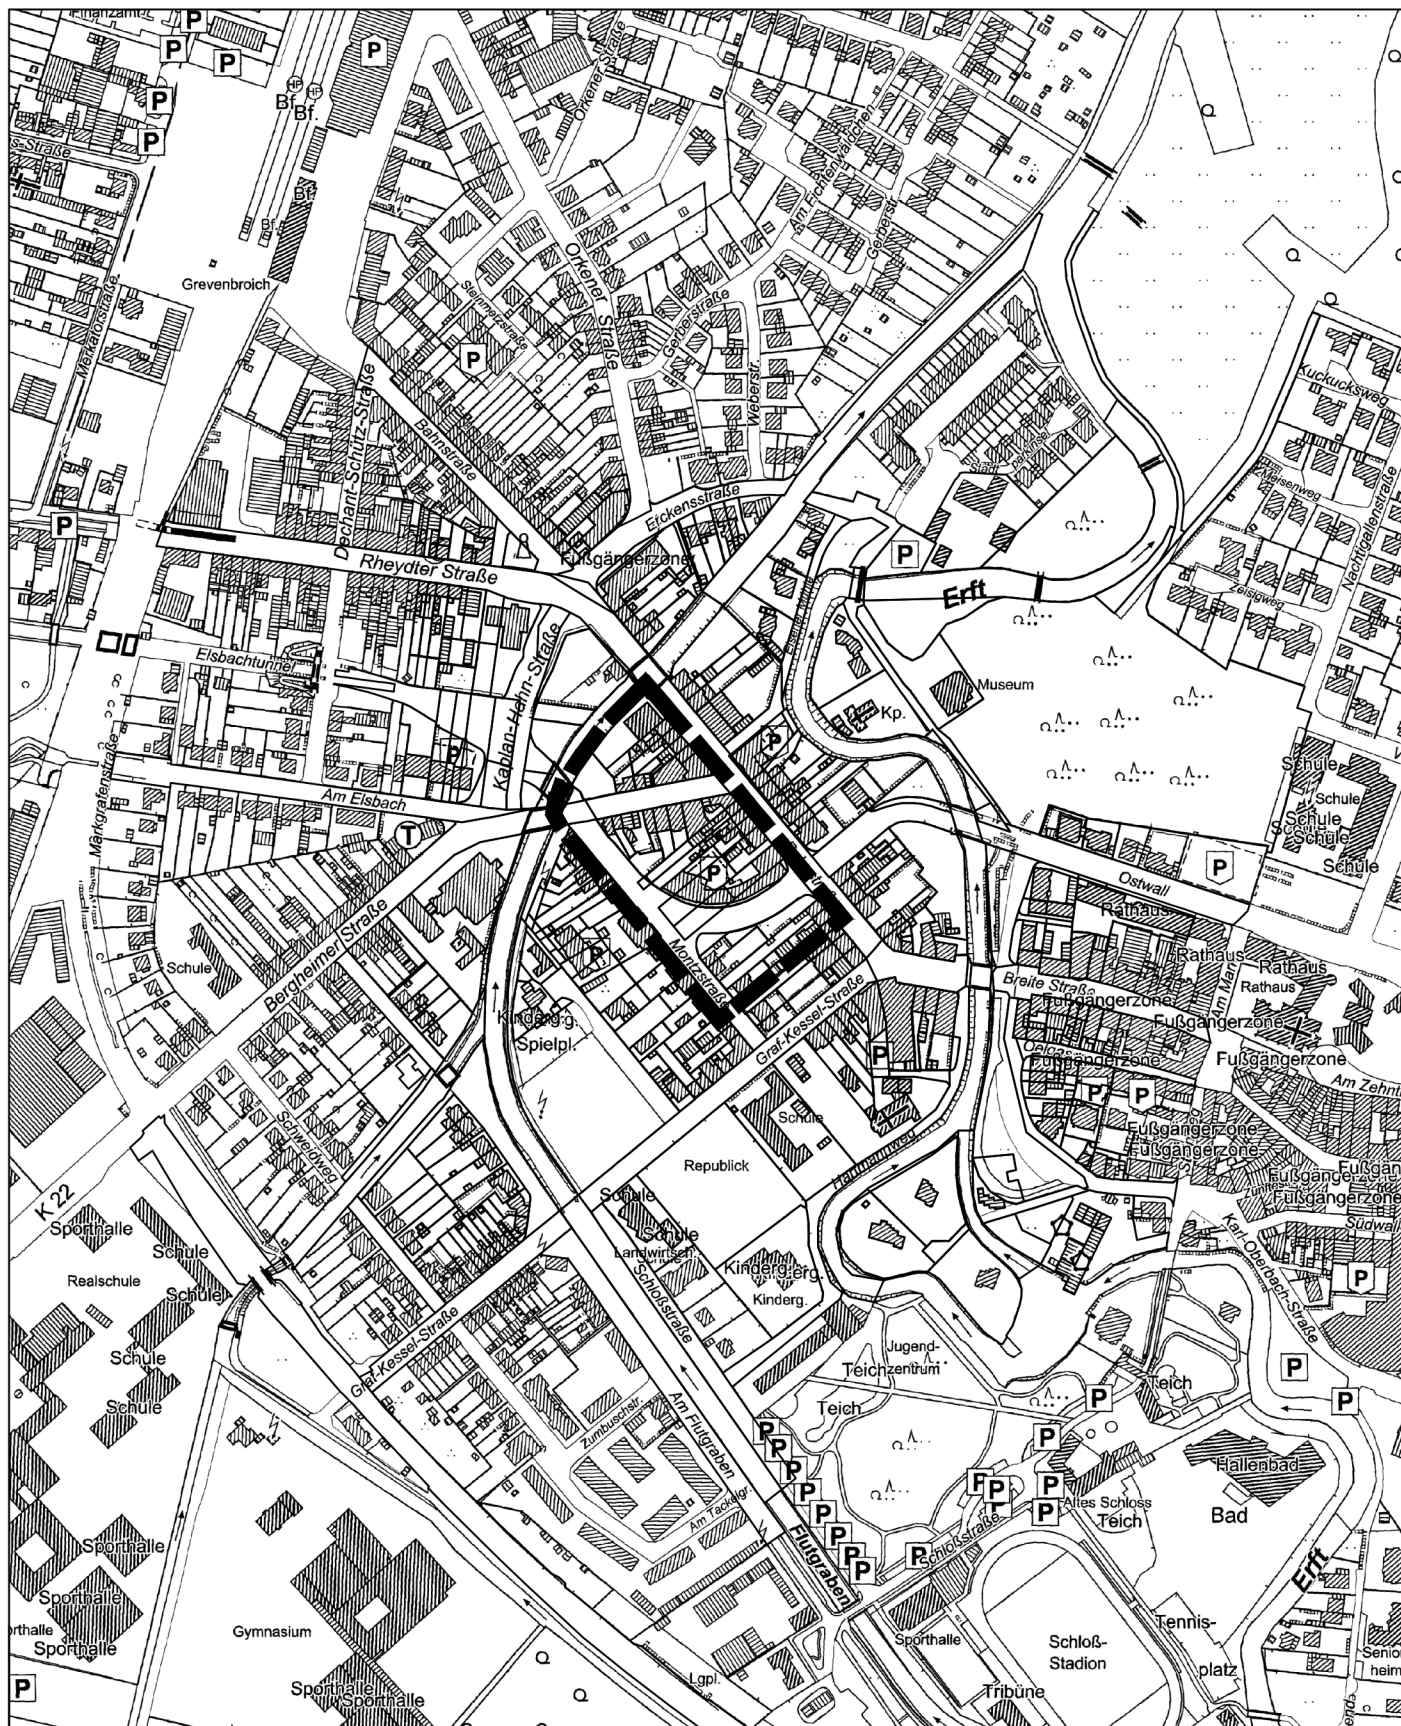

STADT GREVENBROICH



Maßstab: 1: 5000

Stand: 08.06.2022

