


**Braunkohlenplanänderungsverfahren zur Sicherung von Trassen für Rheinwassertransportleitungen zu den Tagebauen Garzweiler und Hambach**

Karte 1: Übersichtskarte

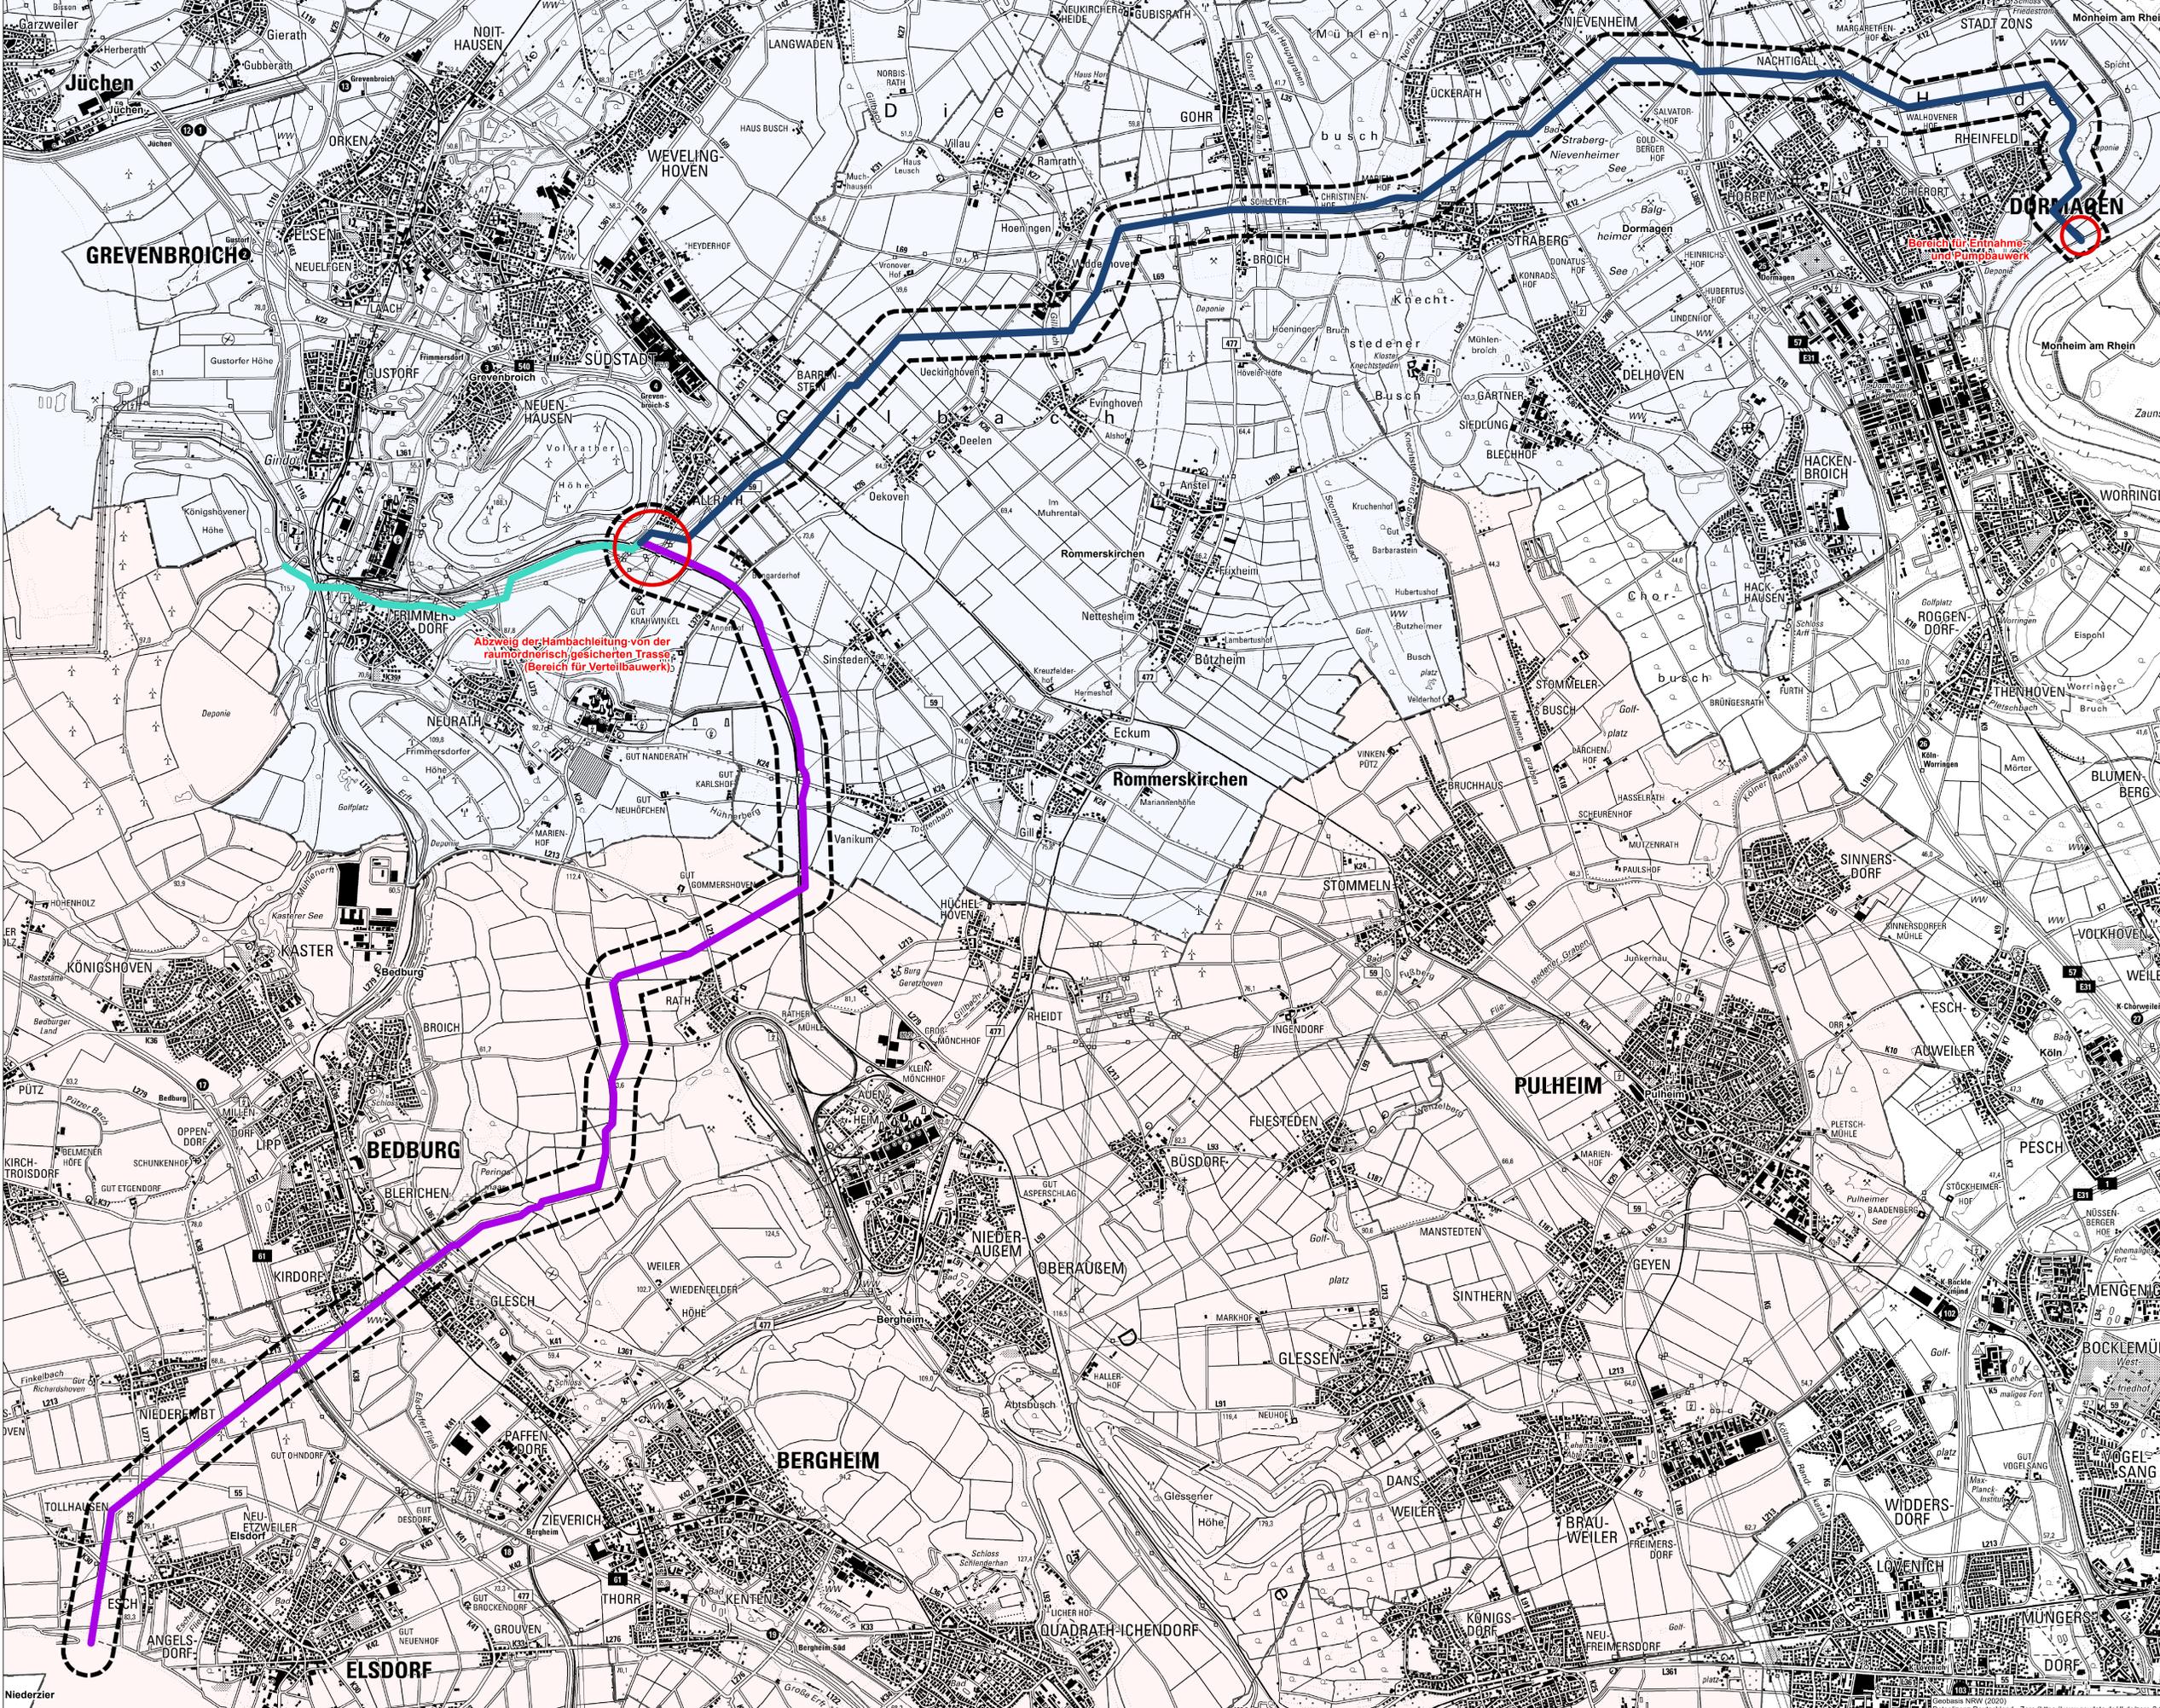

- Bündelungseileitung
- Garzweilerleitung
- Hambachleitung
- Gemeindegrenzen
- Kreisgebiet Rhein-Erft-Kreis
- Kreisgebiet Rhein-Kreis Neuss
- 500 m Untersuchungskorridor (UR 600)



**RWE Power AG**  
Zentrale Standort Köln

Abteilung Tagebauplanung und -genehmigung

**Braunkohlenplanänderungsverfahren zur Sicherung von Trassen für Rheinwassertransportleitungen zu den Tagebauen Garzweiler und Hambach**

Bearbeitet:	Maßstab:	1:25.000
	Zeichnungs-Nr.:	
	Anlage	

	Zeichen	Datum
Bearbeitet:	ND	10 / 2022
Gezeichnet:	b.u.	10 / 2022
Geprüft:	BM	10 / 2022

Strategische Umweltprüfung & Umweltverträglichkeitsprüfung  
Karte 1: Übersicht über den geplanten Trassenverlauf

© Geobasisdaten: Land NRW, Bonn • © RWE Power AG  
© Zeichnungsbasis: © RWE Power AG  
Diese Unterlage kann nur mit vorheriger Zustimmung der RWE Power AG an Dritte weitergegeben, verbreitet, durch Bild- oder sonstige Informationssträger wiedergegeben oder vervielfältigt werden. Sie enthält Betriebs- / Geschäftsgeheimnisse sowie geistiges Eigentum der RWE Power AG im Sinne des UG. Alle Nutzungs- und Verwertungsrechte liegen bei der RWE Power AG.