
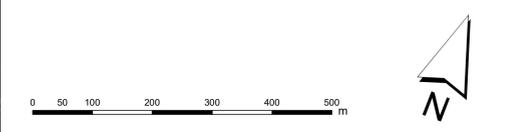


**Braunkohlenplanänderungsverfahren zur Sicherung von Trassen für Rheinwassertransportleitungen zu den Tagebauen Garzweiler und Hambach**  
 Karte 3: Schutzgüter Menschen und kulturelles Erbe / sonstige Sachgüter

Legende siehe Blatt 1

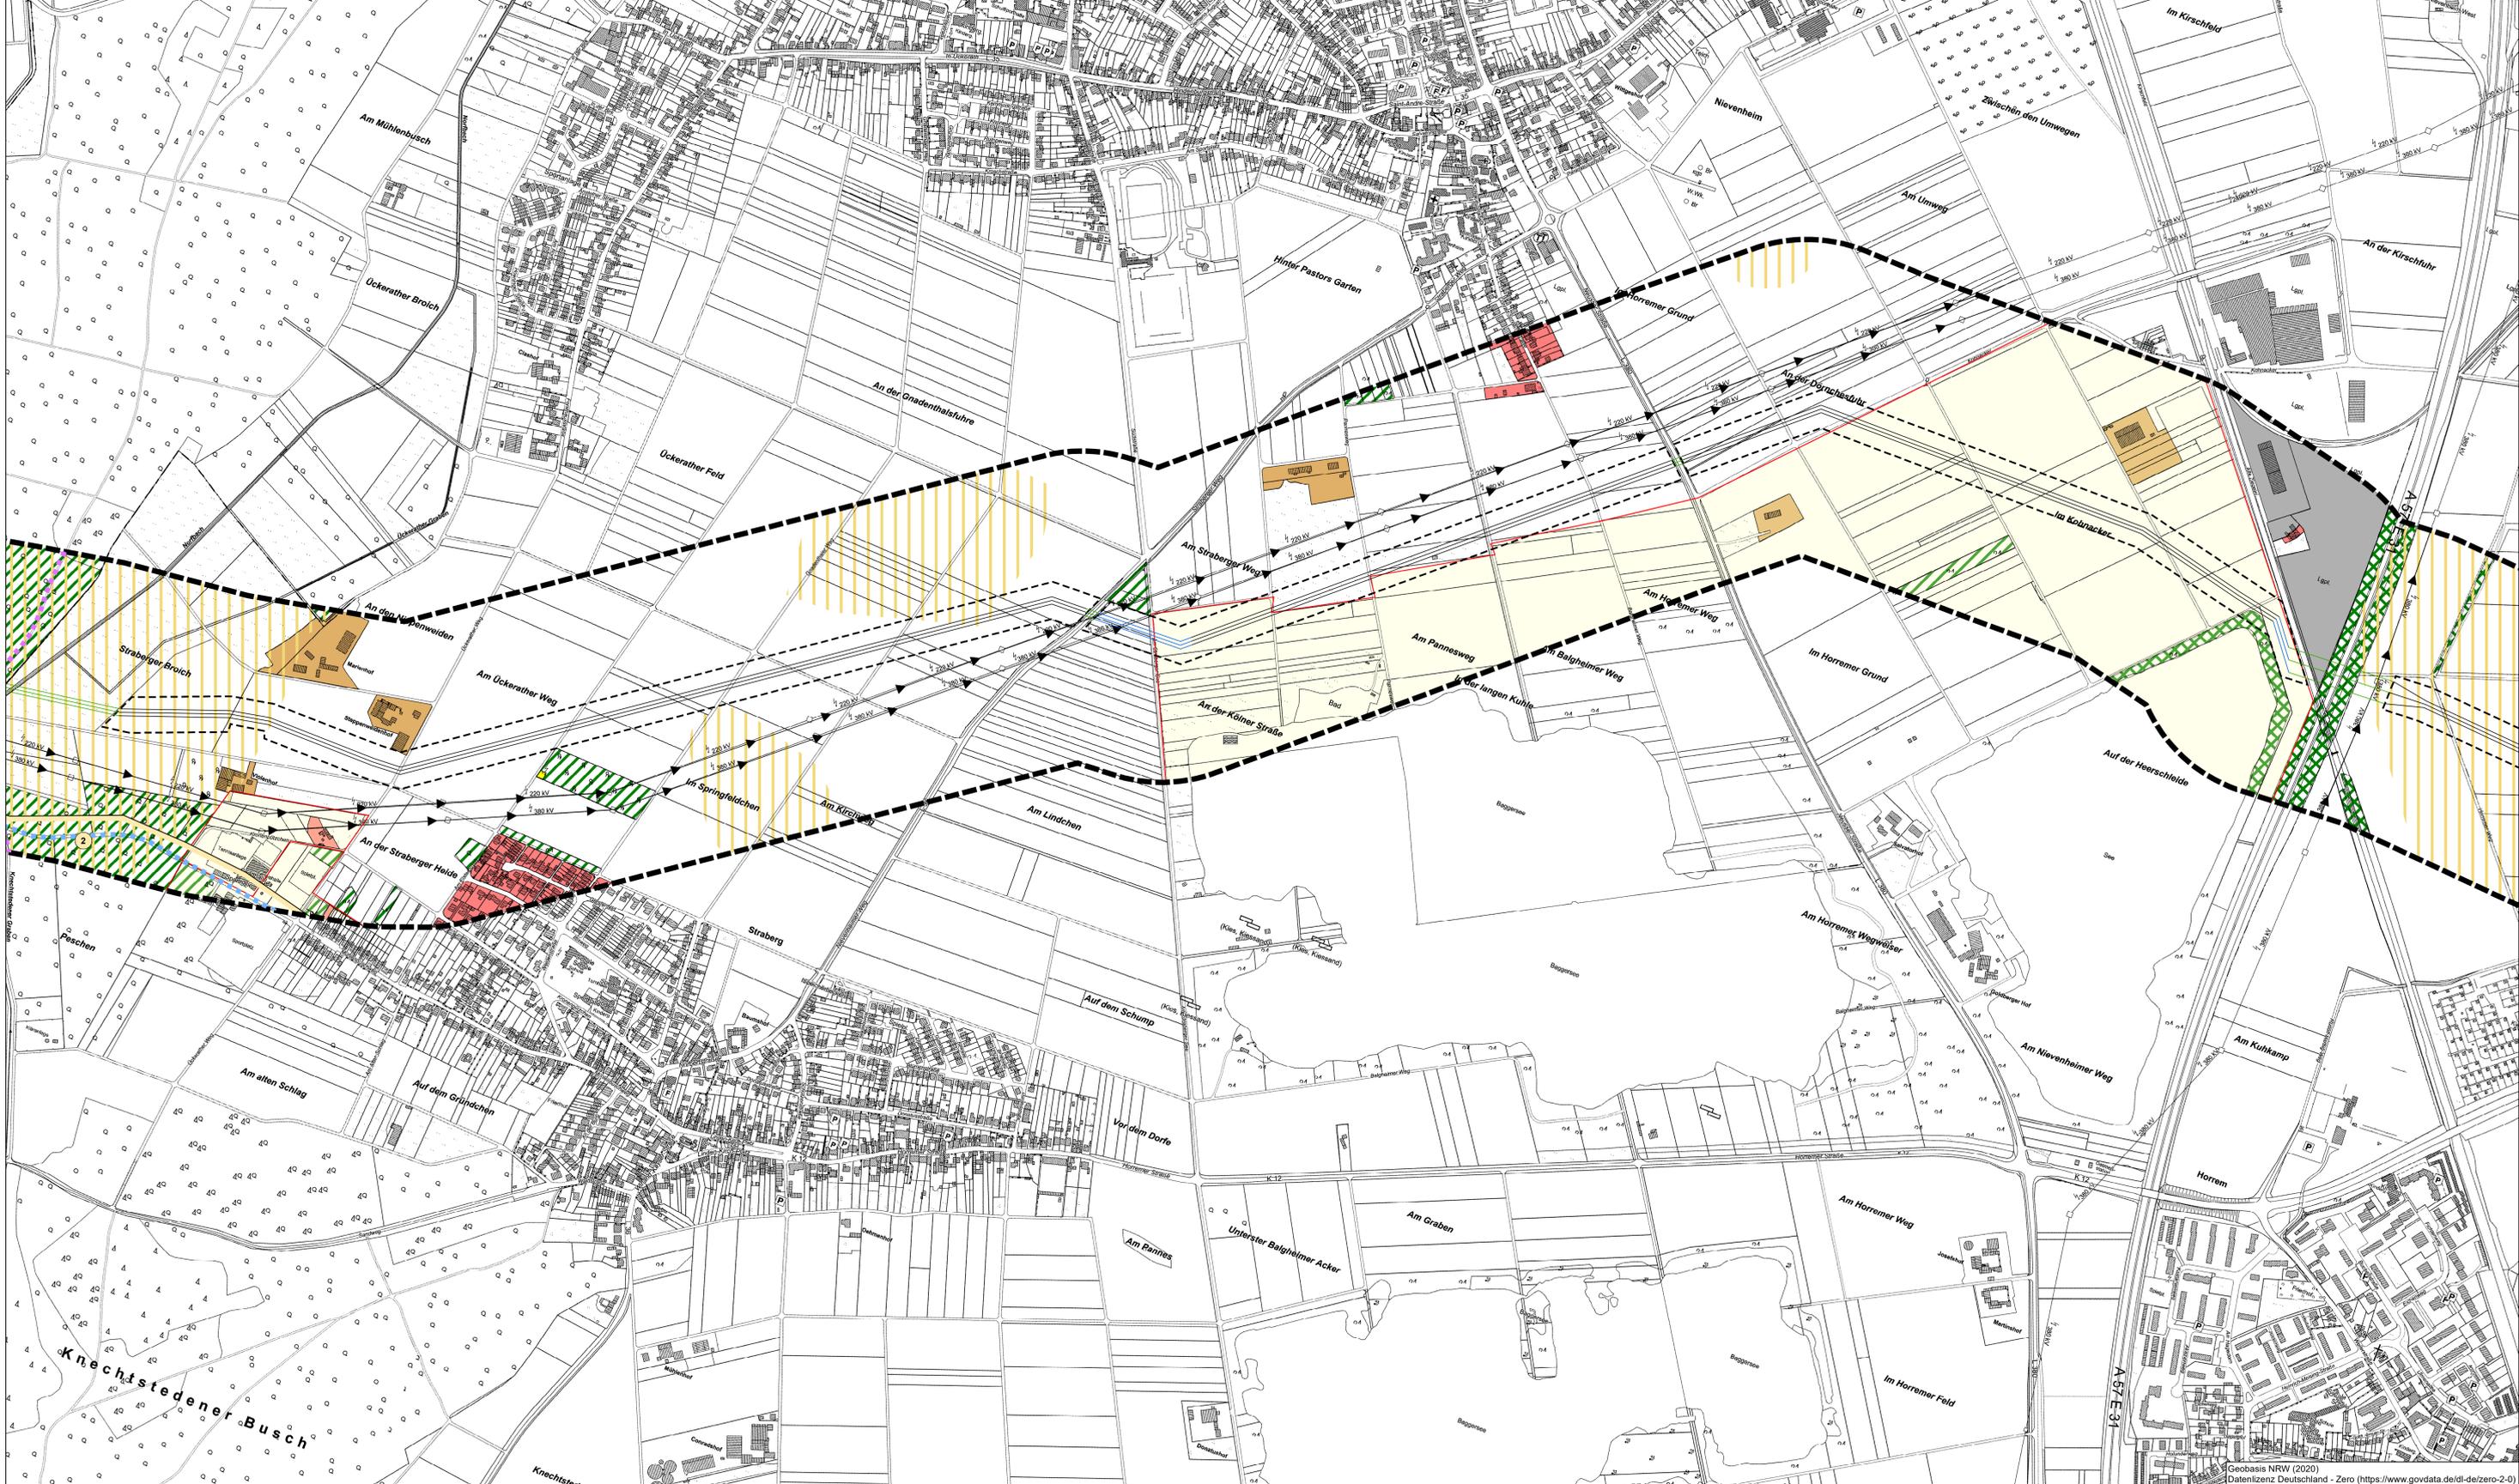

**RWE** RWE Power AG  
 Zentrale Standort Köln  
 Abteilung Tagebauplanung und -genehmigung

**Braunkohlenplanänderungsverfahren zur Sicherung von Trassen für Rheinwassertransportleitungen zu den Tagebauen Garzweiler und Hambach**

Bearbeitet:		Maßstab:	1:5.000	
		Zeichnungs Nr.:		
		Anlage		
	Bearbeitet:	ND	Zeichen	Datum
	Gezeichnet:	b.u.		10 / 2022
	Geprüft:	BM		10 / 2022

Strategische Umweltprüfung & Umweltverträglichkeitsprüfung  
 Karte 3: Schutzgüter Menschen und kulturelles Erbe / sonstige Sachgüter  
 Blatt 3

© Geobasisdaten: Land NRW, Bonn + © RWE Power AG  
 © Zeichnungsinhalt: © RWE Power AG  
 Diese Unterlage kann nur mit vorheriger Zustimmung der RWE Power AG an Dritte weitergegeben, verbreitet, durch Bild- oder sonstige Informationsträger wiedergegeben oder vervielfältigt werden. Sie enthält Betriebs- / Geschäftsgeheimnisse sowie geistiges Eigentum der RWE Power AG im Sinne des UIG. Alle Nutzungs- und Verwertungsrechte liegen bei der RWE Power AG.