
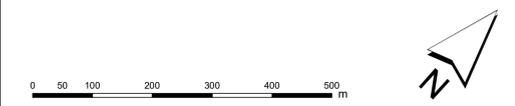


Braunkohlenplanänderungsverfahren zur Sicherung von Trassen für Rheinwassertransportleitungen zu den Tagebauen Garzweiler und Hambach
 Karte 3: Schutzgüter Menschen und kulturelles Erbe / sonstige Sachgüter

Legende siehe Blatt 1

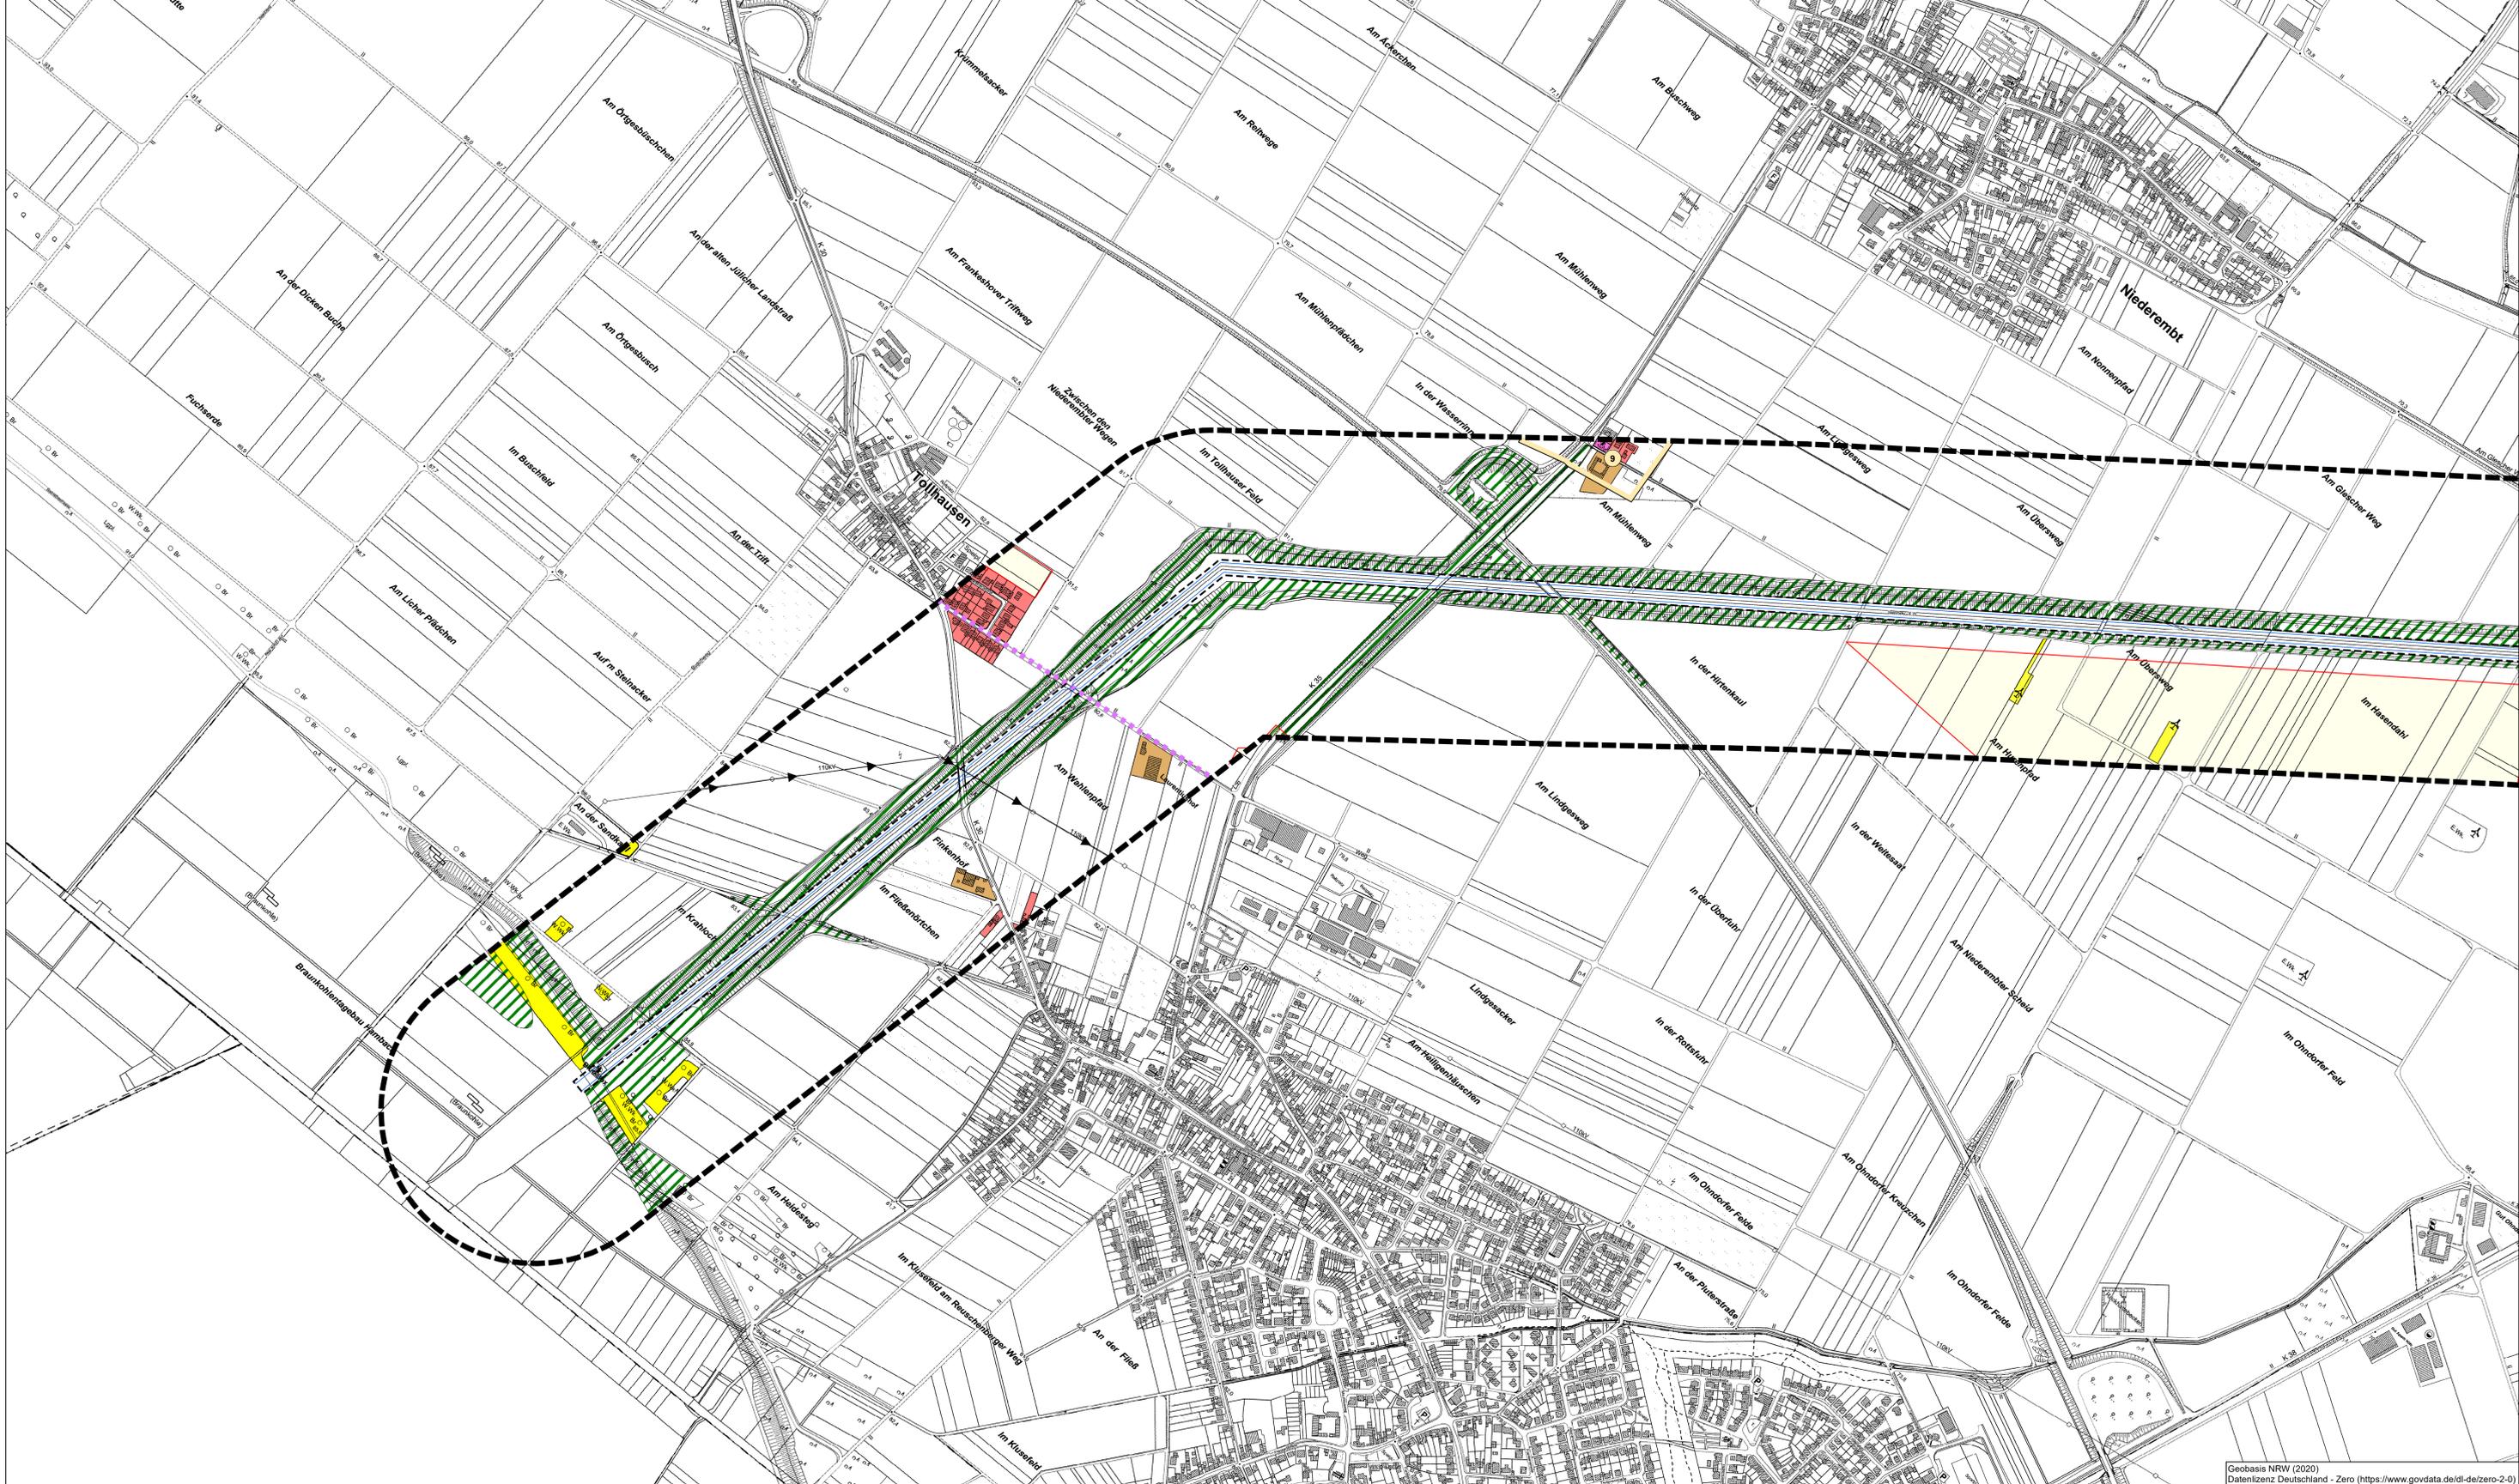

RWE RWE Power AG
 Zentrale Standort Köln

Abteilung Tagebauplanung und -genehmigung

Braunkohlenplanänderungsverfahren zur Sicherung von Trassen für Rheinwassertransportleitungen zu den Tagebauen Garzweiler und Hambach

Bearbeitet:		Maßstab:	1:5.000
Anlage		Zeichnungs-Nr.:	
		Zeichen	Datum
		Bearbeitet:	ND 10 / 2022
		Gezeichnet:	b.u. 10 / 2022
		Geprüft:	BM 10 / 2022



Strategische Umweltprüfung & Umweltverträglichkeitsprüfung

Karte 3: Schutzgüter Menschen und kulturelles Erbe / sonstige Sachgüter
 Blatt 9

© Geobasisdaten : Land NRW, Bonn + © RWE Power AG
 © Zeichnungsinhalt: © RWE Power AG
 Diese Unterlage kann nur mit vorheriger Zustimmung der RWE Power AG an Dritte weitergegeben, verbreitet, durch Bild- oder sonstige Informationsträger wiedergegeben oder vervielfältigt werden.
 Sie enthält Betriebs- / Geschäftsgeheimnisse sowie geistiges Eigentum der RWE Power AG im Sinne des UIG. Alle Nutzungs- und Verwertungsrechte liegen bei der RWE Power AG.