


**Braunkohlenplanänderungsverfahren zur Sicherung von Trassen für Rheinwassertransportleitungen zu den Tagebauen Garzweiler und Hambach**  
 Karte 5: Schutzgüter Tiere, Pflanzen und biologische Vielfalt

Legende siehe Blatt 1

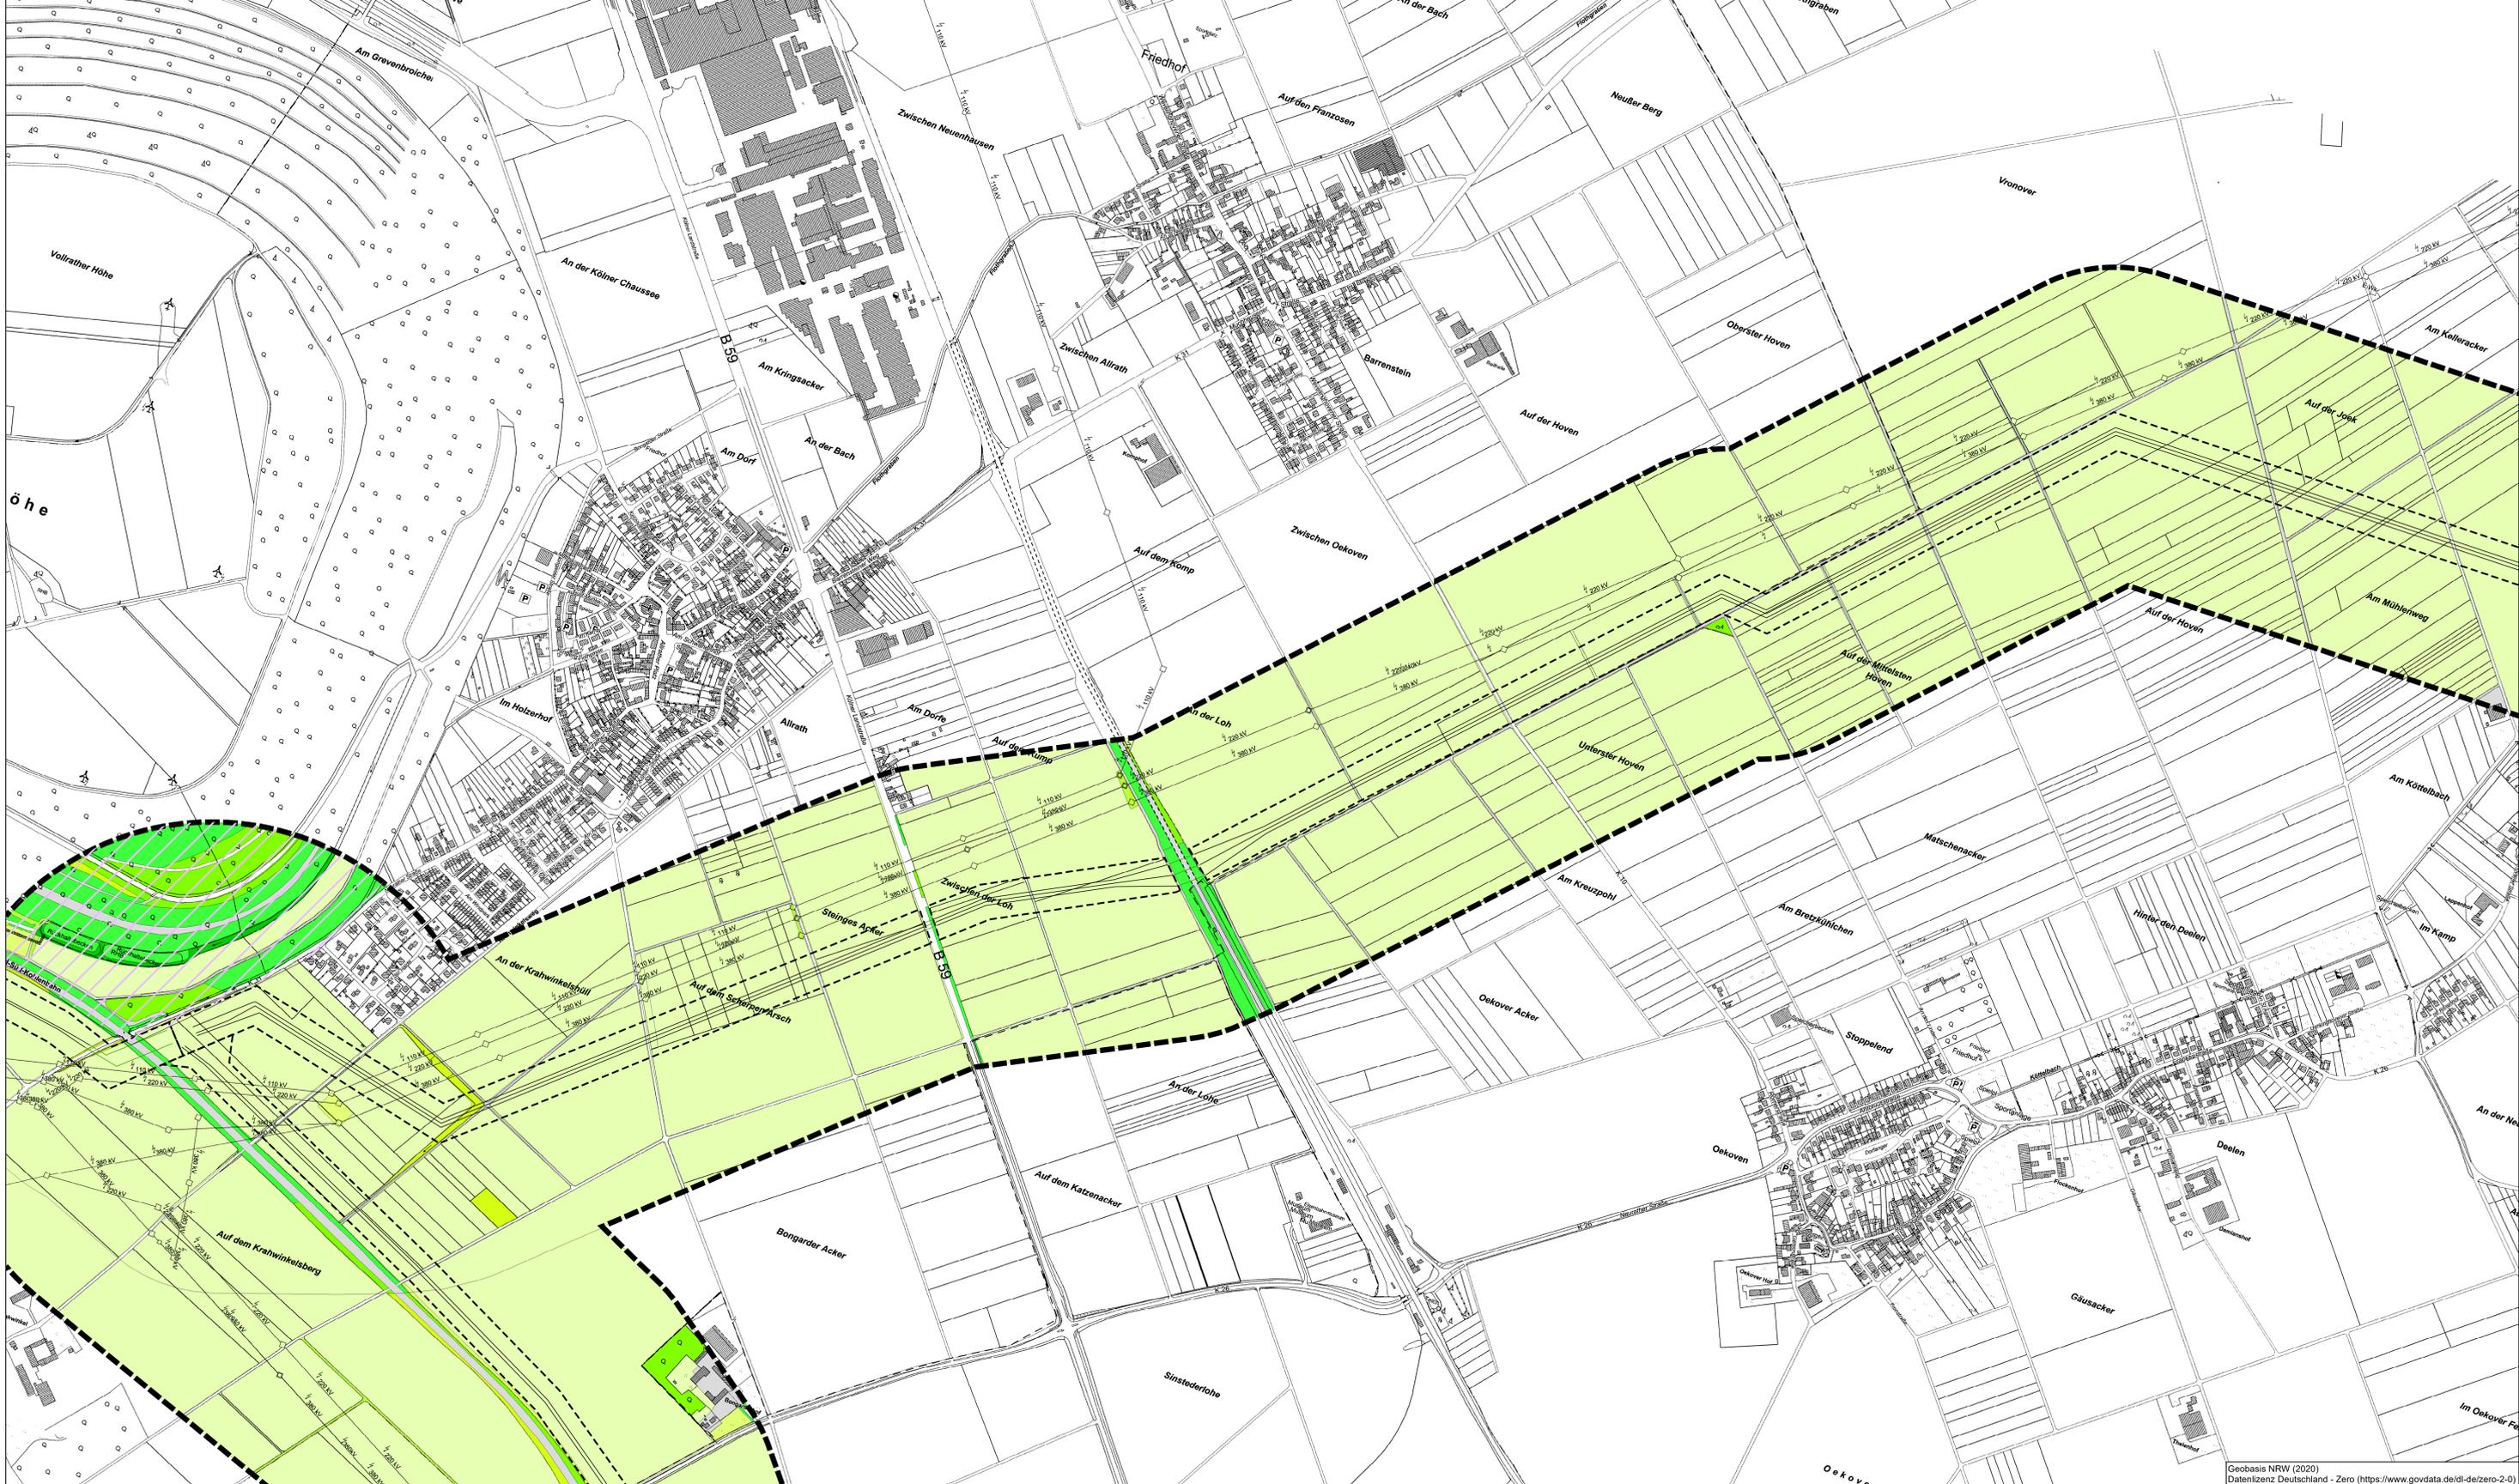

**RWE** RWE Power AG  
 Zentrale Standort Köln

Abteilung Tagebauplanung und -genehmigung

**Braunkohlenplanänderungsverfahren zur Sicherung von Trassen für Rheinwassertransportleitungen zu den Tagebauen Garzweiler und Hambach**

Bearbeitet:		Maßstab:	1:5.000	
		Zeichnungs-Nr.:		
		Anlage		
	Bearbeitet:	ND	10 / 2022	
	Gezeichnet:	b.u.	10 / 2022	
	Geprüft:	BM	10 / 2022	

Strategische Umweltprüfung & Umweltverträglichkeitsprüfung  
 Karte 5: Schutzgüter Tiere, Pflanzen und biologische Vielfalt  
 Blatt 5

© Geobasisdaten: Land NRW, Bonn + © RWE Power AG  
 © Zeichnungsinhalt: © RWE Power AG  
 Diese Unterlage kann nur mit vorheriger Zustimmung der RWE Power AG an Dritte weitergegeben, verbreitet, durch Bild- oder sonstige Informationsträger wiedergegeben oder vervielfältigt werden.  
 Sie enthält Betriebs- / Geschäftsgeheimnisse sowie geistiges Eigentum der RWE Power AG im Sinne des UIG. Alle Nutzungs- und Verwertungsrechte liegen bei der RWE Power AG.