


Braunkohlenplanänderungsverfahren zur Sicherung von Trassen für Rheinwassertransportleitungen zu den Tagebauen Garzweiler und Hambach
Karte 7: Schutzgüter Wasser und Landschaft

Legende siehe Blatt 1

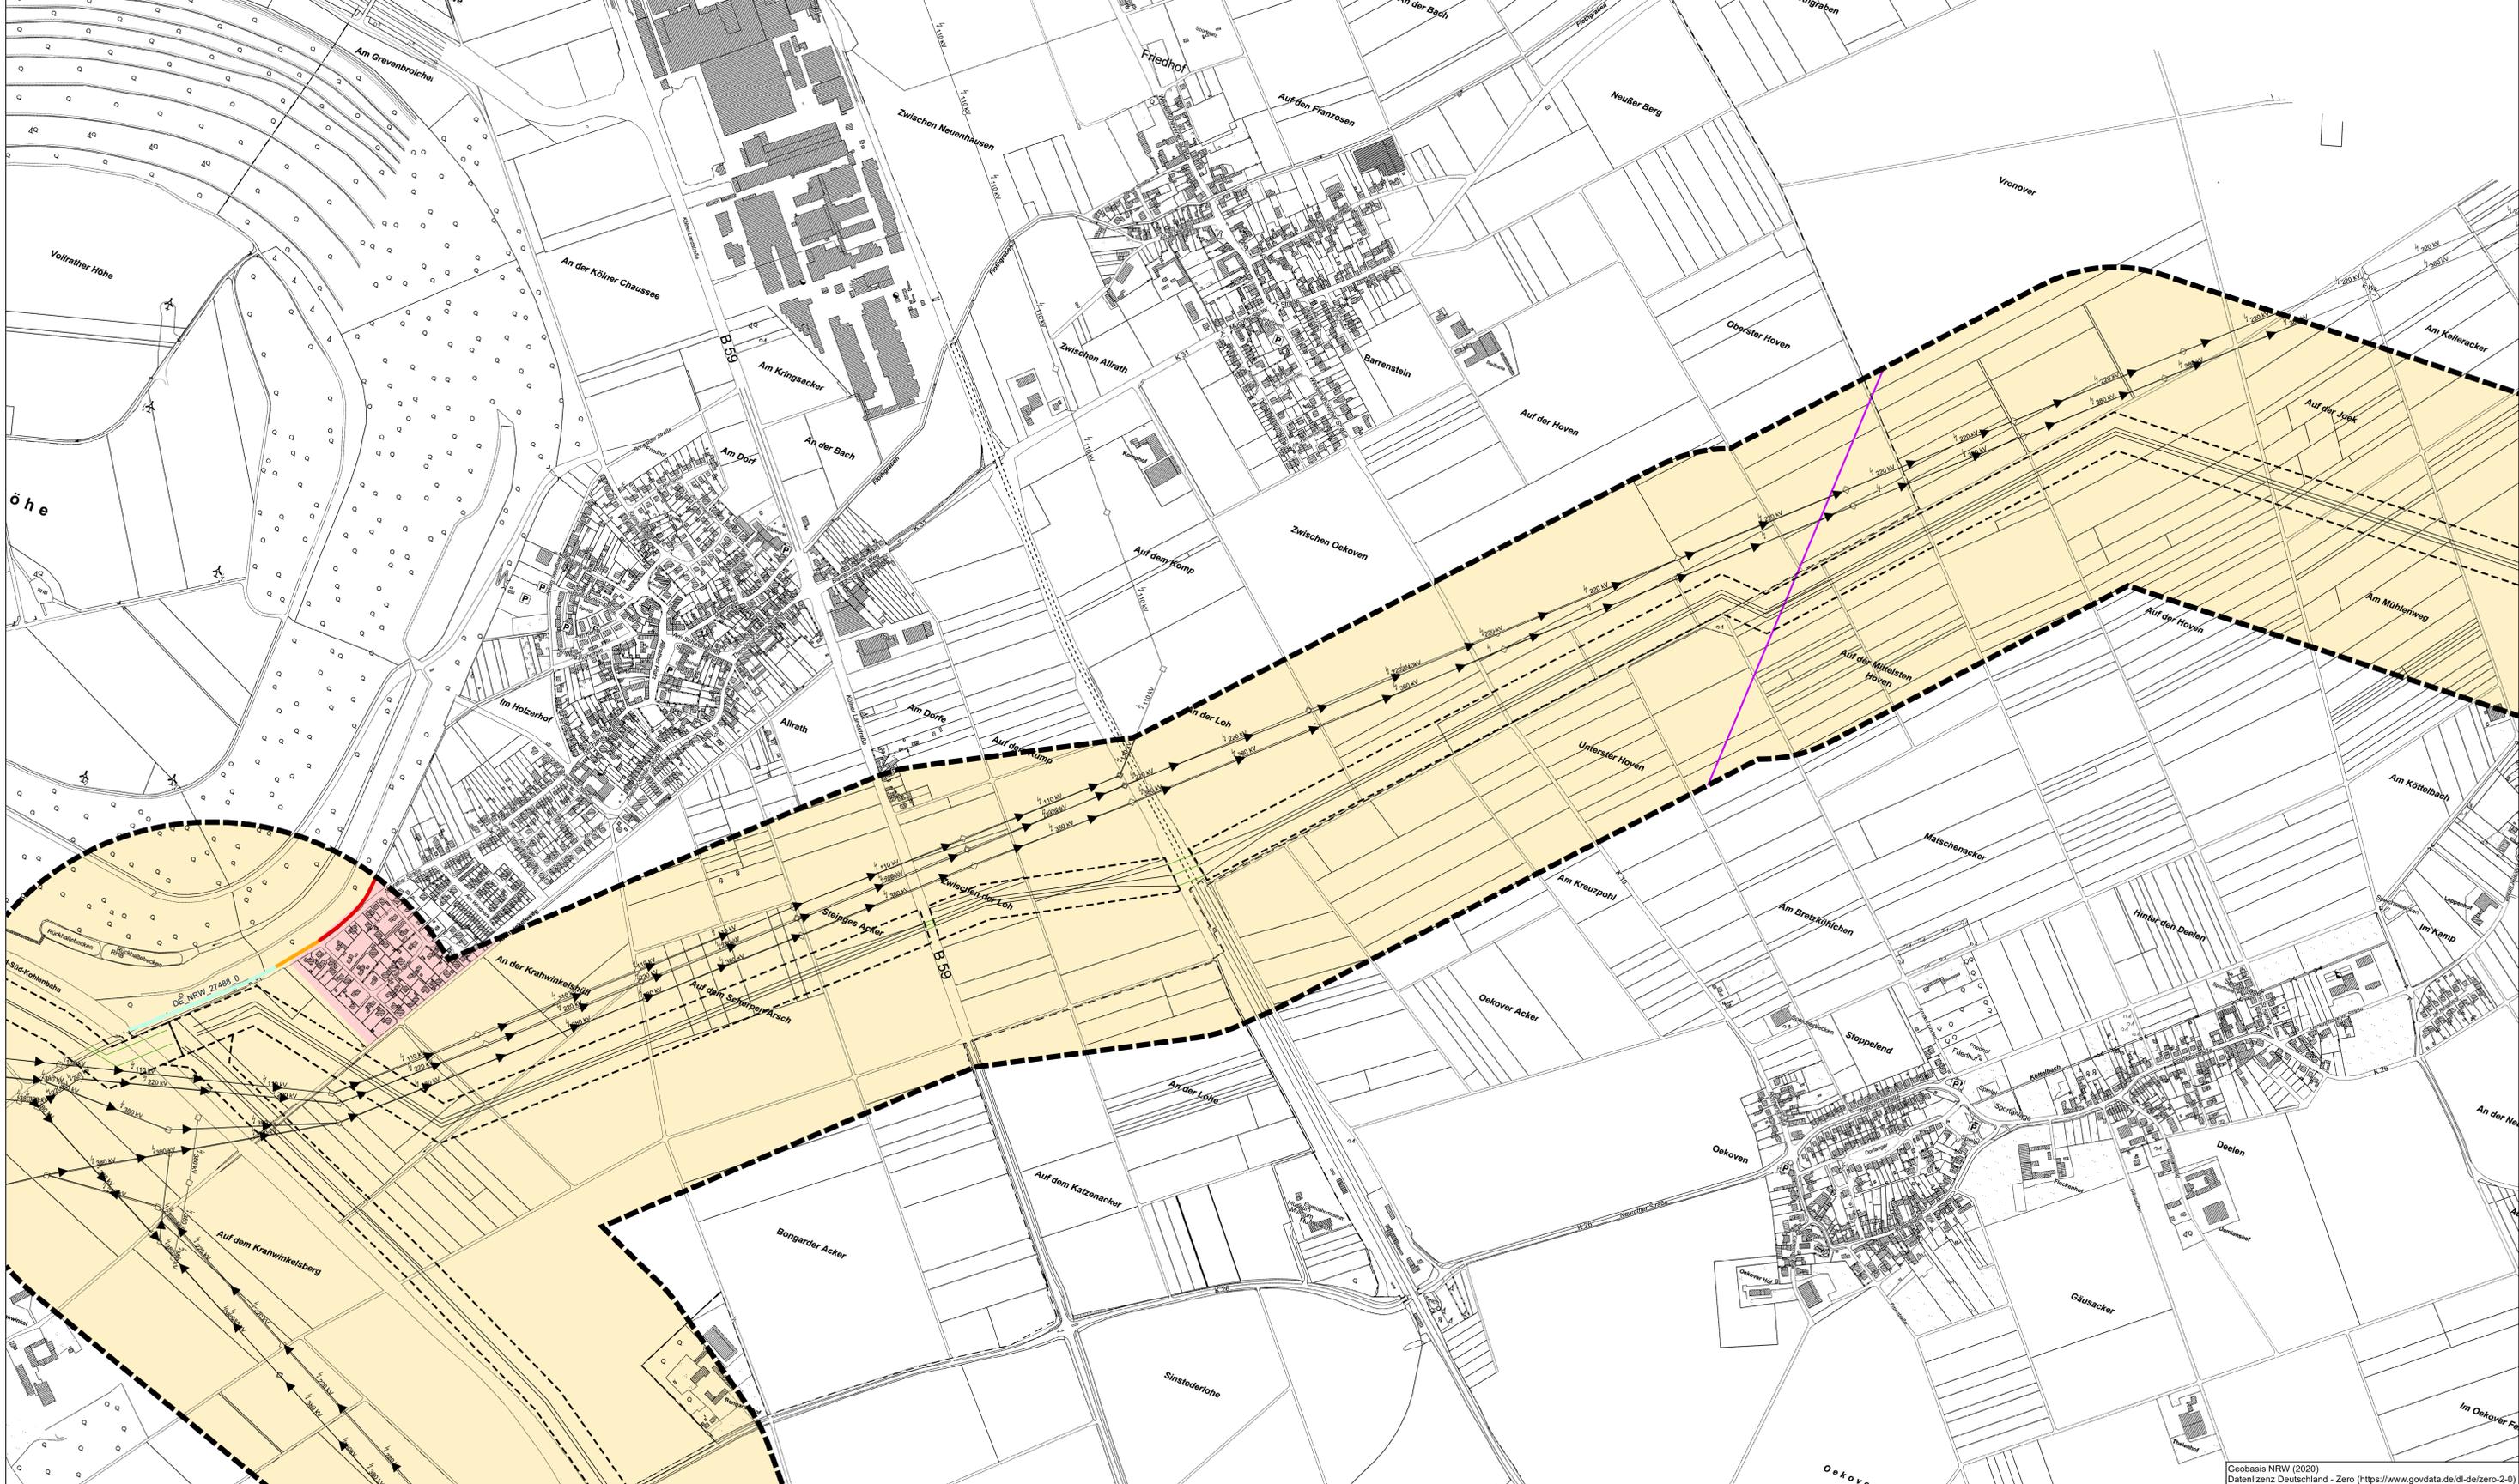

RWE RWE Power AG
Zentrale Standort Köln

Abteilung Tagebauplanung und -genehmigung

Braunkohlenplanänderungsverfahren zur Sicherung von Trassen für Rheinwassertransportleitungen zu den Tagebauen Garzweiler und Hambach

Bearbeitet:		Maßstab:	1:5.000	
		Zeichnungs-Nr.:		
		Anlage		
	Bearbeitet:	ND	10 / 2022	
	Gezeichnet:	b.u.	10 / 2022	
	Geprüft:	BM	10 / 2022	

Strategische Umweltprüfung & Umweltverträglichkeitsprüfung
Karte 7: Schutzgüter Wasser und Landschaft
Blatt 5

© Geobasisdaten : Land NRW, Bonn + © RWE Power AG
© Zeichnungsinhalt: © RWE Power AG
Diese Unterlage kann nur mit vorheriger Zustimmung der RWE Power AG an Dritte weitergegeben, verbreitet, durch Bild- oder sonstige Informationsträger wiedergegeben oder vervielfältigt werden. Sie enthält Betriebs- / Geschäftsgeheimnisse sowie geistiges Eigentum der RWE Power AG im Sinne des UIG. Alle Nutzungs- und Verwertungsrechte liegen bei der RWE Power AG.

Geobasis NRW (2020)
Datenlizenz Deutschland - Zero (<https://www.govdata.de/dl-de/zero-2.0>)