
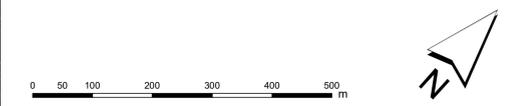


Braunkohlenplanänderungsverfahren zur Sicherung von Trassen für Rheinwassertransportleitungen zu den Tagebauen Garzweiler und Hambach
Karte 7: Schutzgüter Wasser und Landschaft

Legende siehe Blatt 1

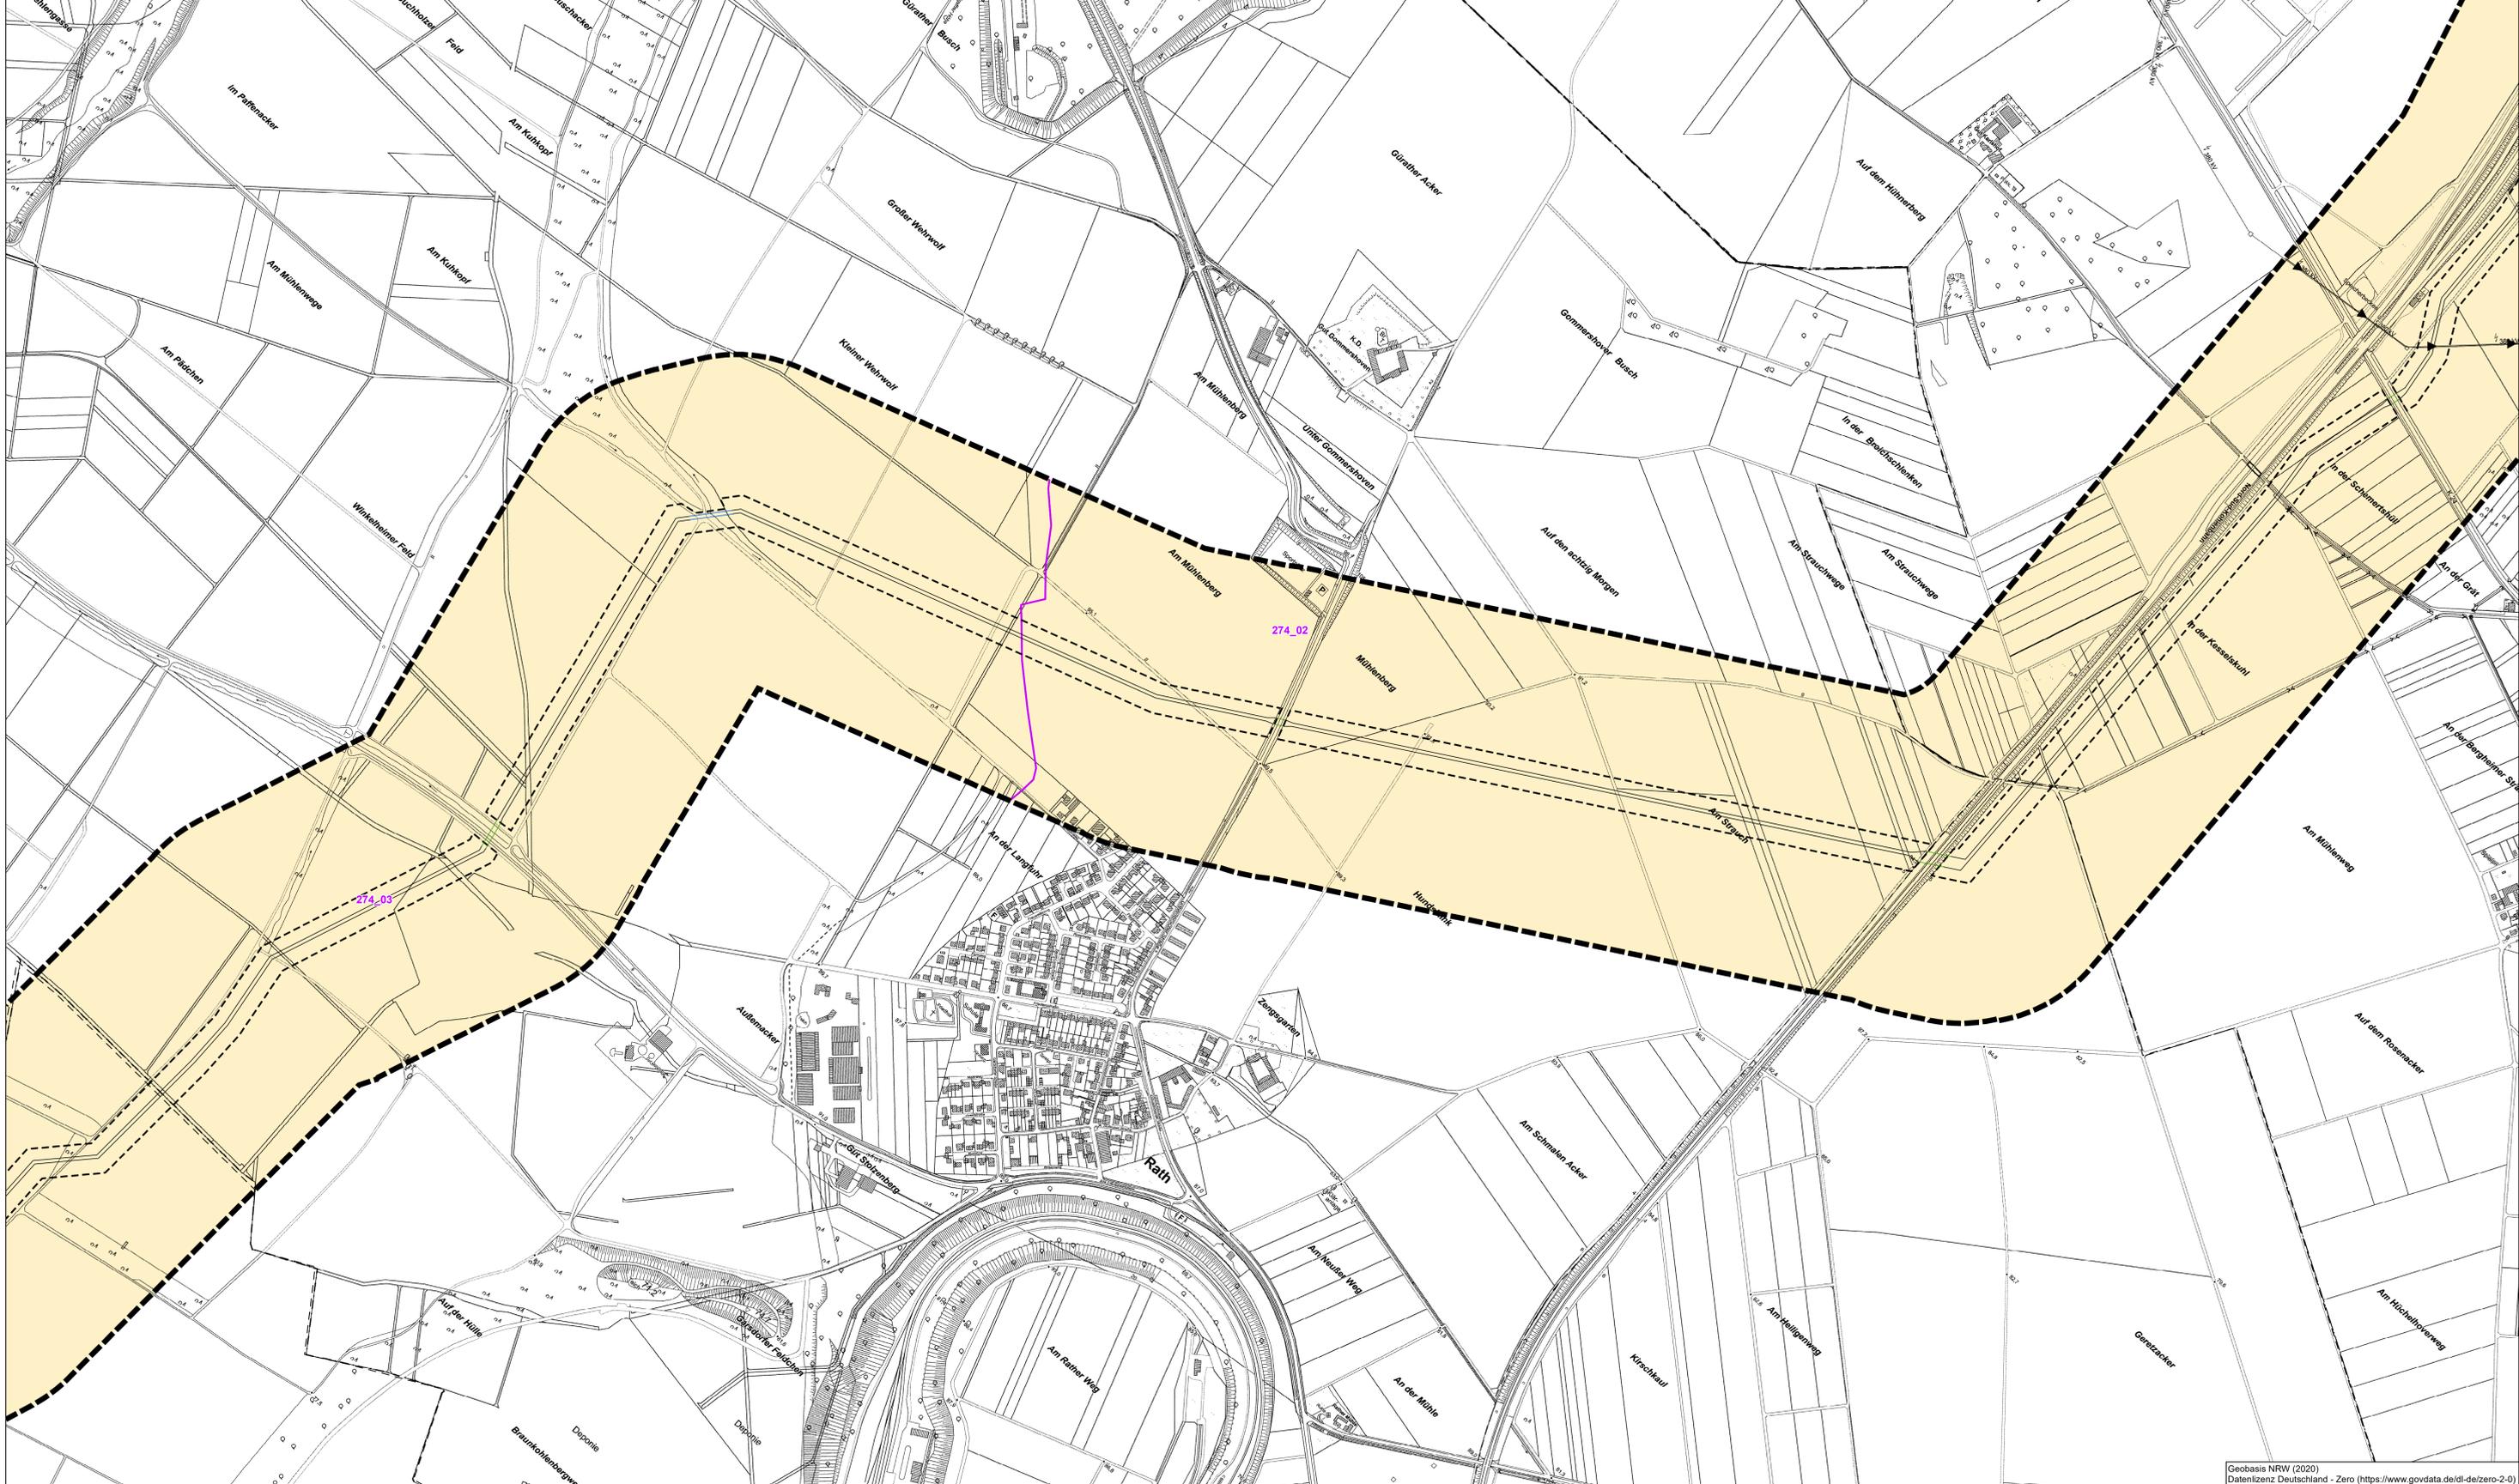

RWE RWE Power AG
Zentrale Standort Köln

Abteilung Tagebauplanung und -genehmigung

Braunkohlenplanänderungsverfahren zur Sicherung von Trassen für Rheinwassertransportleitungen zu den Tagebauen Garzweiler und Hambach

Bearbeitet:	Maßstab :	1:5.000	
	Zeichnungs Nr.:		
	Anlage		
	Zeichen	Datum	
	Bearbeitet:	ND	10 / 2022
	Gezeichnet	b.u.	10 / 2022
	Geprüft	BM	10 / 2022

Strategische Umweltprüfung & Umweltverträglichkeitsprüfung
Karte 7: Schutzgüter Wasser und Landschaft
Blatt 7

© Geobasisdaten : Land NRW, Bonn + © RWE Power AG
© Zeichnungsinhalt: © RWE Power AG
Diese Unterlage kann nur mit vorheriger Zustimmung der RWE Power AG an Dritte weitergegeben, verbreitet, durch Bild- oder sonstige Informationsträger wiedergegeben oder vervielfältigt werden. Sie enthält Betriebs- / Geschäftsgeheimnisse sowie geistiges Eigentum der RWE Power AG im Sinne des UIG. Alle Nutzungs- und Verwertungsrechte liegen bei der RWE Power AG.