


37. Änderung des Flächennutzungsplanes
"Gewerbegebiet Buchholzer Straße"
-Ortsteil Neurath-

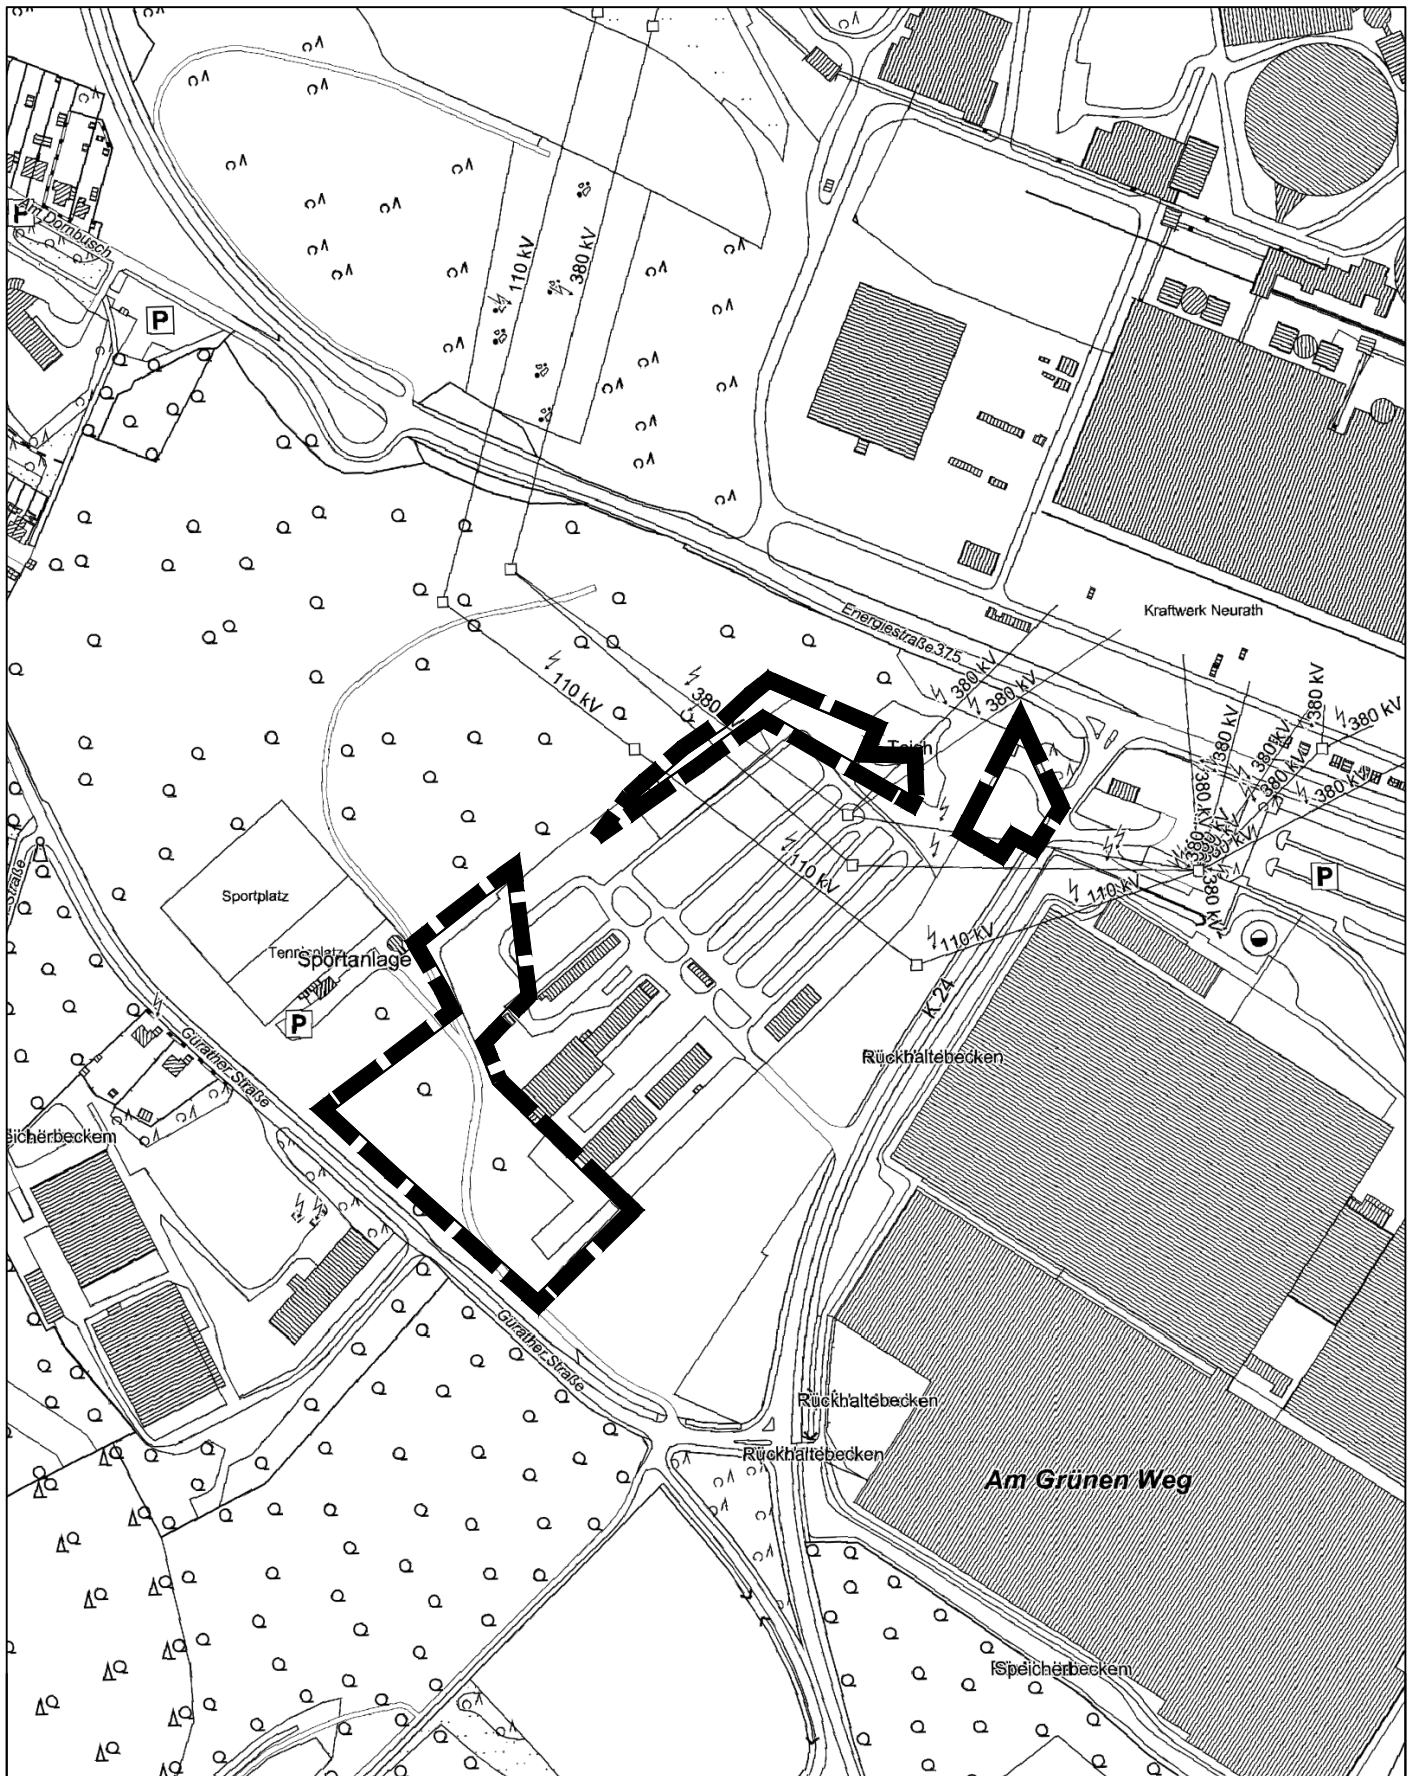

STADT GREVENBROICH



Gemarkung/Flur: Neurath, Flur 4
derzeitige Nutzung: Flächen für Wald
zukünftige Nutzung: Gewerbegebiete

Maßstab: 1: 5000

Stand: 14.12.2022

