


# Aufstellung der 42. FNP Änderung

"Interkommunales Gewerbegebiet Energiestraße"

-Ortsteil Neurath-



STADT GREVENBROICH

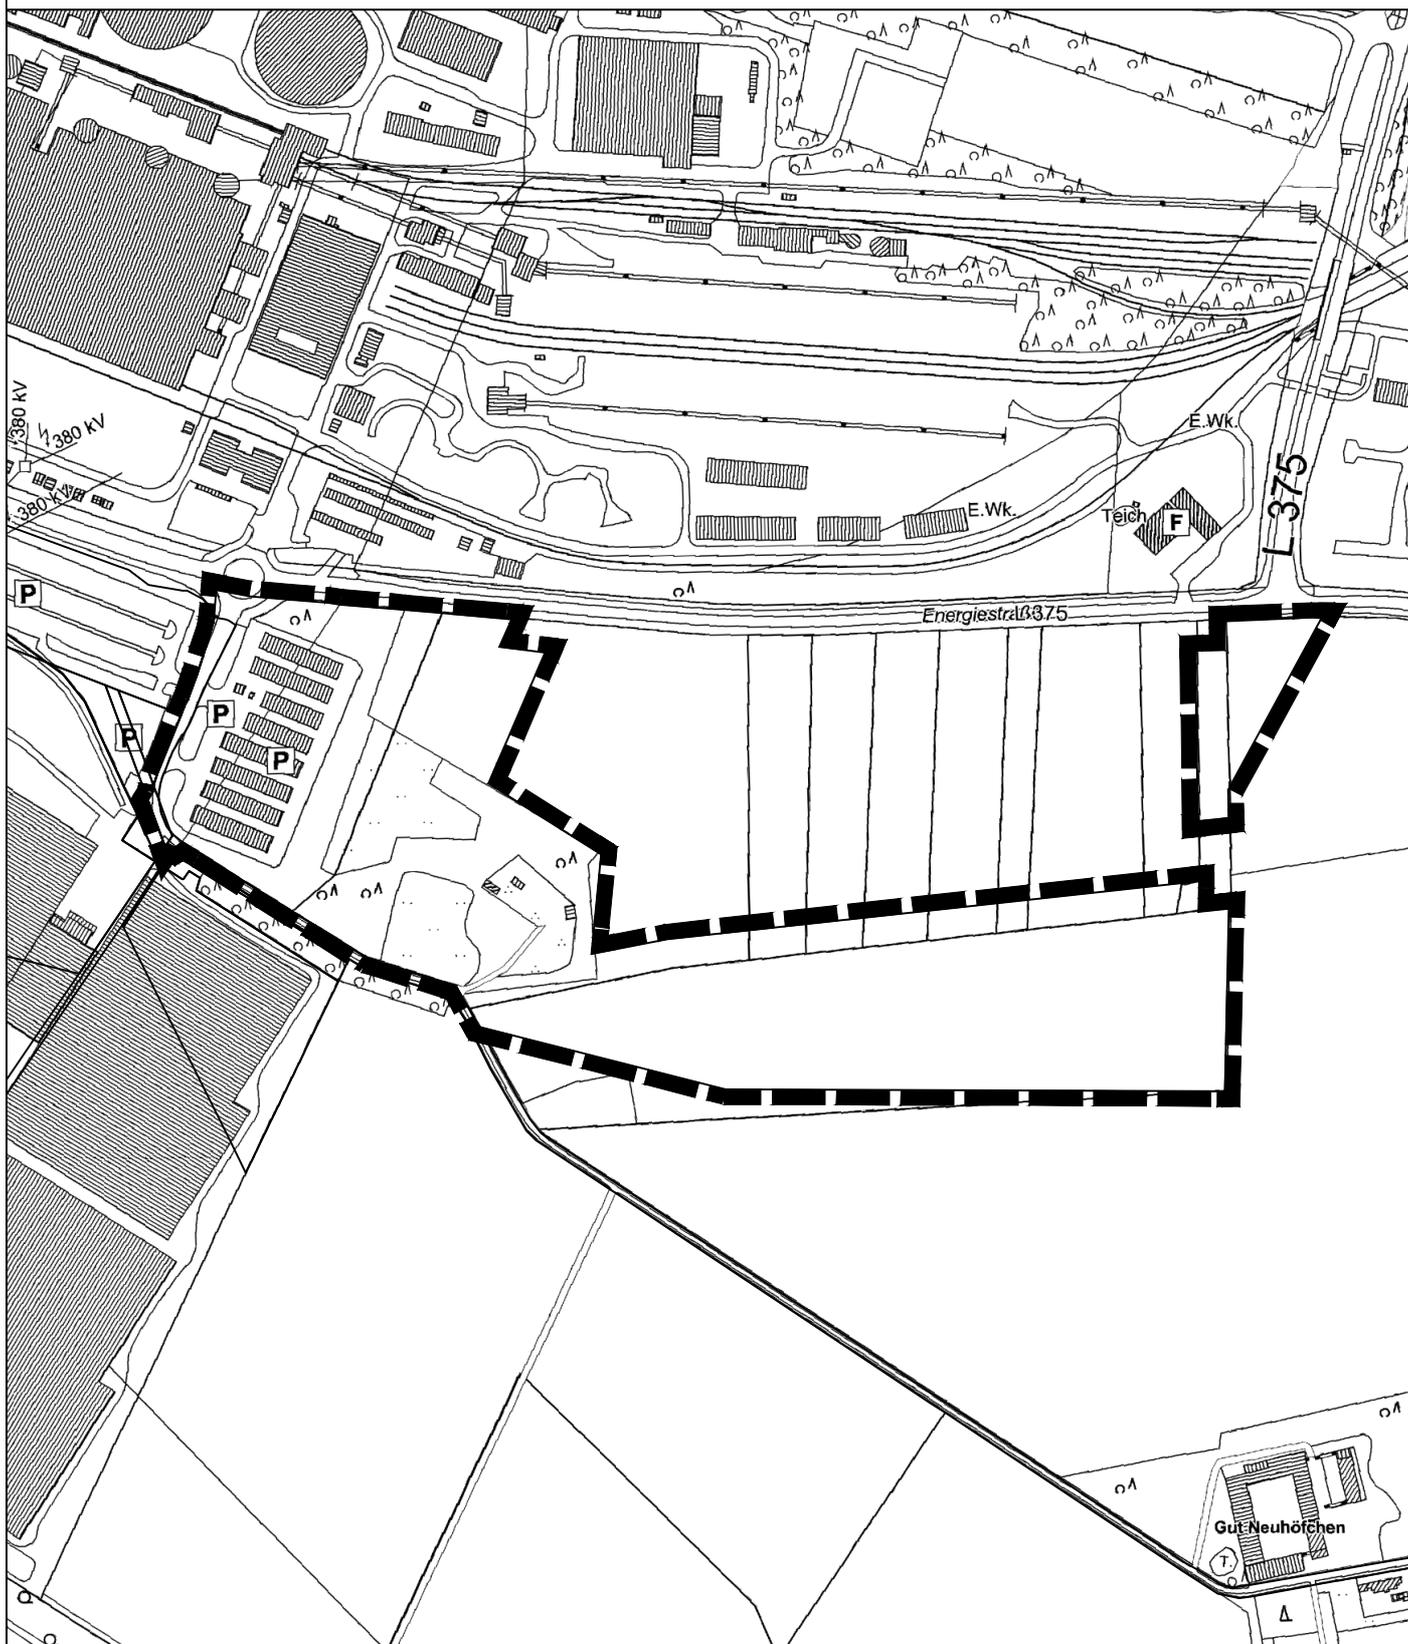

**Derzeitige Darstellung:** Industriegebiete, Gewerbegebiete, Flächen für Versorgungsanlagen mit Zweckbestimmung "Elektrizität", Grünflächen mit Zweckbestimmung "ökologische Ausgleichsfläche"

**Künftige Darstellung:** Industriegebiete, Flächen für die Landwirtschaft, Flächen für Versorgungsanlagen mit Zweckbestimmung "Elektrizität", Grünflächen mit Zweckbestimmung "ökologische Ausgleichsfläche"

**Gemarkung/Flur:** Neurath, Flur 3

**Maßstab: 1: 5000**

Stand: 09.02.2023

