


-Ortsteil Neukirchen-



STADT GREVENBROICH

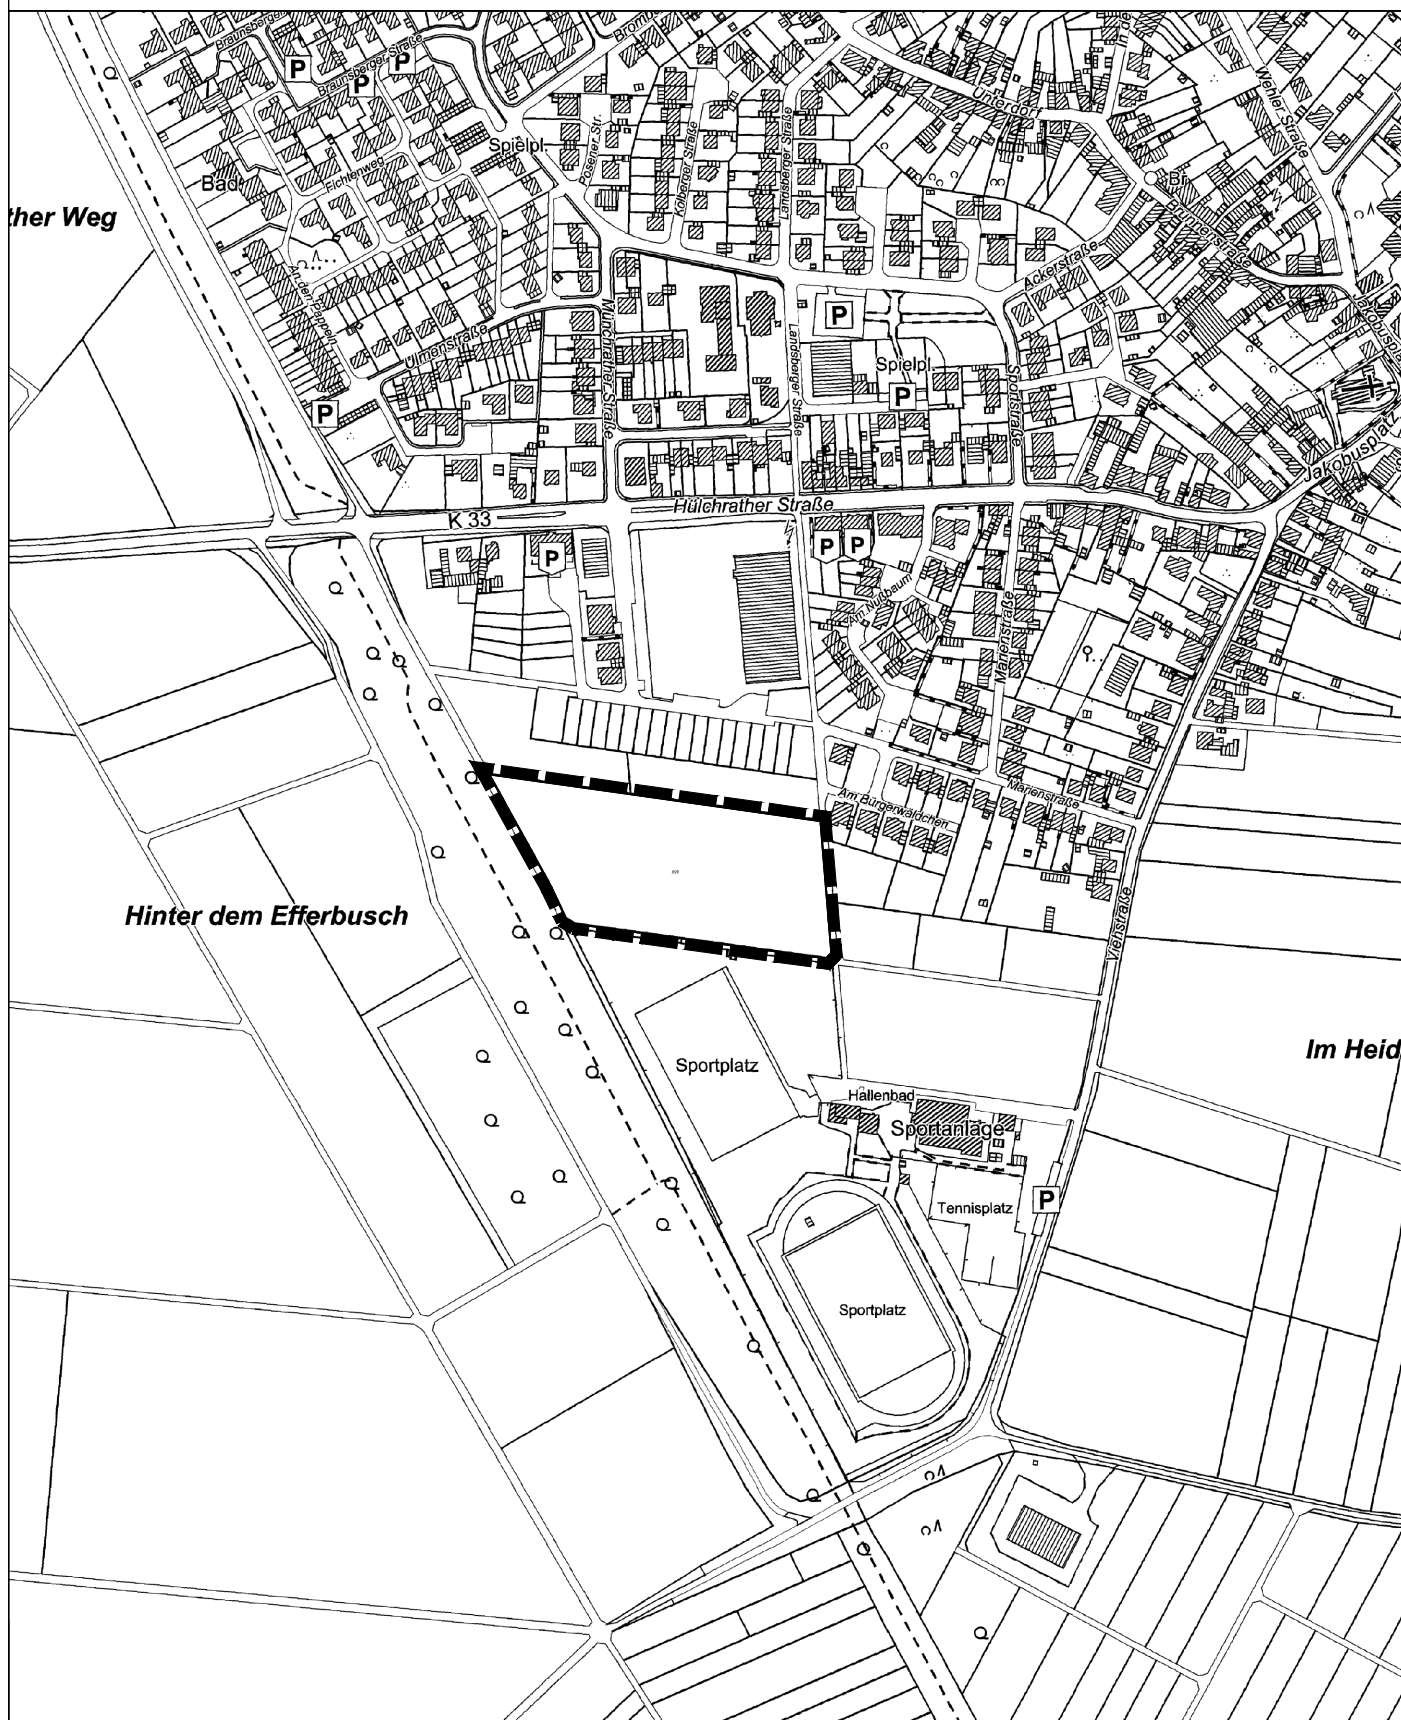

Derzeitige Darstellung:	Fläche für Landwirtschaft, Flächen für Maßnahmen zum Schutz, zur Pflege und zur Entwicklung von Boden, Natur und Landschaft	Maßstab: 1: 5000 
Künftige Darstellung:	Sondergebiet mit der Zweckbestimmung "Photovoltaik"	
Gemarkung/Flur:	Neukirchen, Flur 32	