


# Aufstellung des Bebauungsplanes Nr. F29

"Gewerbegebiet Buchholzer Straße"

-Ortsteil Neurath-



# STADT GREVENBROICH

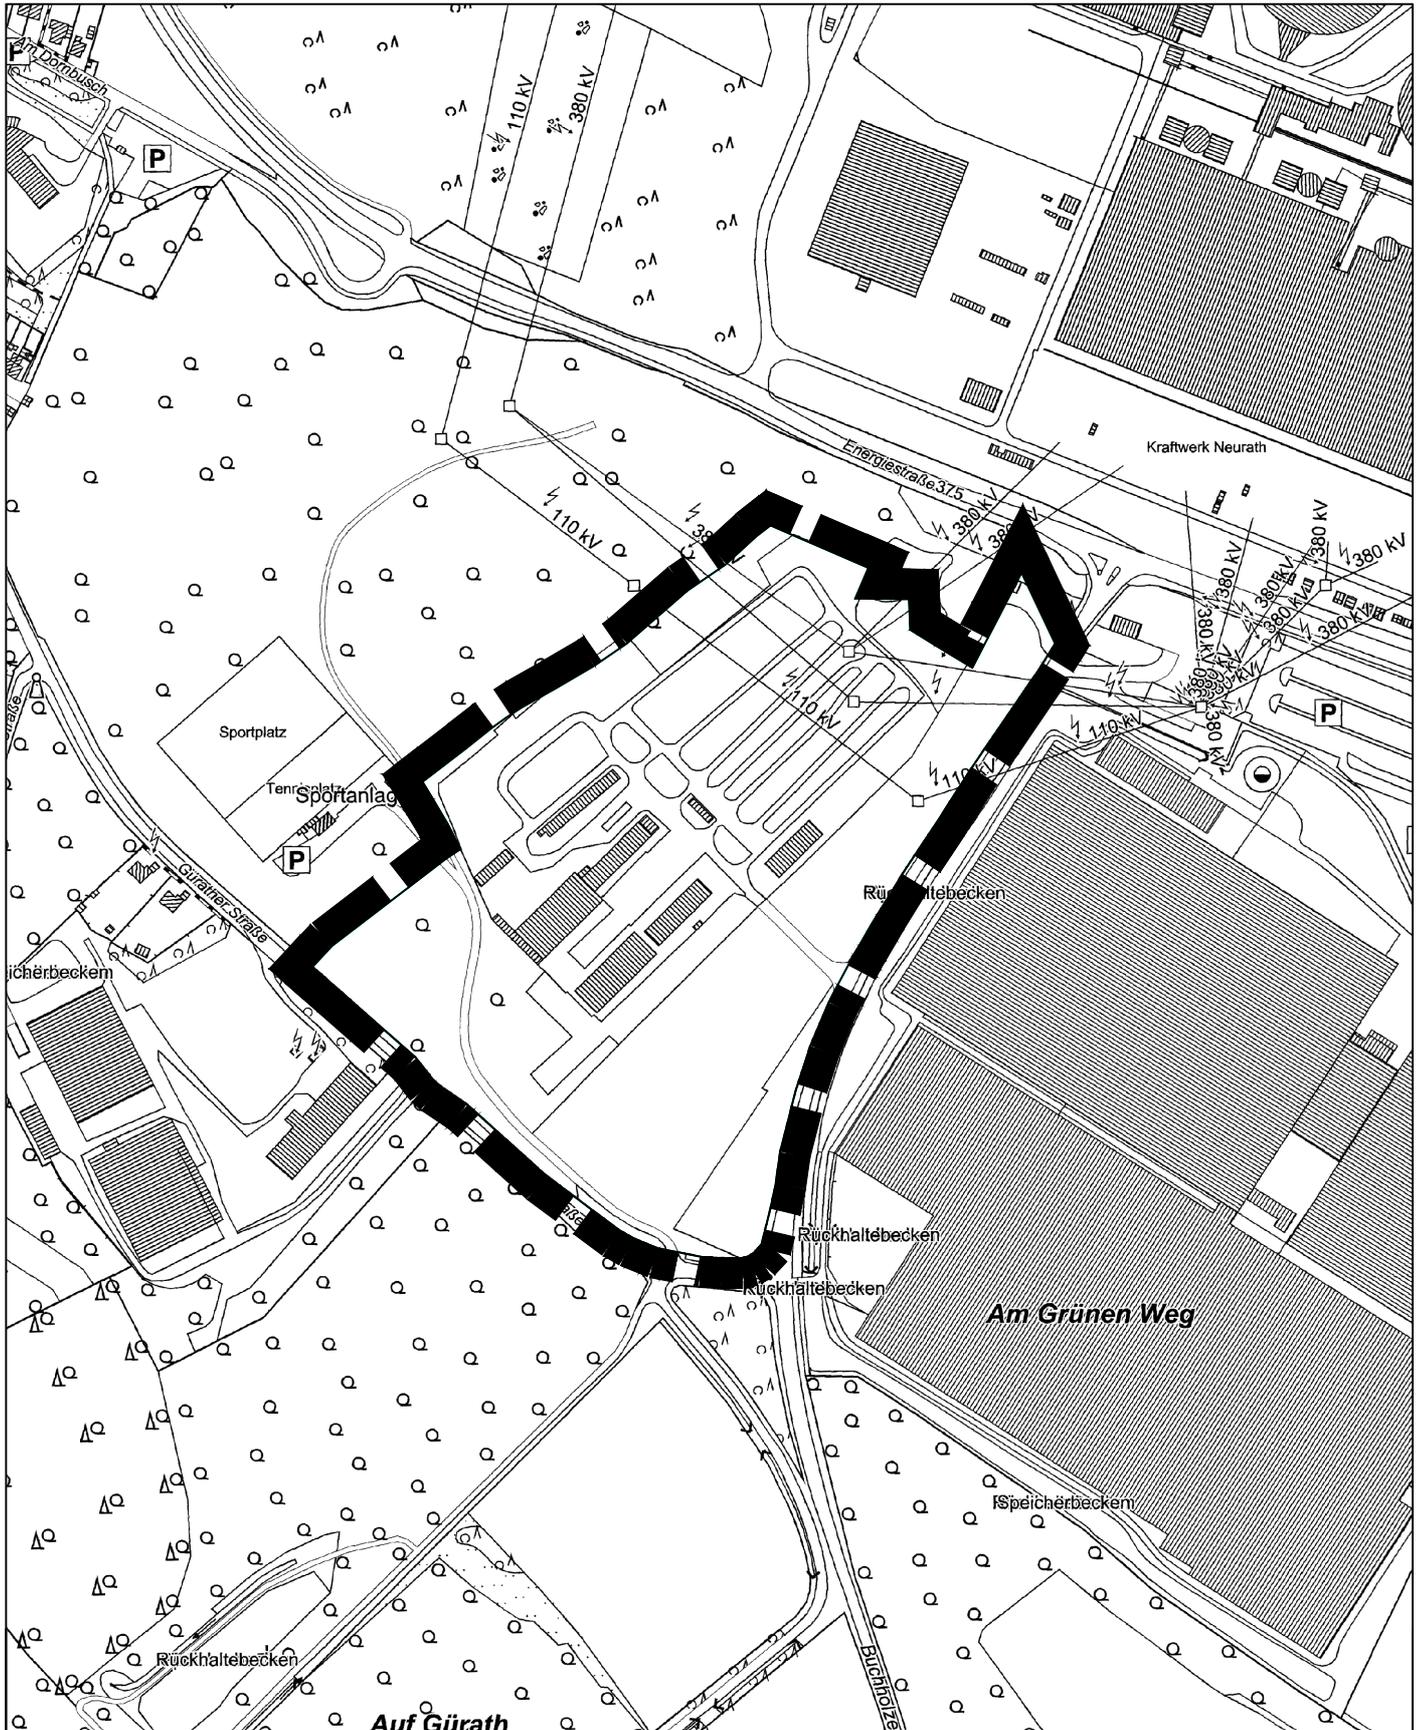

**Gemarkung/Flur:**

Neurath, Flur 4 und 10

**Maßstab: 1: 5000**

Stand: 10.08.2023

