


36. Änderung des Flächennutzungsplanes

"An der Heckstraße"

-Ortsteil Wevelinghoven-



STADT GREVENBROICH

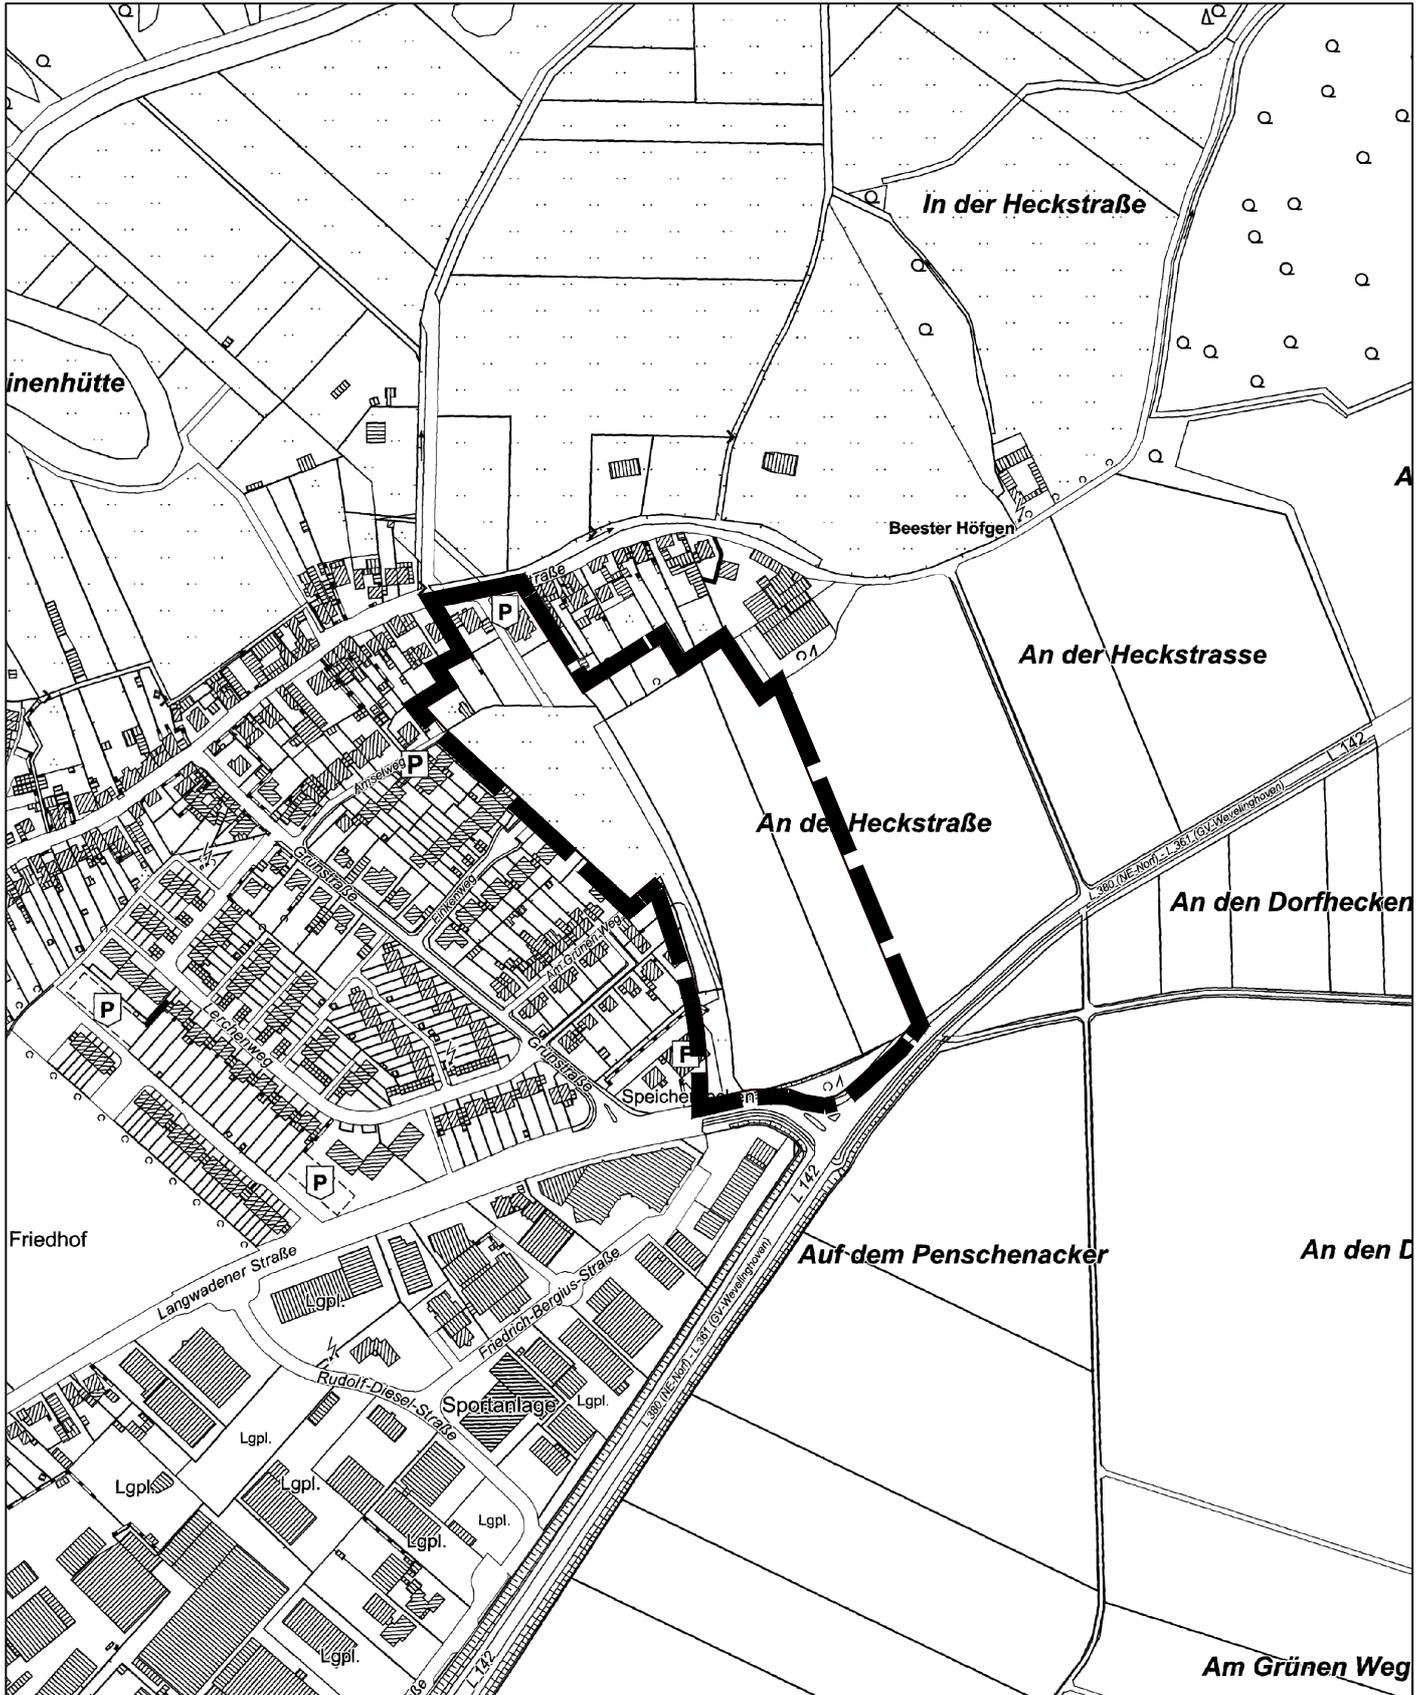

Derzeitige Darstellung:	Fläche für die Landwirtschaft, Grünfläche mit Zweckbestimmung "Hausgärten", Mischbauflächen	Maßstab: 1: 5000
Künftige Darstellung:	Wohnbaufläche, Grünfläche mit Zweckbestimmung "ökologische Ausgleichsfläche", Fläche für Maßnahmen zum Schutz, zur Pflege und zur Entwicklung, Mischbaufläche, Fläche für Wald	
Gemarkung/Flur:	Wevelinghoven, Flur 10	Stand: Juli 2023

