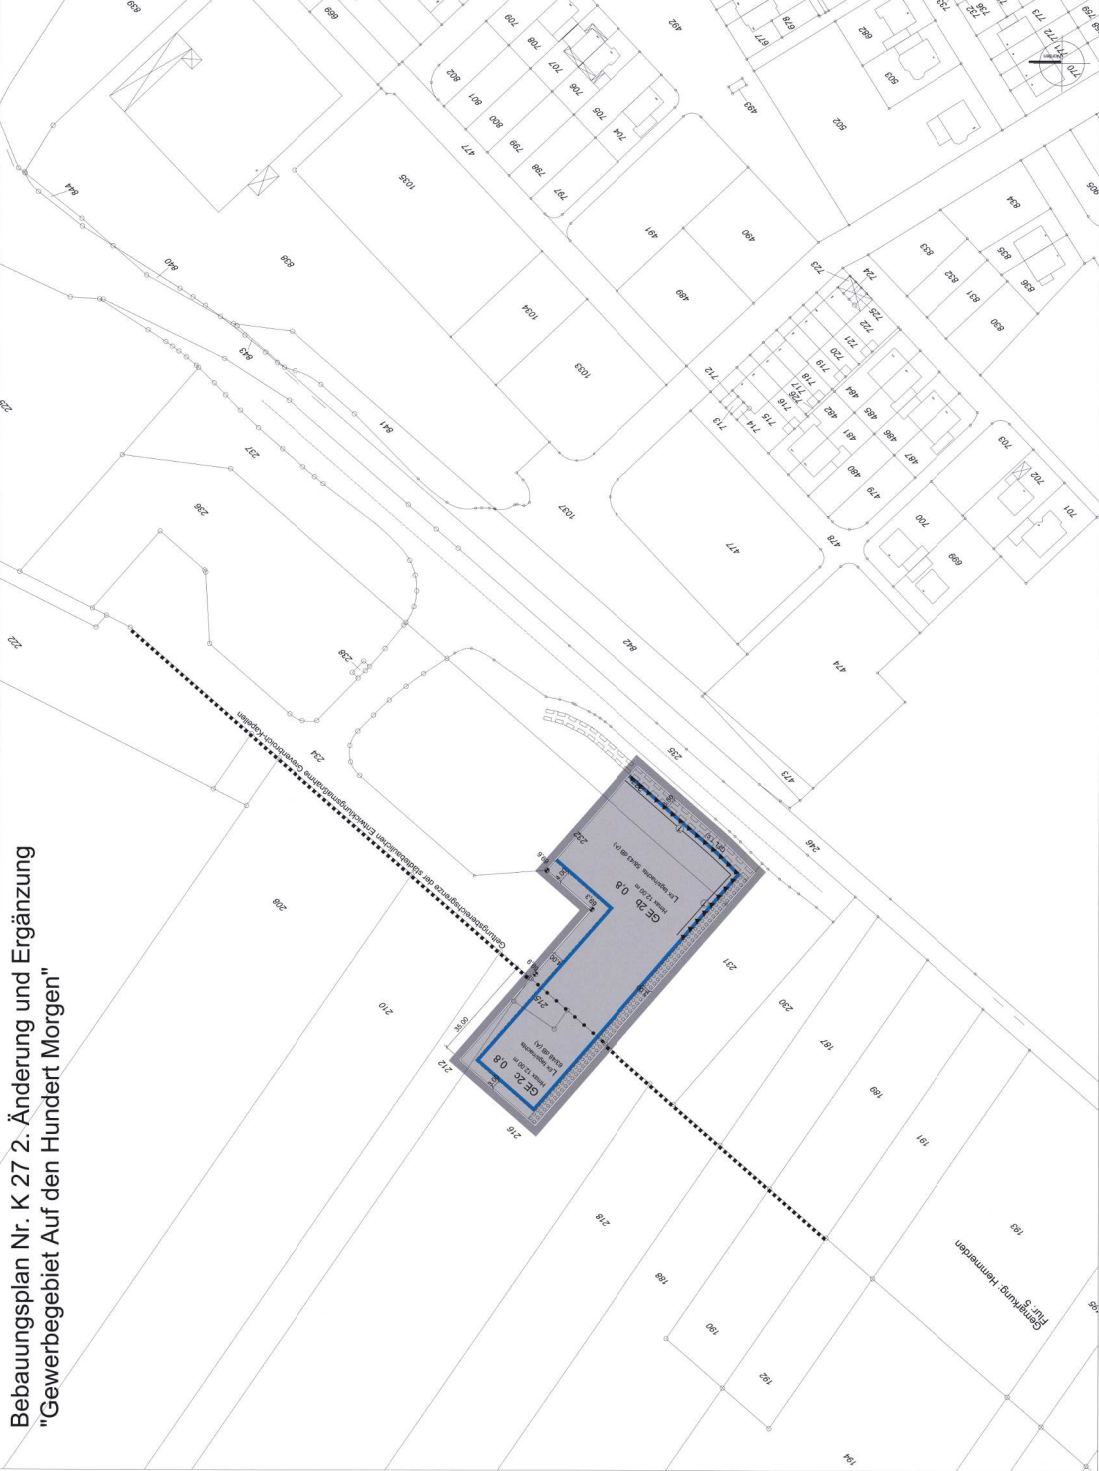


Bebauungsplan Nr. K 27 2. Änderung und Ergänzung
"Gewerbegebiet Auf den Hundert Morgen"

[illegible][illegible]