


14. Änd. des Flächennutzungsplanes

"Grevenbroicher Straße"
-Ortsteil Wevelinghoven-



Art der Nutzung: Gewerbegebiet
Darstellung im FNP: Fläche für die Landwirtschaft
Lage/Gemarkung: Wevelinghoven, Flur 13

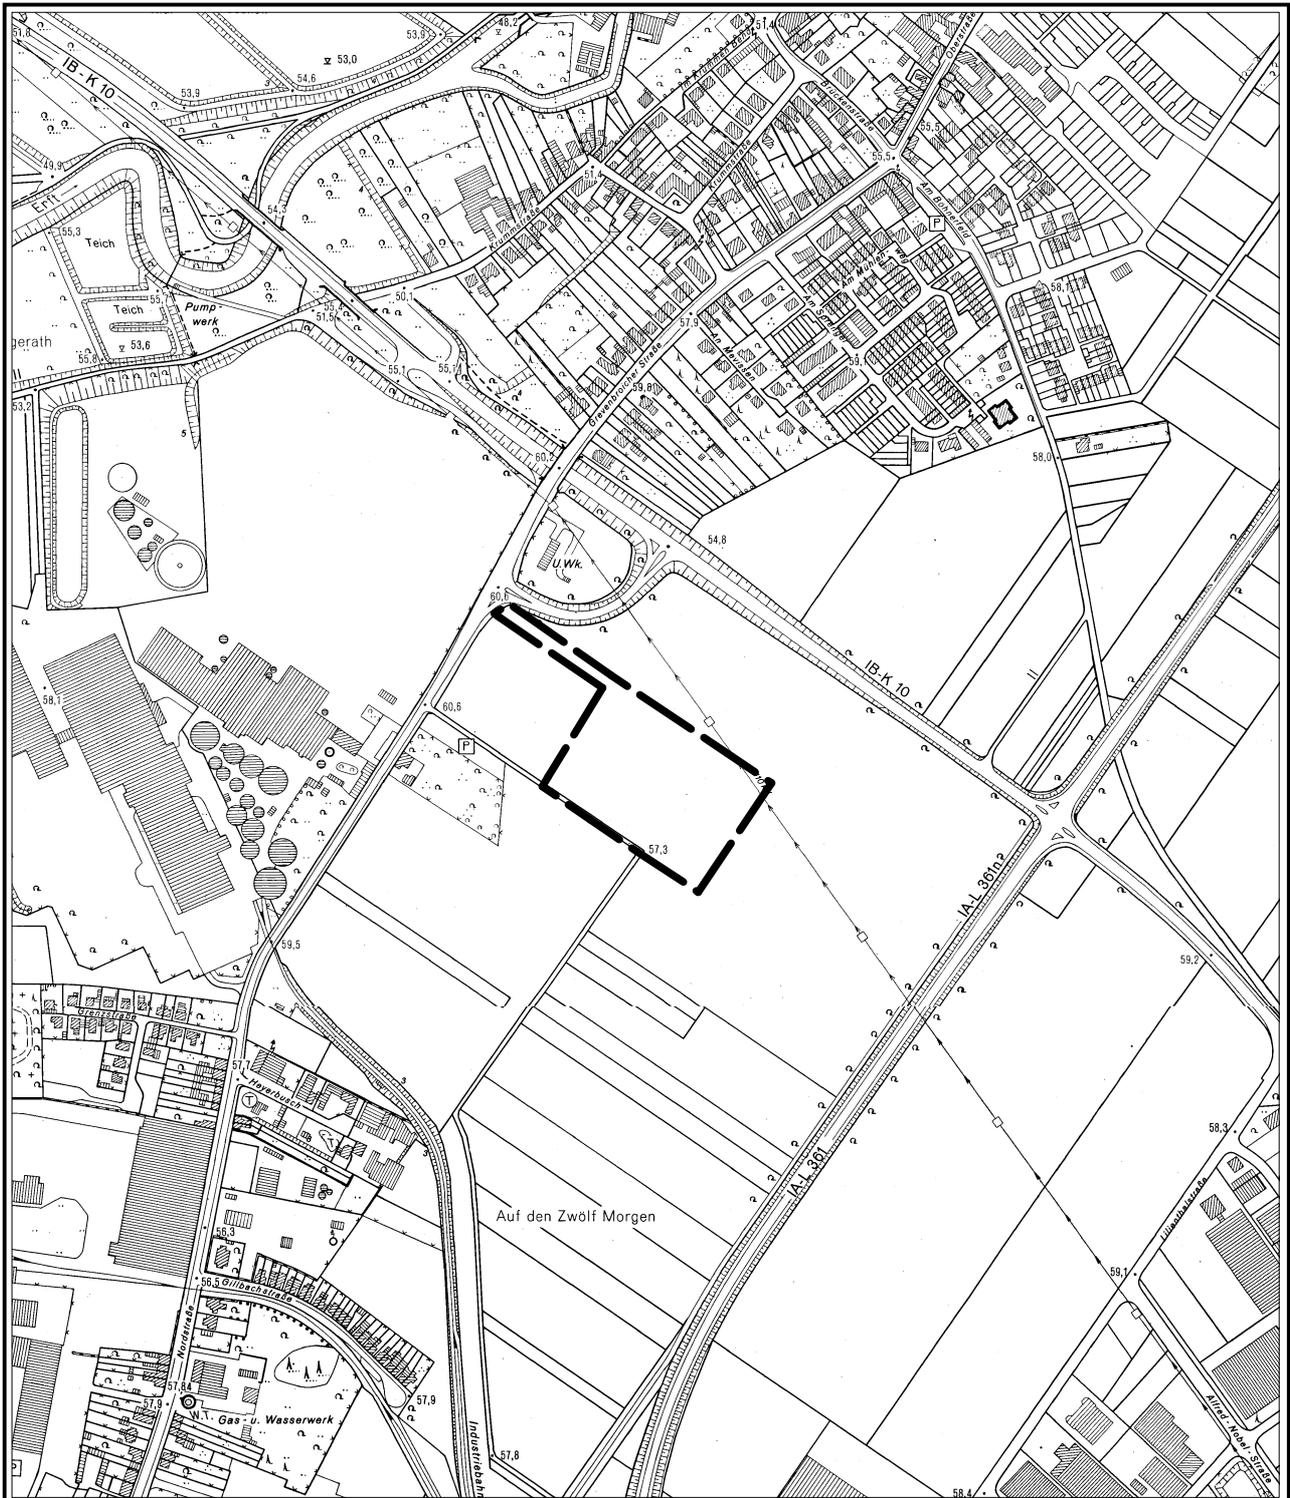

Maßstab 1:7500

Stand: 11.12.2013