


"Wohngebiet Verlängerung Königslindenstraße"
-Ortsteil Neuenhausen-

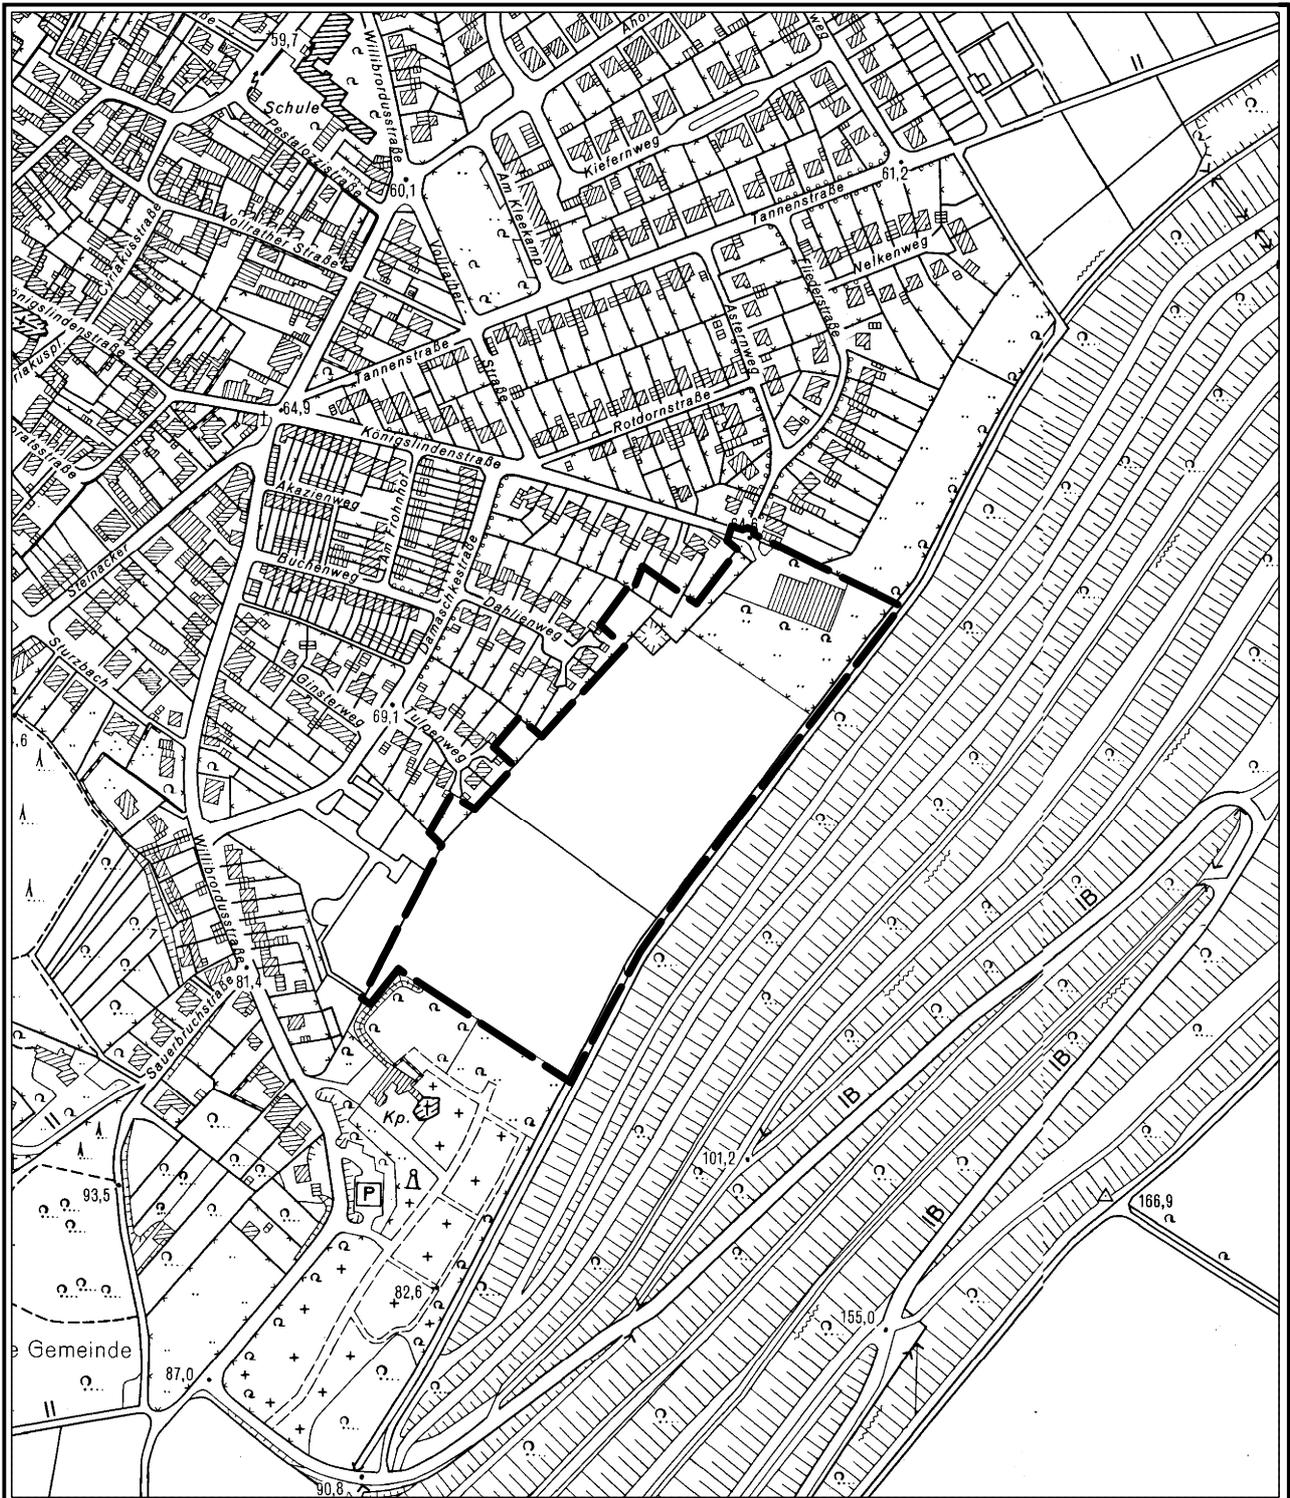

Art der Nutzung: Wohnbaufläche

Darstellung im FNP: Wohnbaufläche

Lage/Gemarkung: Neuenhausen, Flur 10



Maßstab 1:5000

Stand: 17.03.2014