


Aufstellung des Bebauungsplanes Nr. G 210

"Aluminiumwalzwerk"
-Ortsteil Industriegebiet-Ost-

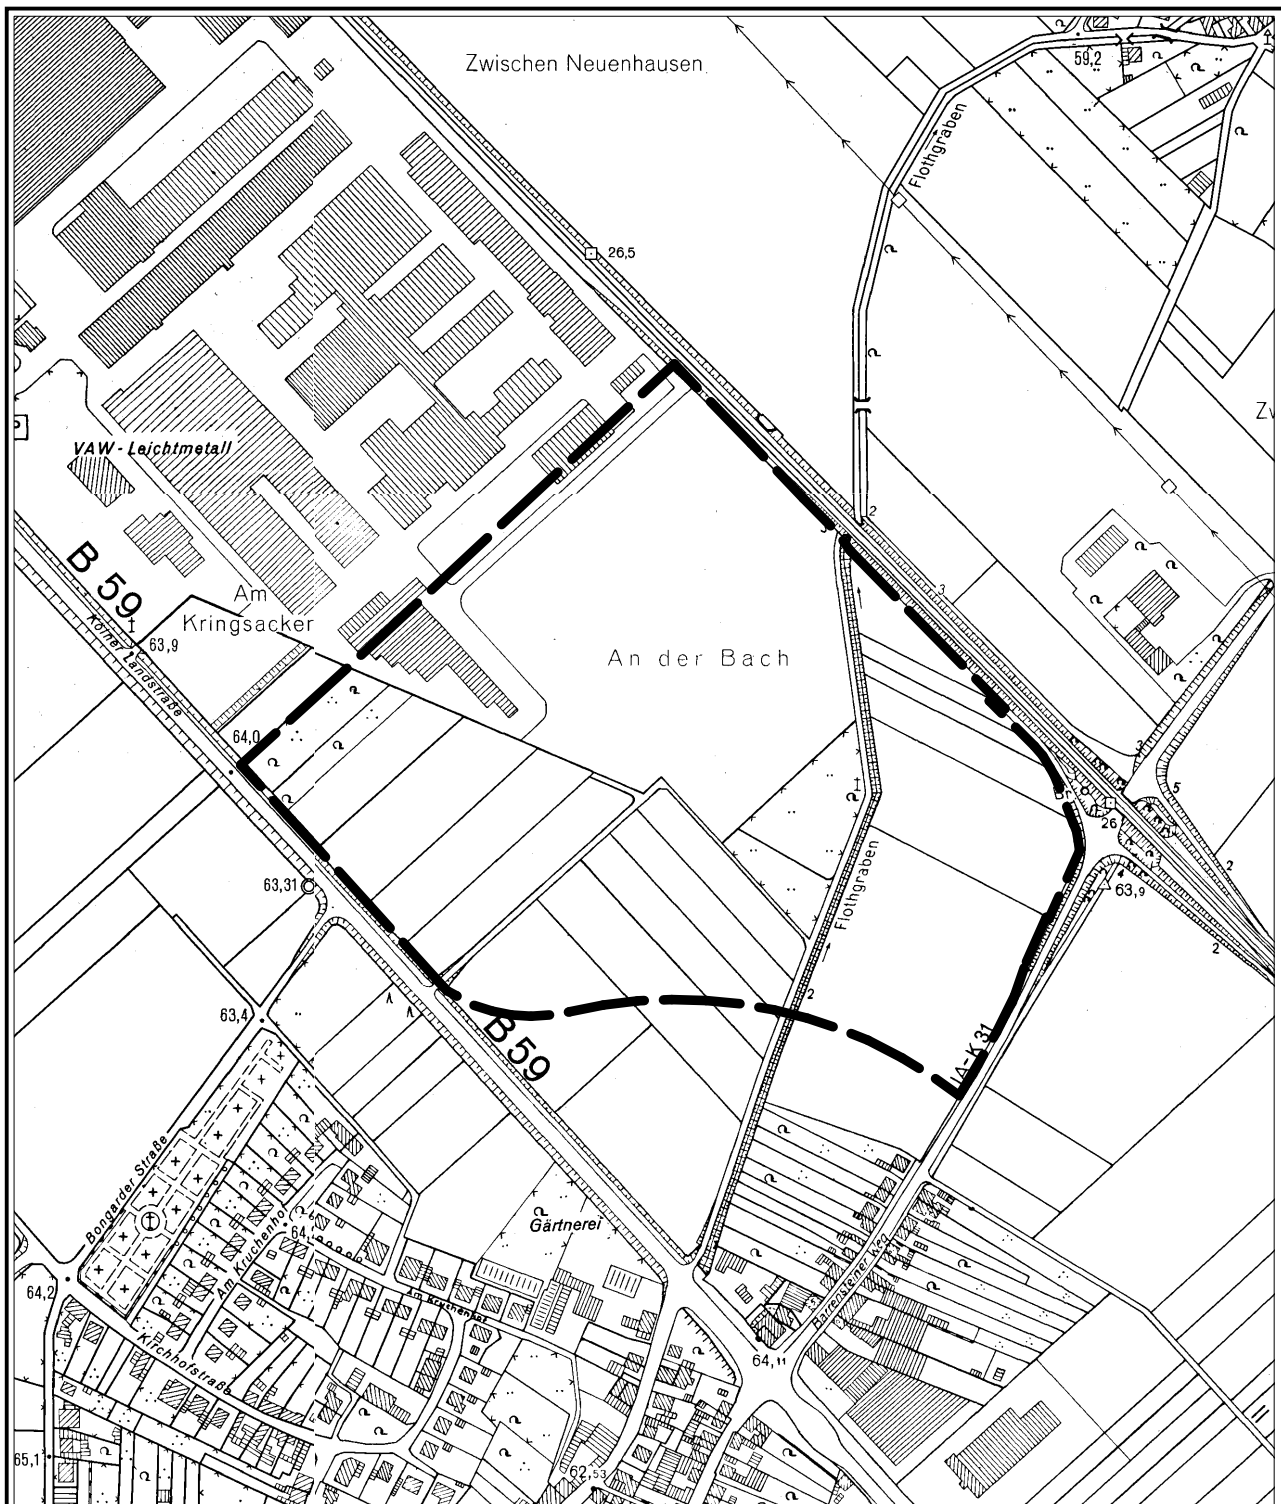

Art der Nutzung: Industriegebiet

Darstellung im FNP: Industriegebiet

Lage/Gemarkung: Allrath, Flur 2



Maßstab 1:5000

Stand: 10.06.2013