


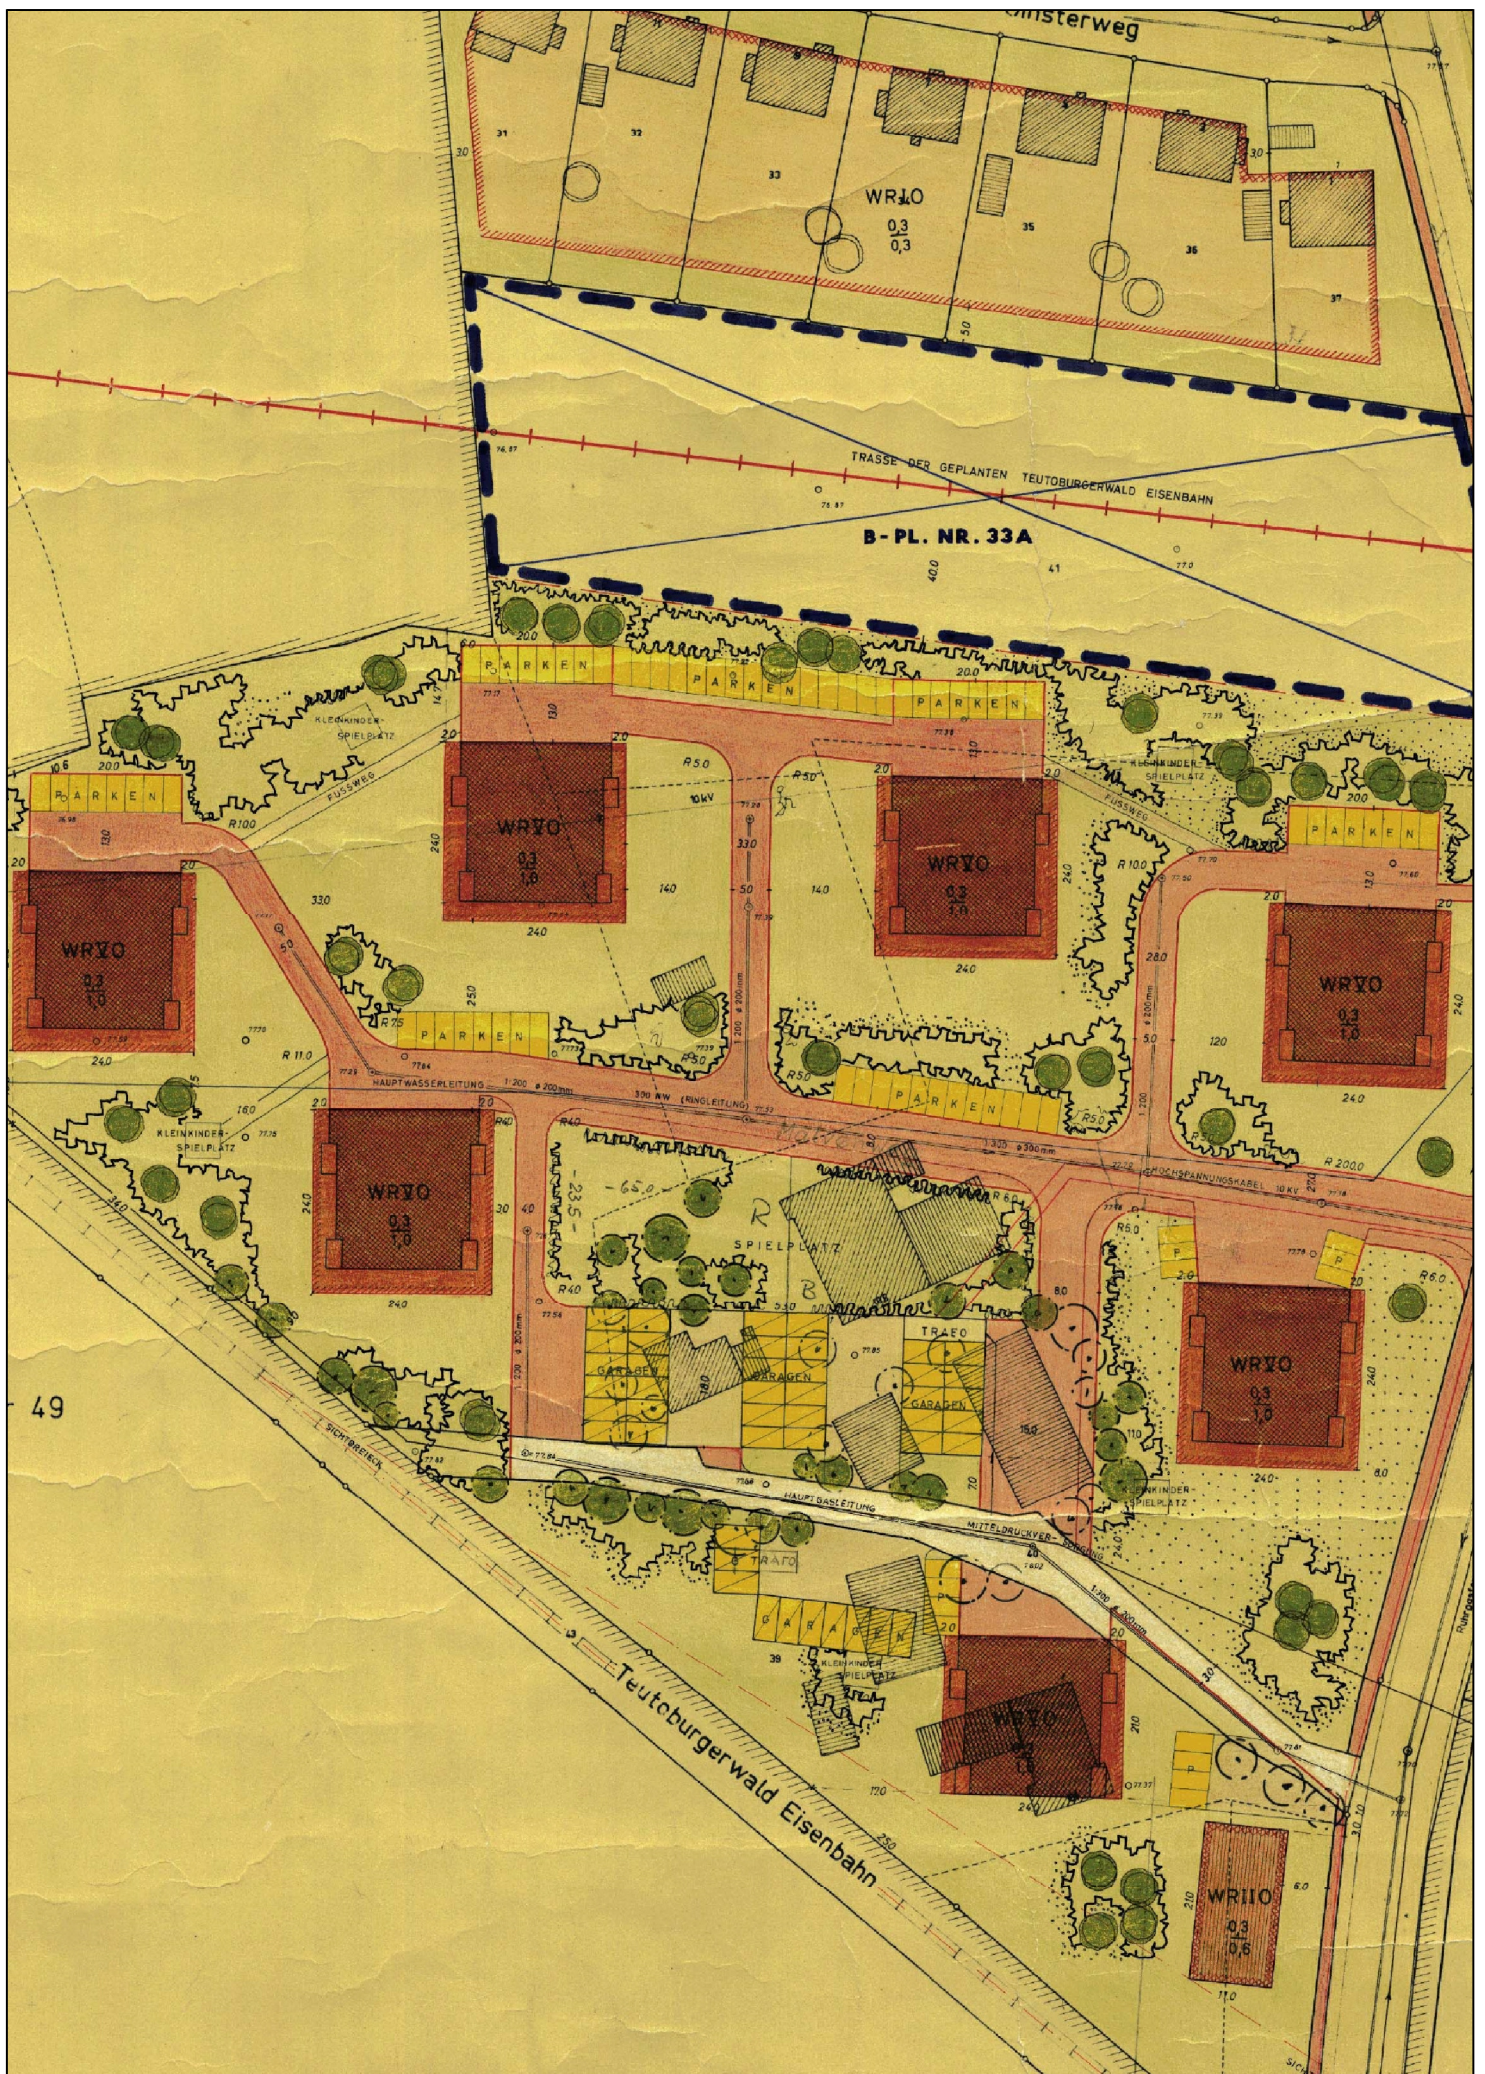

Ausschnitt aus dem Bebauungsplan Nr. 33 (alt)

Maßstab 1:1000