


Bebauungsplan Nr. 291

"Franckestraße"

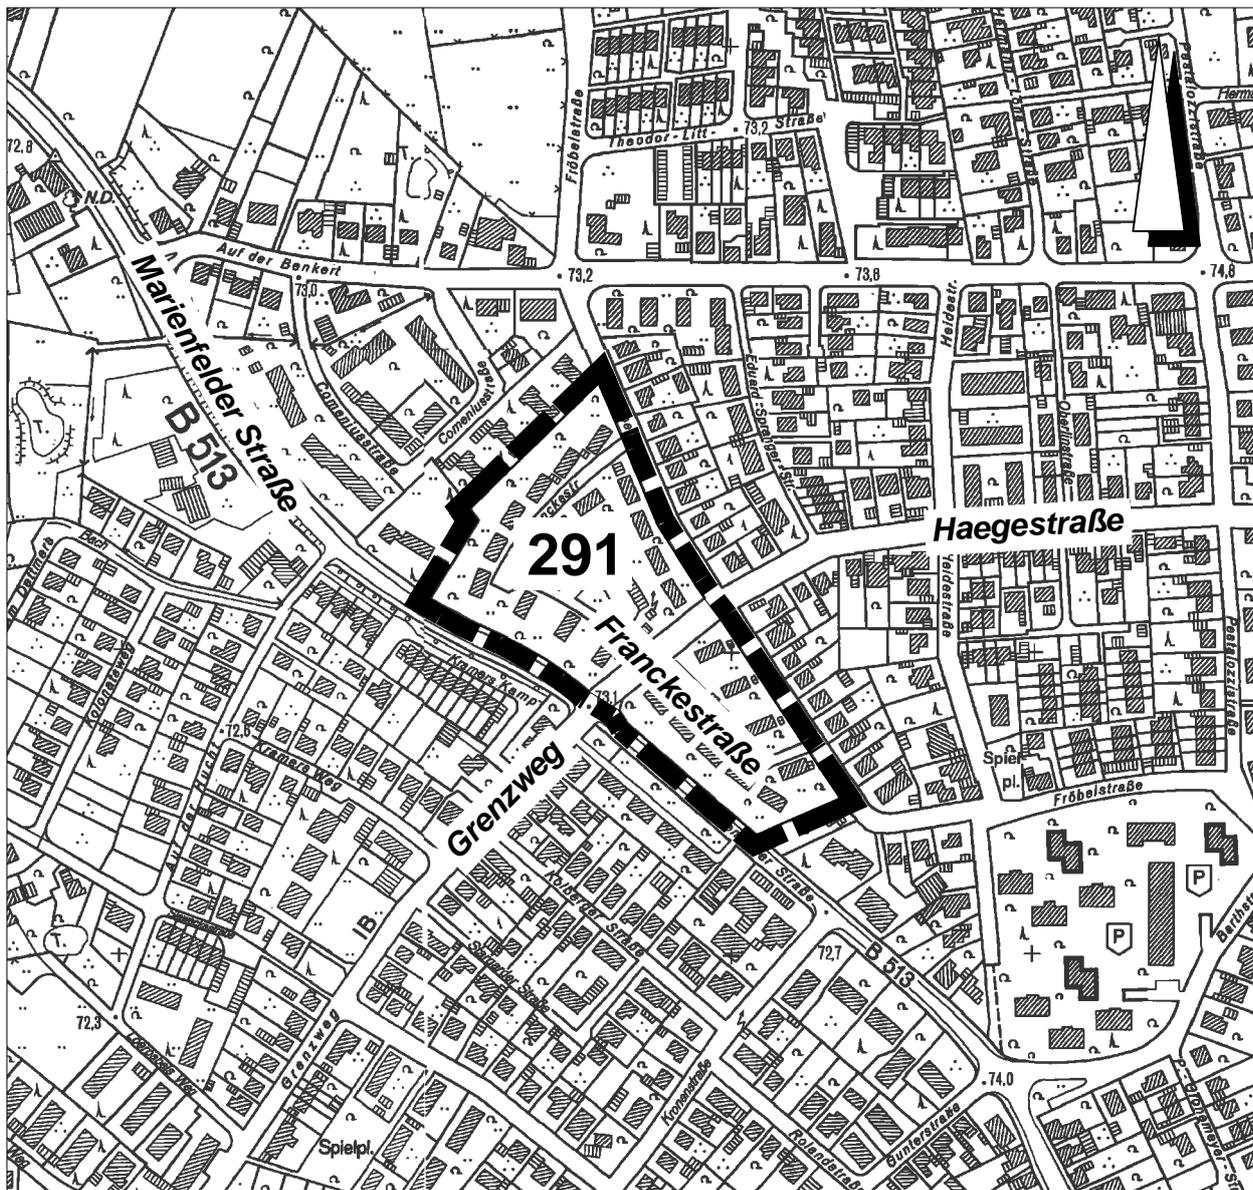

Übersichtsplan Tel/Gö

Gemarkung:

Gütersloh

Flur:

47

Maßstab:

1 : 5000

Planstand:

Aufstellung



Planunterlage:
Kartierung des Vermessungsamtes