


Bebauungsplan Nr. 294

"Luisenstraße"

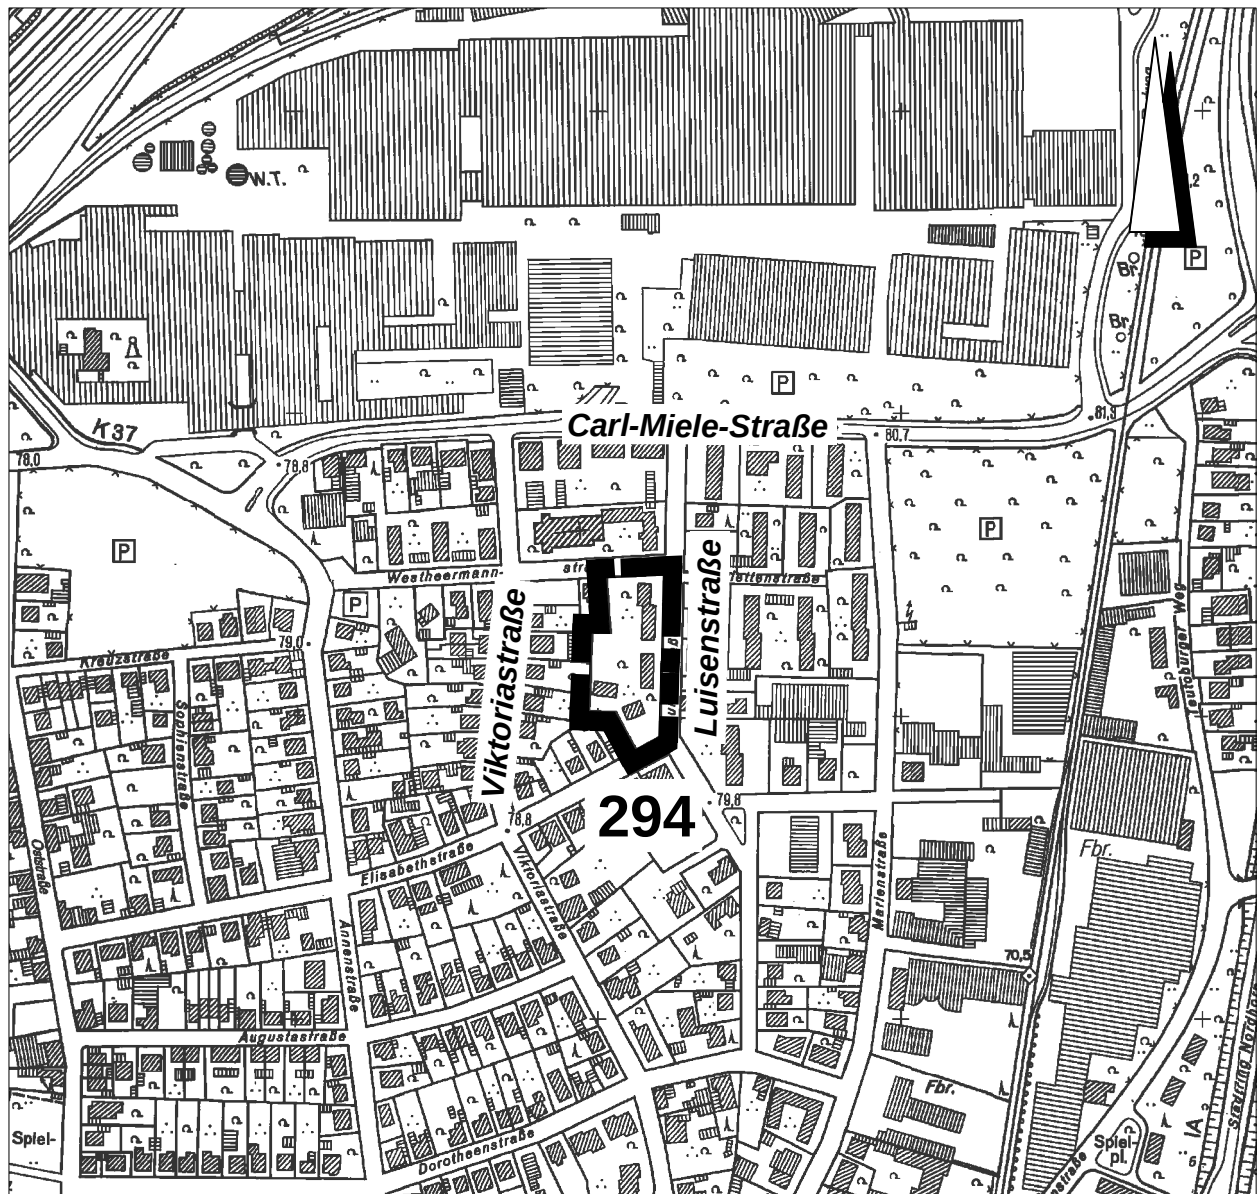

Übersichtsplan Tel/Gö

Gemarkung:

Gütersloh

Flur:

21

Maßstab:

1 : 5000

Planstand:

Aufstellung



Planunterlage:
Kartierung des Vermessungsamtes