


Bebauungsplan Nr. 295

"Thomas-Mann-Straße / Gerhart-Hauptmann-Straße"

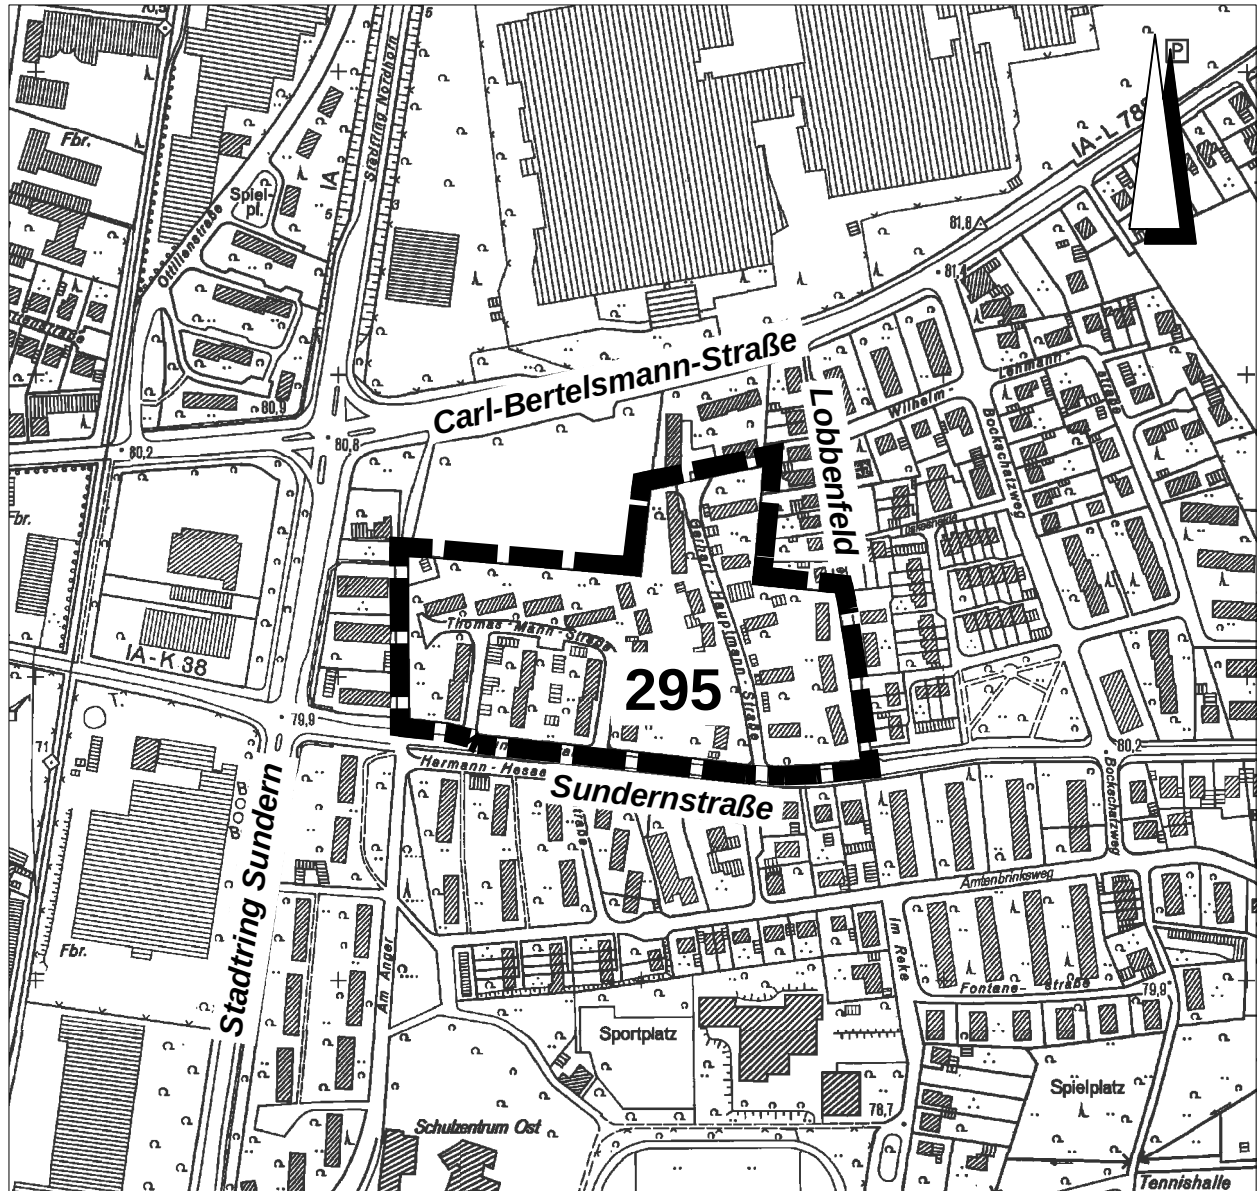

Übersichtsplan Tel/Gö

Gemarkung:

Gütersloh

Flur:

66

Maßstab:

1 : 5000

Planstand:

Aufstellung



Planunterlage:
Kartierung des Vermessungsamtes