


Bebauungsplan Nr. 297

"Sundernstraße"

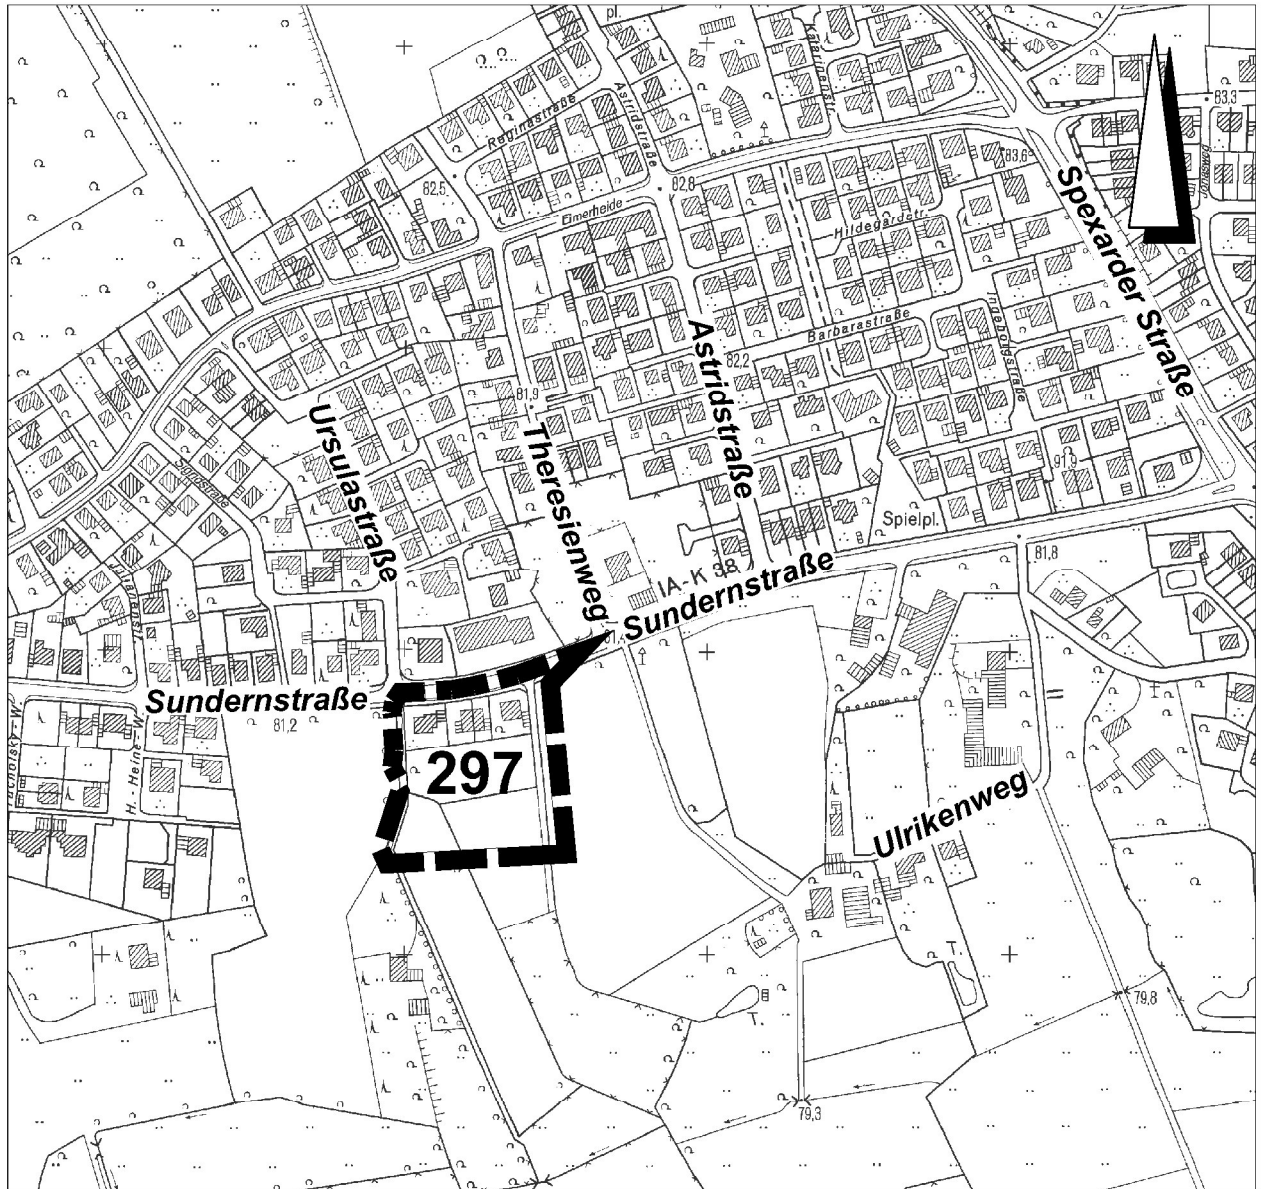

Übersichtsplan Te/Sie

Gemarkung:

Avenwedde

Flur:

11

Maßstab:

1 : 5000

Planstand:

Aufstellung



Planunterlage: Kartierung des FB 63
ETRS89-UTM