


Bebauungsplan Nr. 230 C/3

"Gewerbegebiet B 61 / Osnabrücker Landstraße"

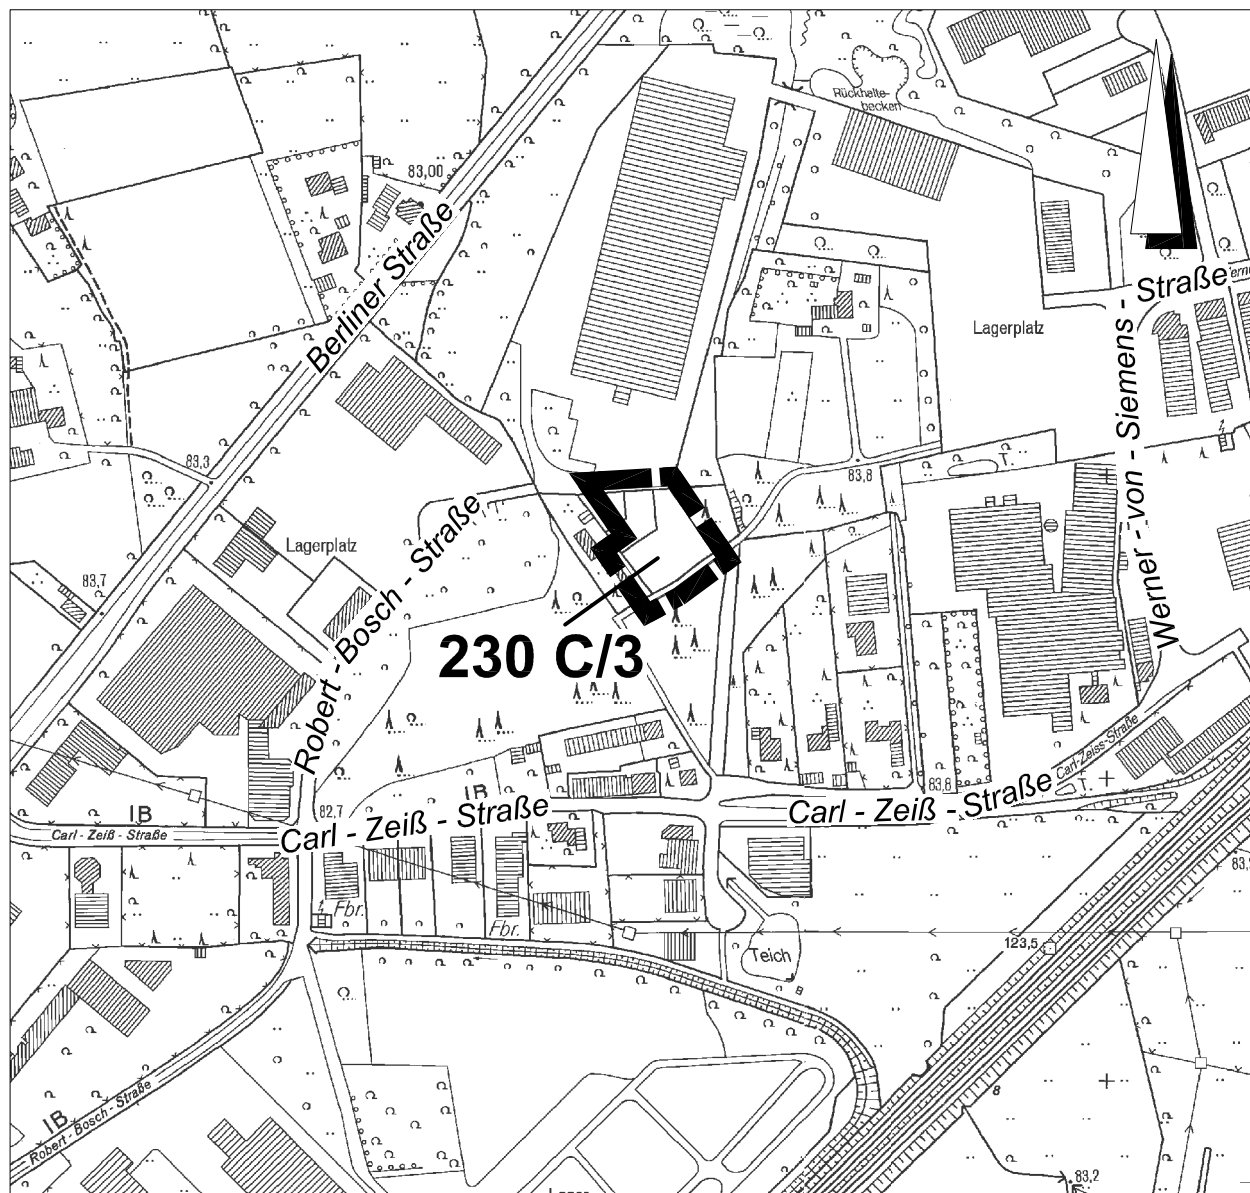

Übersichtsplan Si / Sie

Gemarkung:

Gütersloh

Flur:

17

Maßstab:

1 : 5000

Planstand:

Vorentwurf



Planunterlage: Kartierung des FB 63
ETRS89-UTM