

Öffentliche Bekanntmachung

Aufstellung des Bebauungsplanes Nr. 79 "Oldendorfer Straße, Wertherstraße, Hagedornstraße, Schützenberg, Spitzenkamp, Grenzweg, Fahlenbreite"


hier: Frühzeitige Beteiligung der Öffentlichkeit gem. § 3 (1) BauGB

(Frist: 07.10.2019 – 25.11.2019)

Der Rat der Stadt Halle (Westf.) hat in seiner Sitzung am 20.12.2017 die Aufstellung des Bebauungsplanes Nr. 79 "Oldendorfer Straße, Wertherstraße, Hagedornstraße, Schützenberg, Spitzenkamp, Grenzweg, Fahlenbreite" der Stadt Halle (Westf.) für den Bereich Oldendorfer Straße, Wertherstraße, Hagedornstraße, Schützenberg, Spitzenkamp, Grenzweg, Fahlenbreite beschlossen.

Die Grenzen des Änderungsbereiches sind im nachstehenden Grundkartenausschnitt in etwa durch eine schwarze Linie gekennzeichnet. Die genauen Grenzen ergeben sich aus dem Planentwurf.

Übersichtsplan

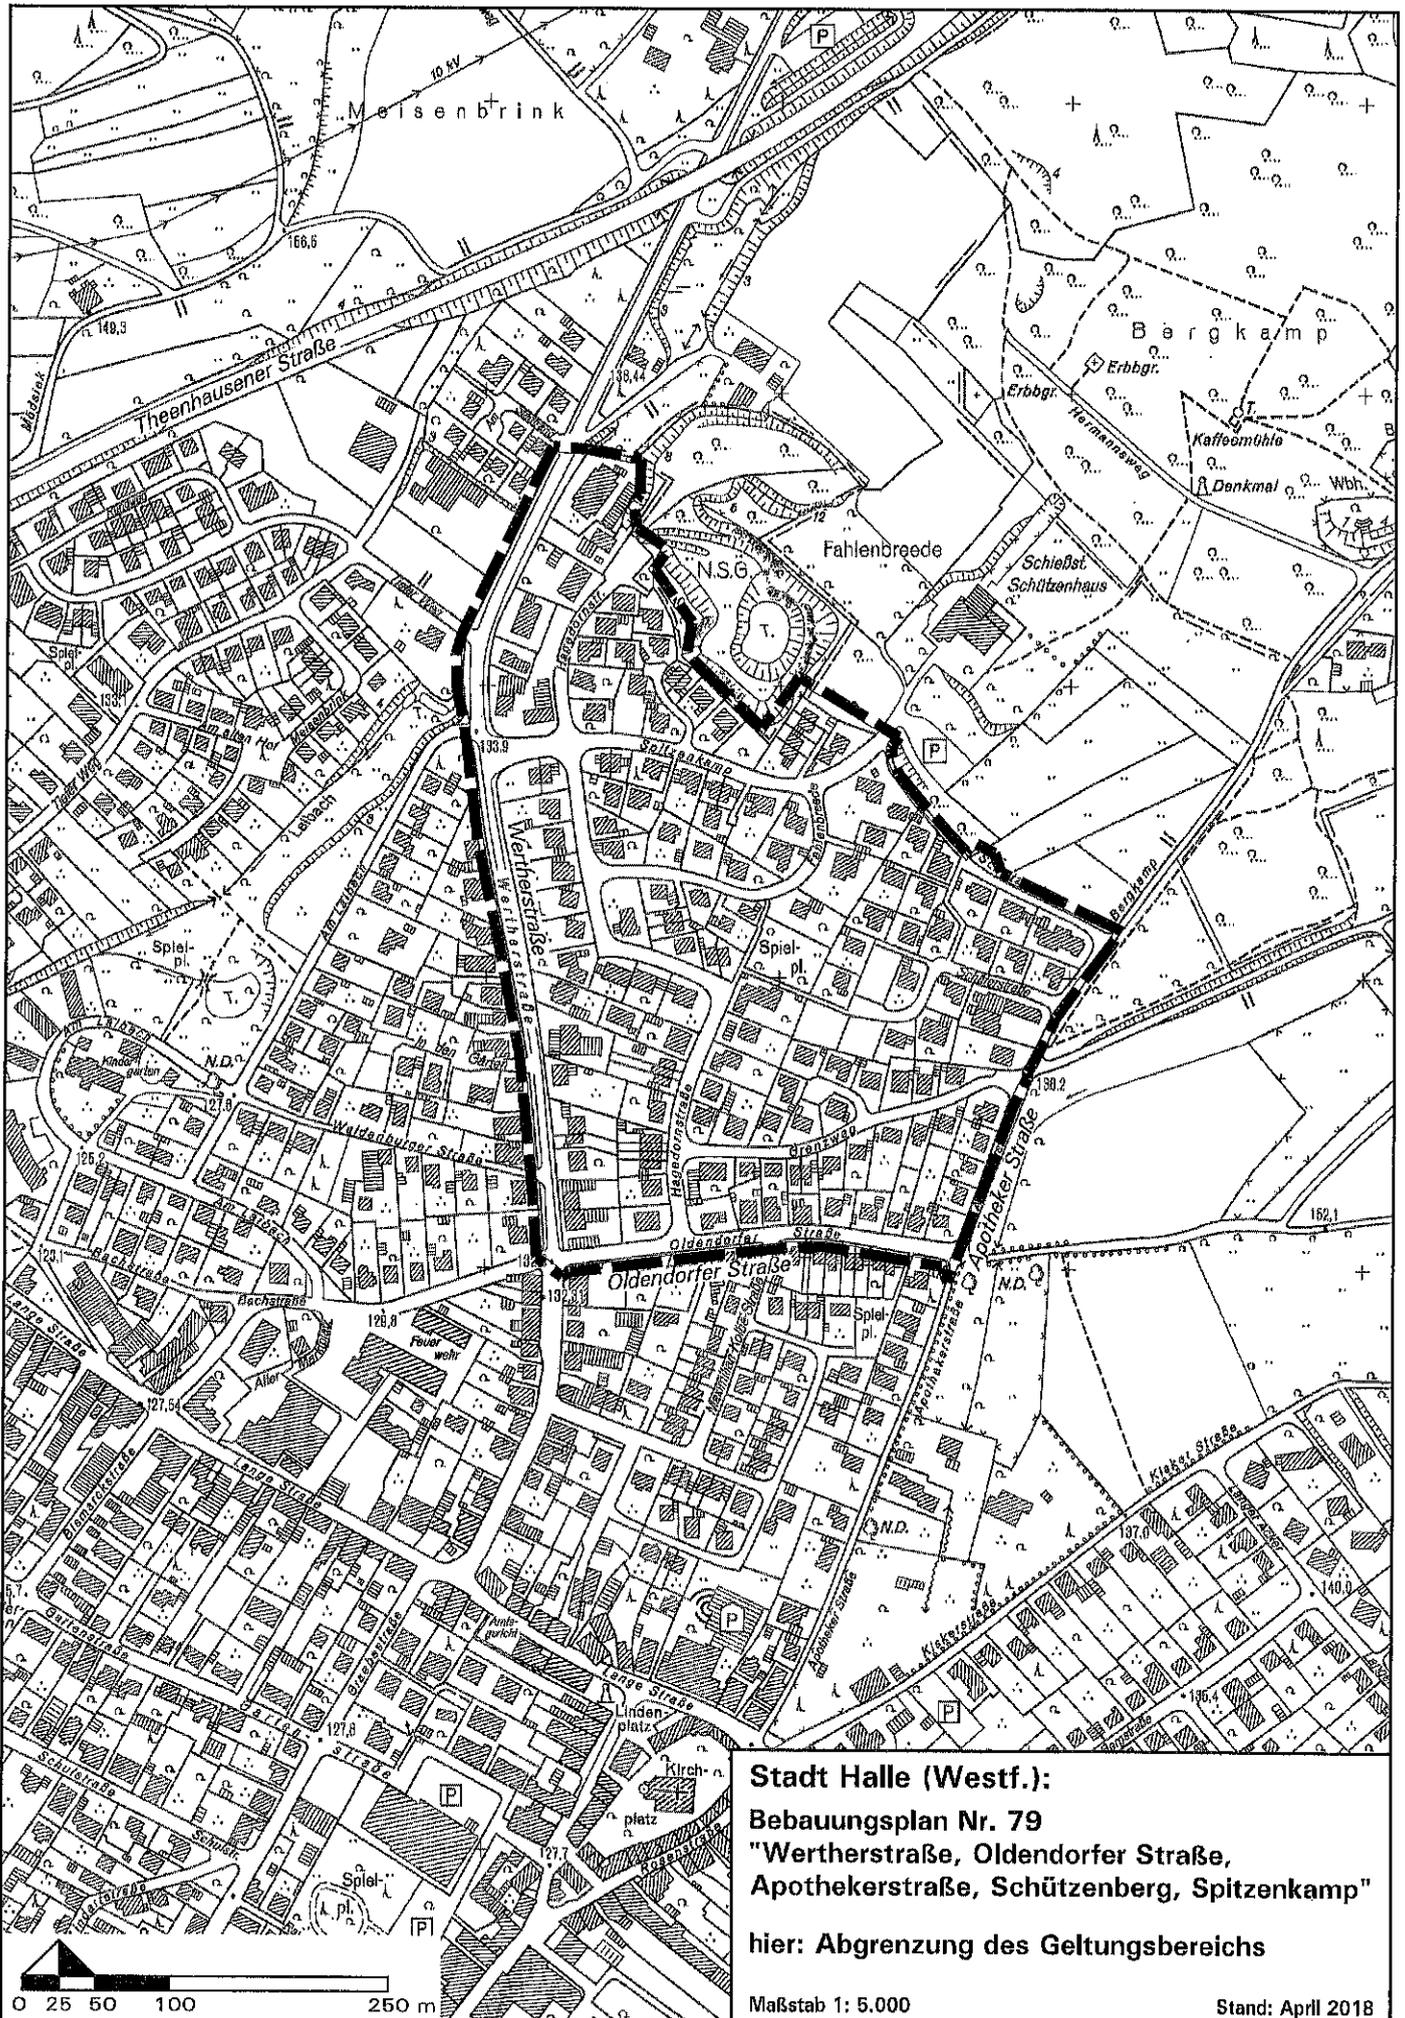

Stadt Halle (Westf.):
Bebauungsplan Nr. 79
"Wertherstraße, Oldendorfer Straße,
Apotekerstraße, Schützenberg, Spitzenkamp"
hier: Abgrenzung des Geltungsbereichs

Maßstab 1: 5.000

Stand: April 2018

Die Beteiligung der Öffentlichkeit in der Bauleitplanung wird gem. § 3 (1) des Baugesetzbuches (BauGB) vom vom 3. November 2017 (BGBl. I S. 3634), wie folgt durchgeführt:

Die Unterlagen über die allgemeinen Ziele und Zwecke sowie die voraussichtlichen Auswirkungen der Planung können in der Zeit vom

07.10.2019 – 25.11.2019

im **Rathaus I der Stadt Halle (Westf.)**, Ravensberger Straße 1, 33790 Halle (Westf.), während der **Dienststunden (montags bis mittwochs 8.00 - 13.00 Uhr und 14.00 - 16.30 Uhr, donnerstags 8:00 - 13.00 Uhr und 14.00 - 18.00 Uhr, freitags 8:00 - 12.30 Uhr)** von jedermann eingesehen werden.

Alle interessierten Bürgerinnen und Bürger werden gebeten, sich durch Einsichtnahme in die Unterlagen über die Planungsabsichten zu informieren.

Halle (Westf.), 26.09.2019
Stadt Halle (Westf.)



Rodenbrock-Wesselmann
Bürgermeisterin