


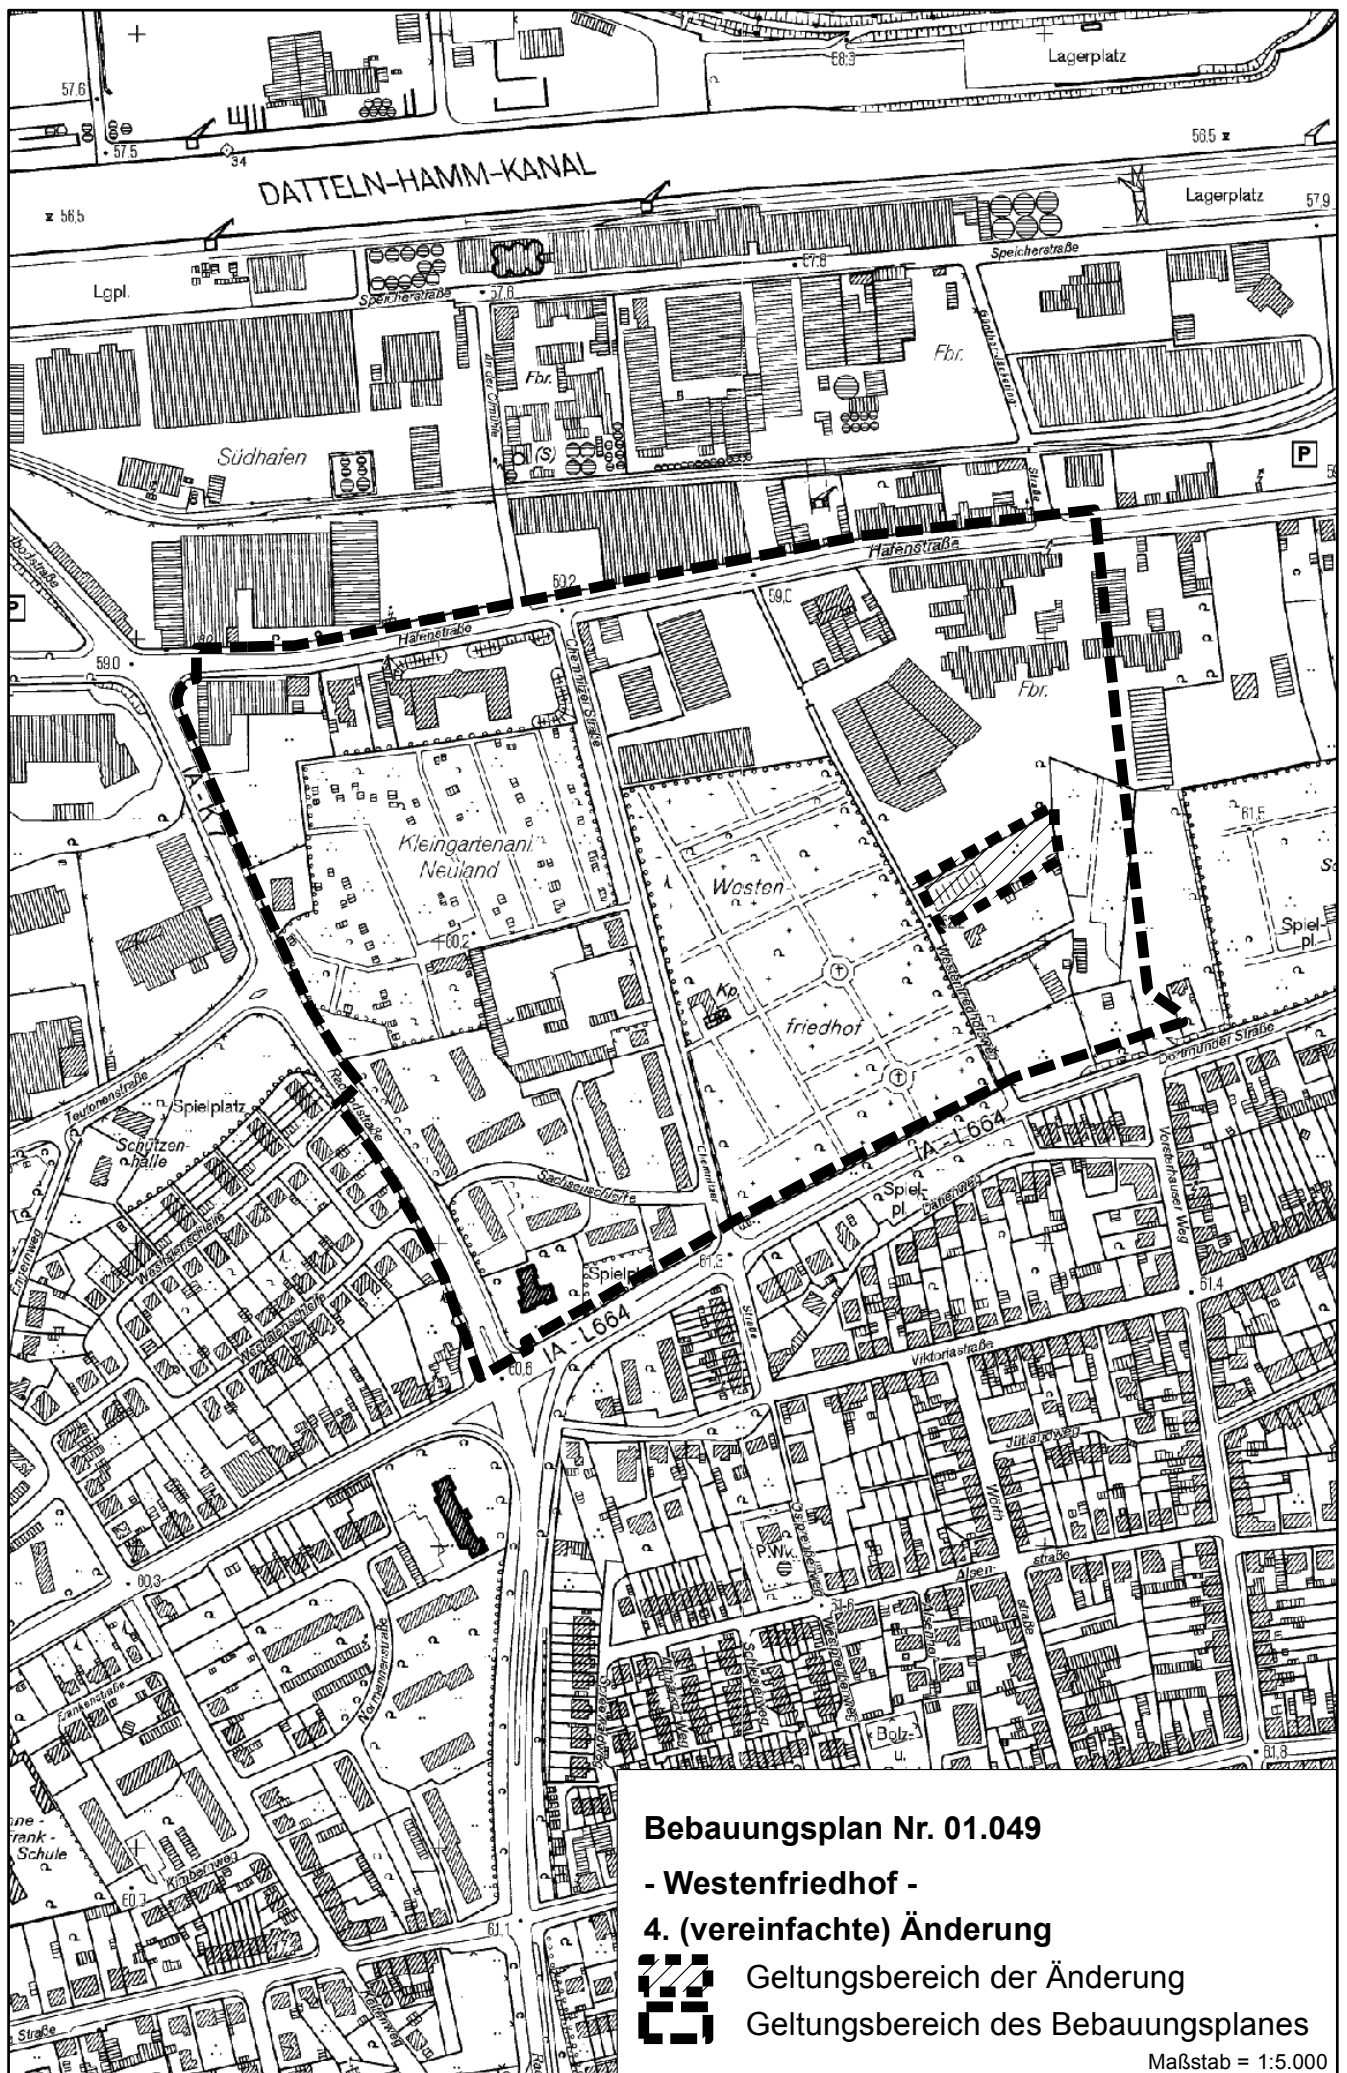

Bebauungsplan Nr. 01.049

- Westenfriedhof -

4. (vereinfachte) Änderung



Geltungsbereich der Änderung

Geltungsbereich des Bebauungsplanes

Maßstab = 1:5.000