


Übersichtsplan Nr. 1

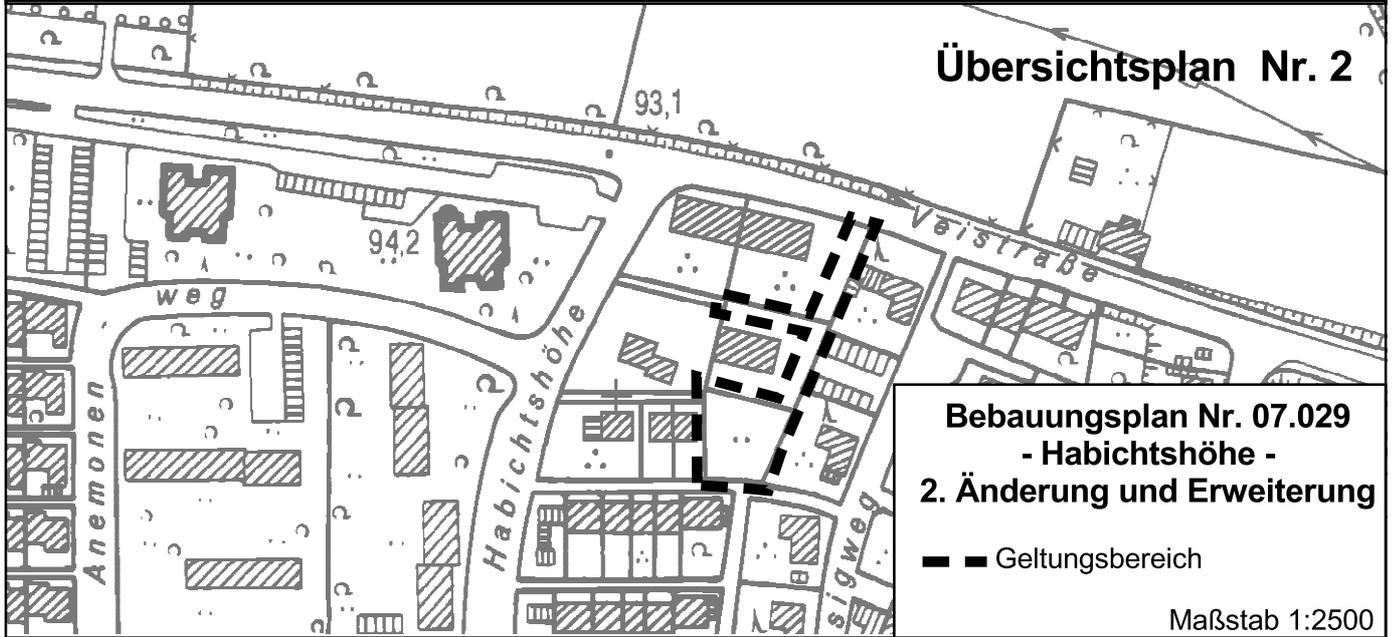


Übersichtsplan Nr. 2

**Bebauungsplan Nr. 07.029
- Habichtshöhe -
2. Änderung und Erweiterung**

— — Geltungsbereich

Maßstab 1:2500

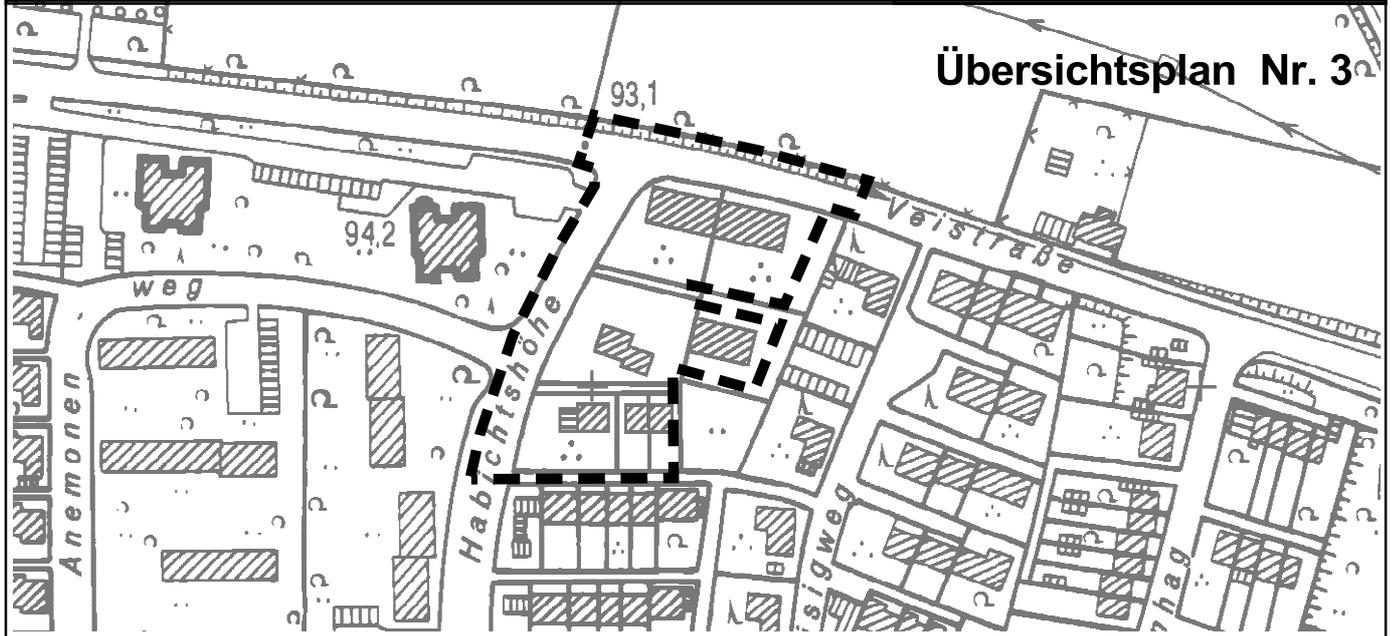

Übersichtsplan Nr. 3