


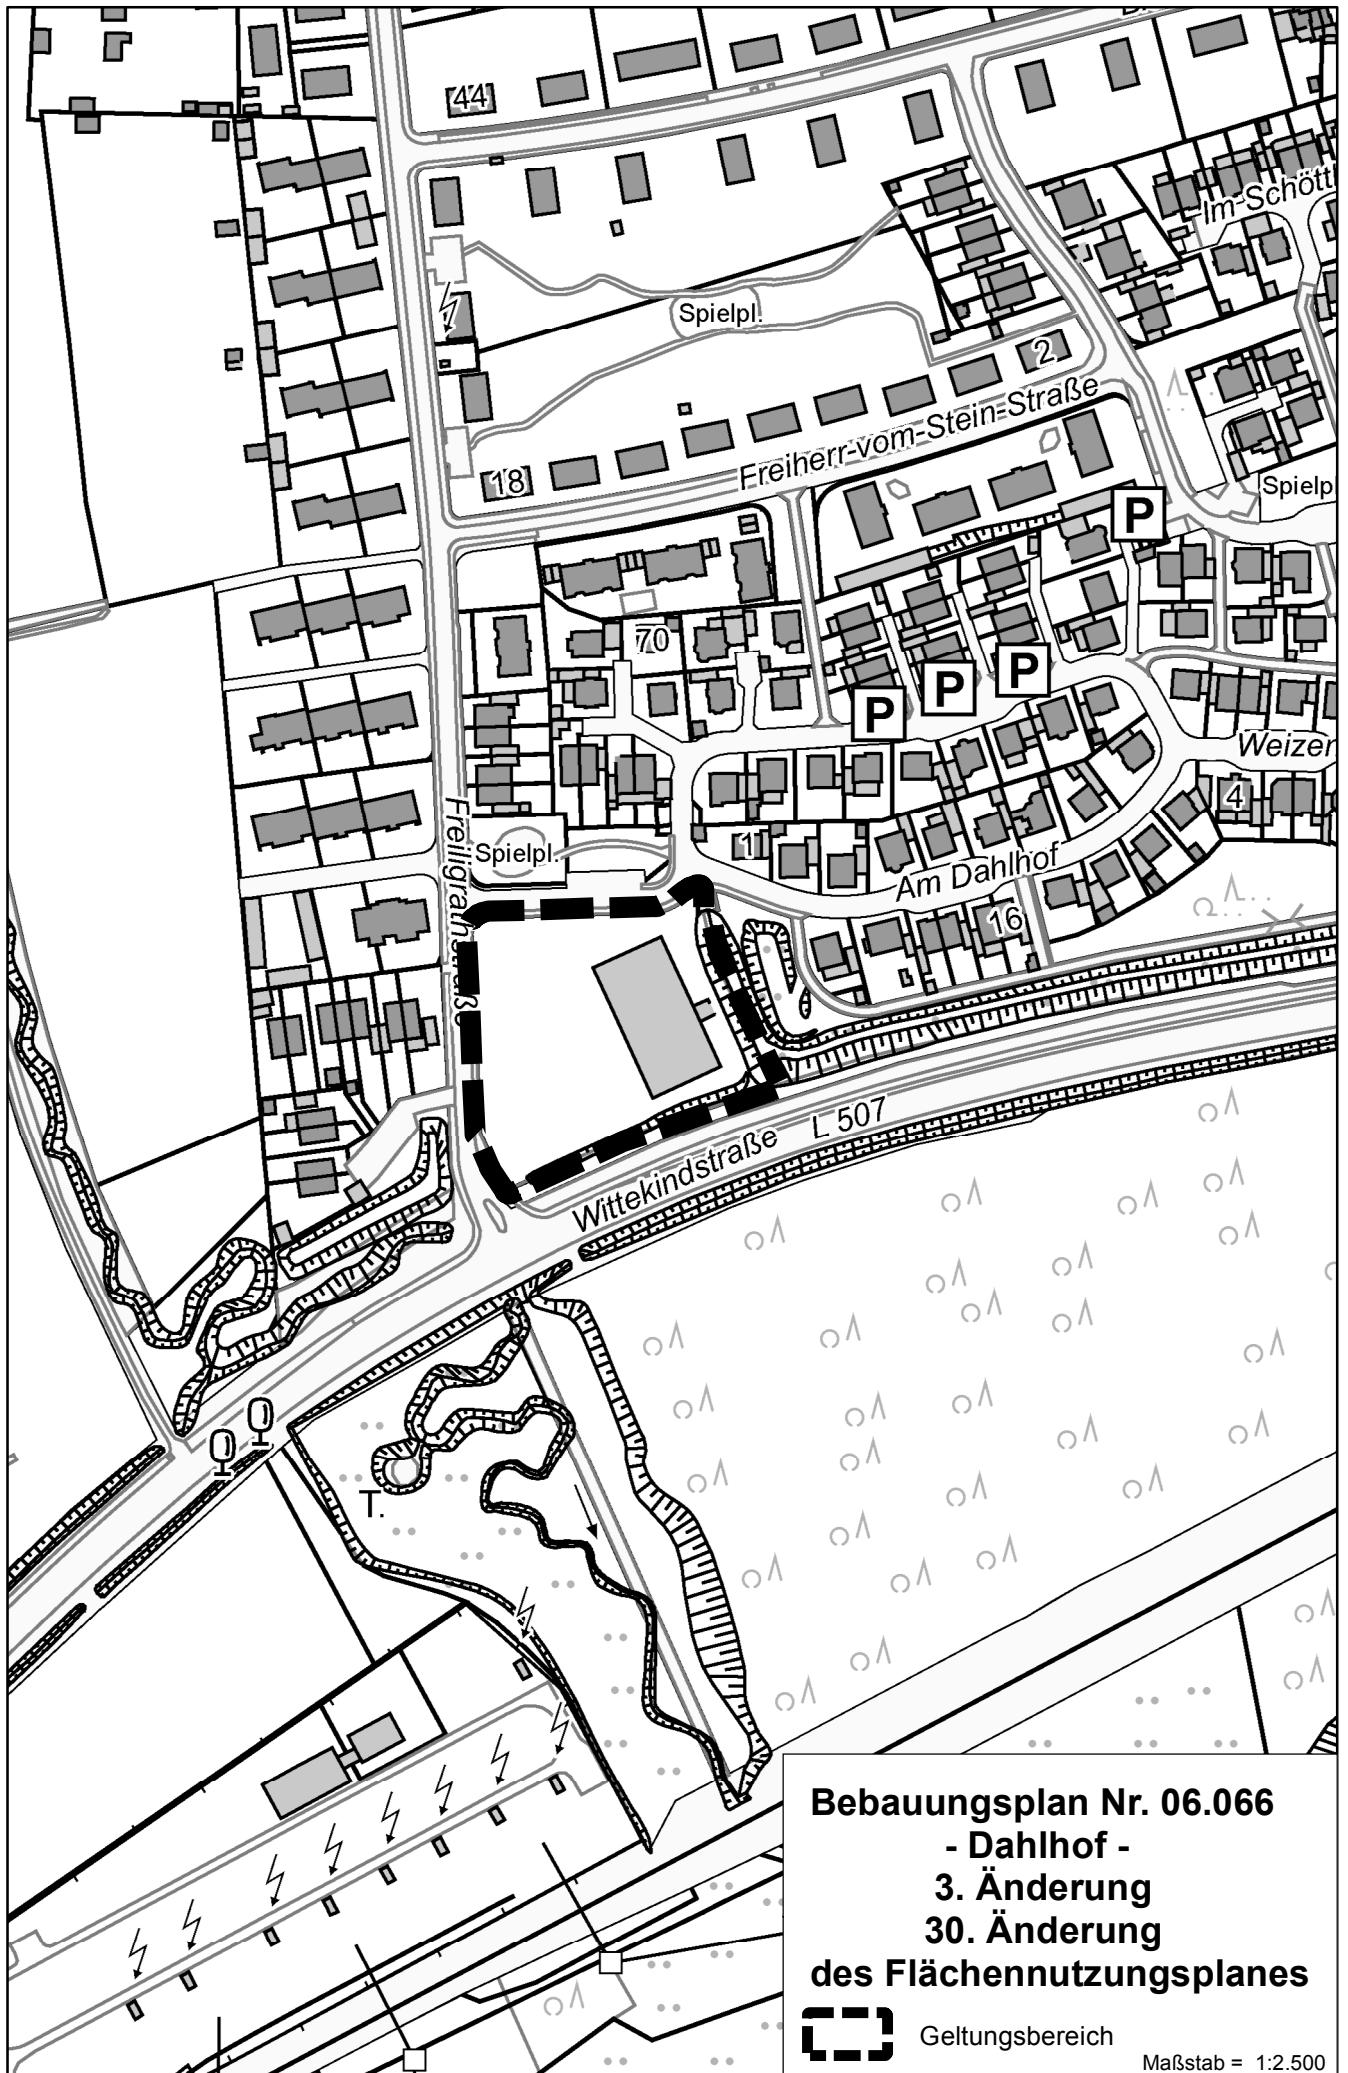

**Bebauungsplan Nr. 06.066
- Dahlhof -
3. Änderung
30. Änderung
des Flächennutzungsplanes**

 Geltungsbereich

Maßstab = 1:2.500