


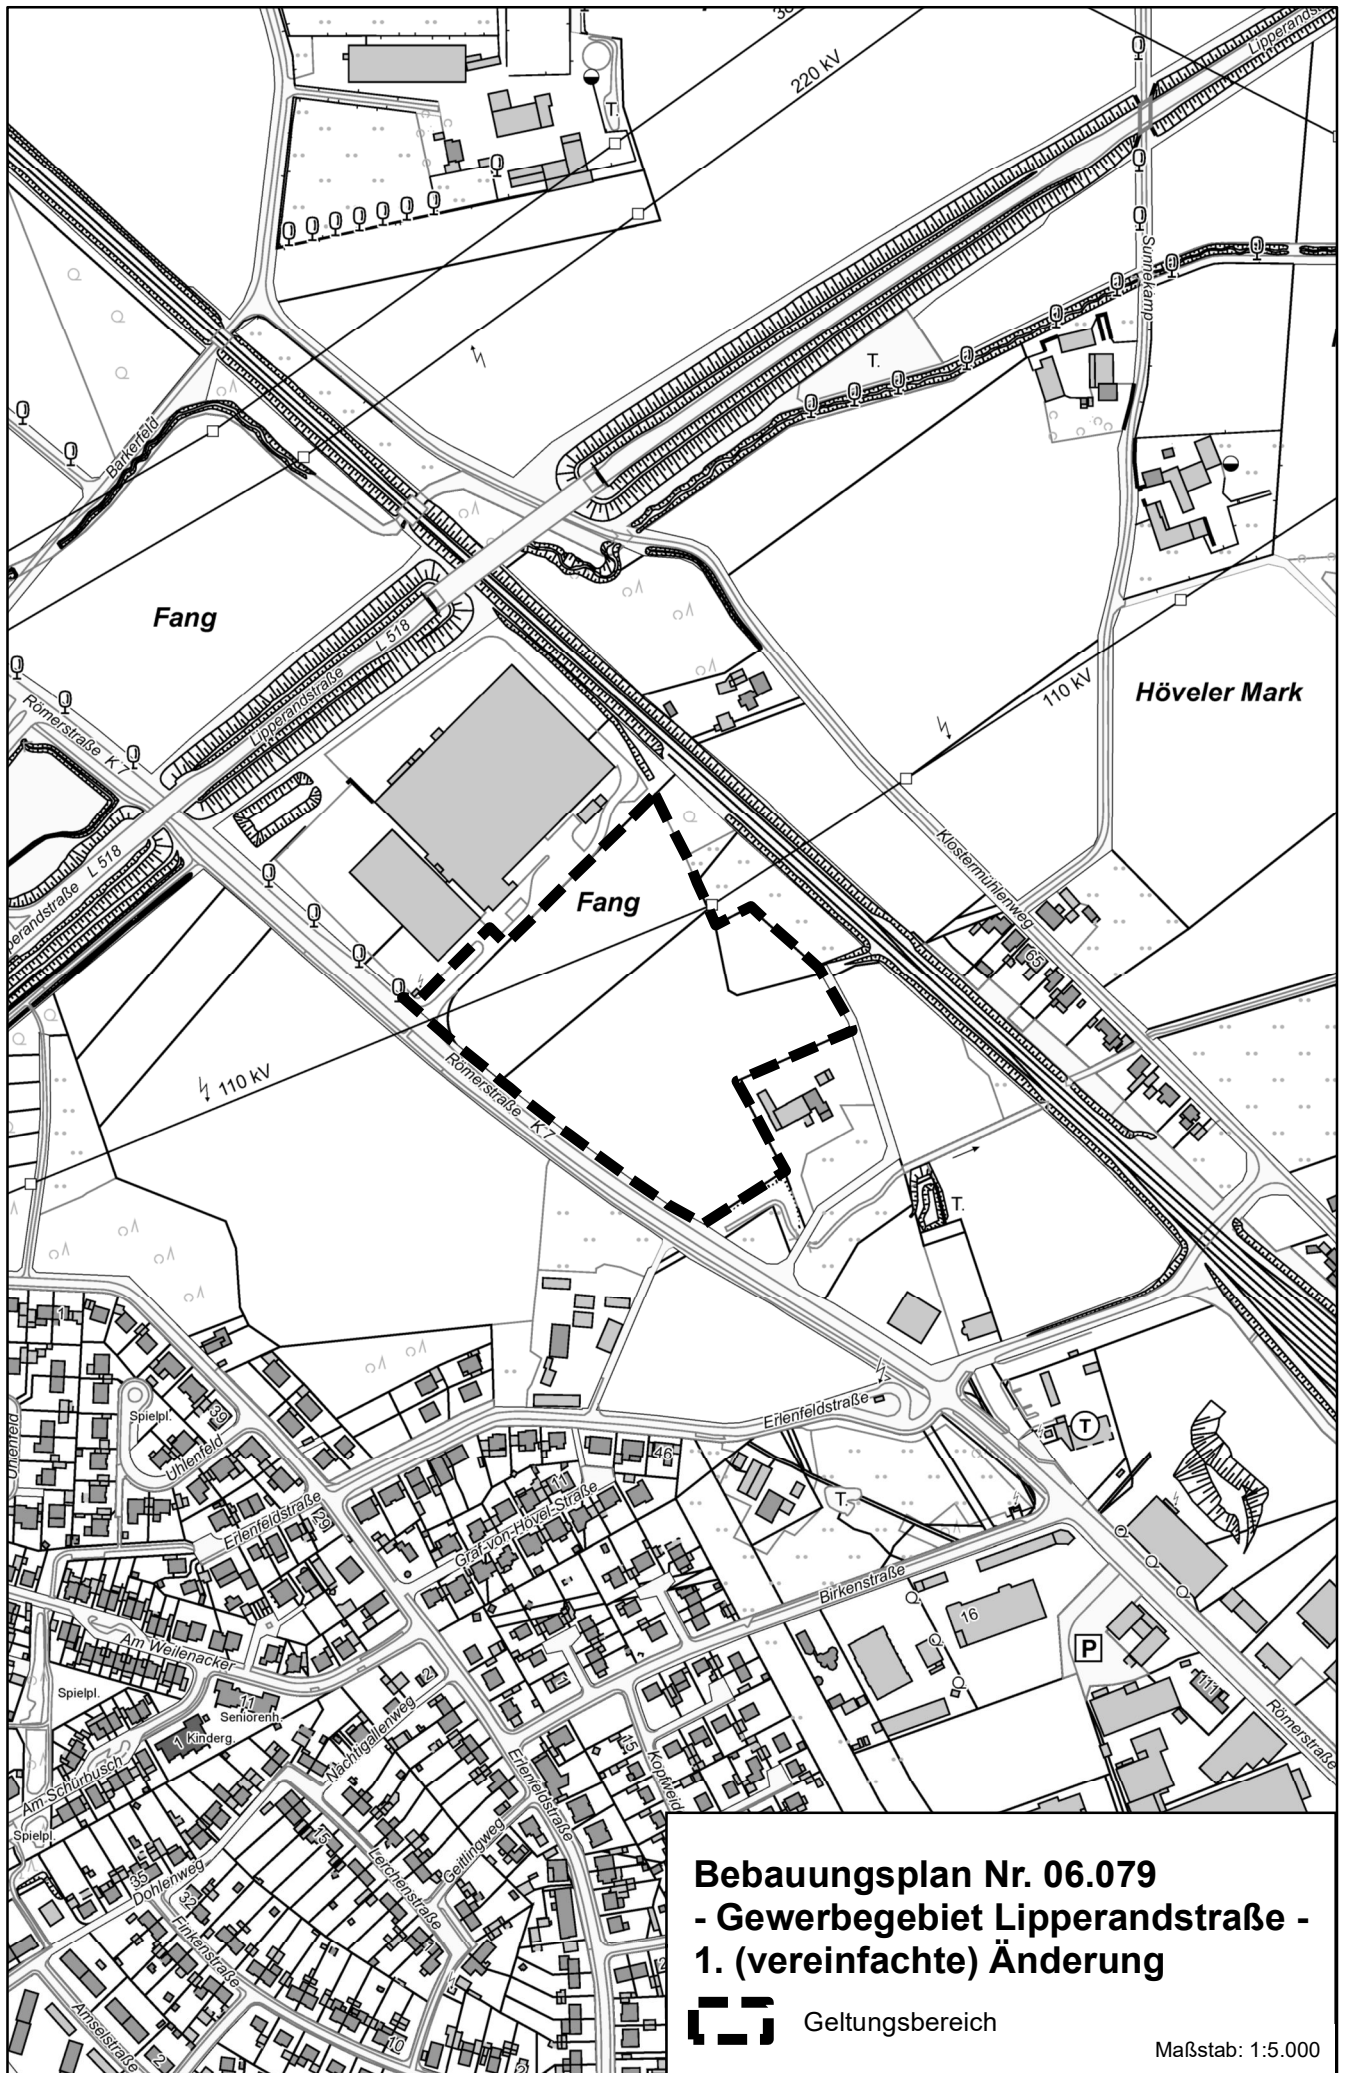

Bebauungsplan Nr. 06.079
- Gewerbegebiet Lipperandstraße -
1. (vereinfachte) Änderung



Geltungsbereich

Maßstab: 1:5.000