


Friedhof Bockum

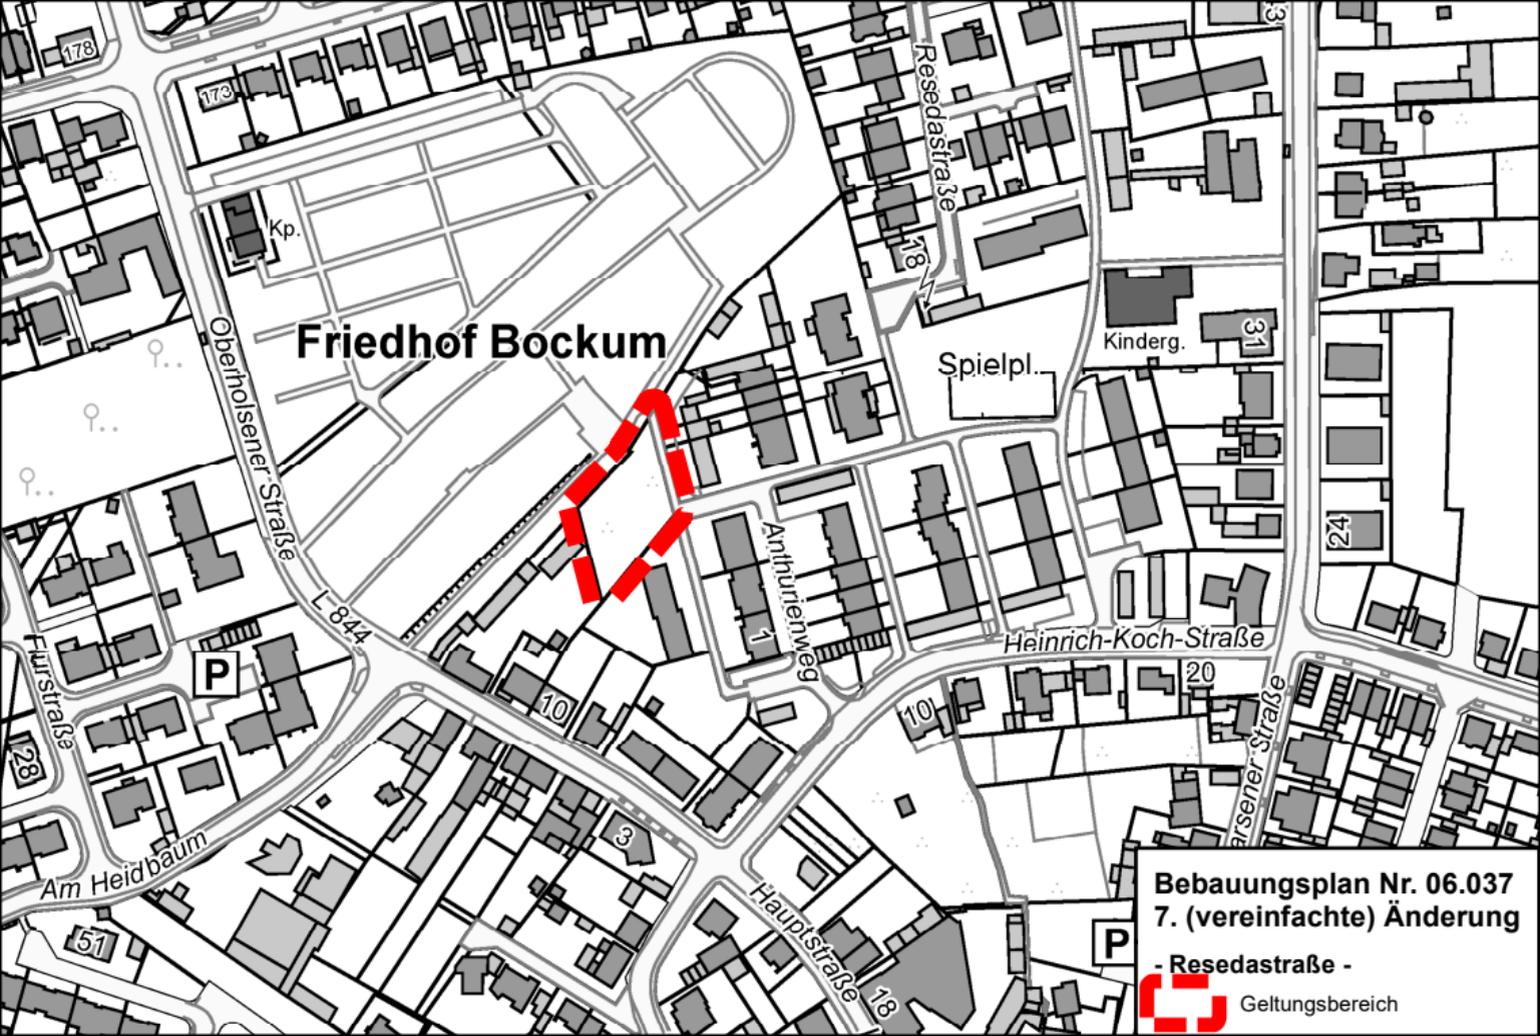

Bebauungsplan Nr. 06.037
7. (vereinfachte) Änderung

- Resedastraße -



Geltungsbereich