
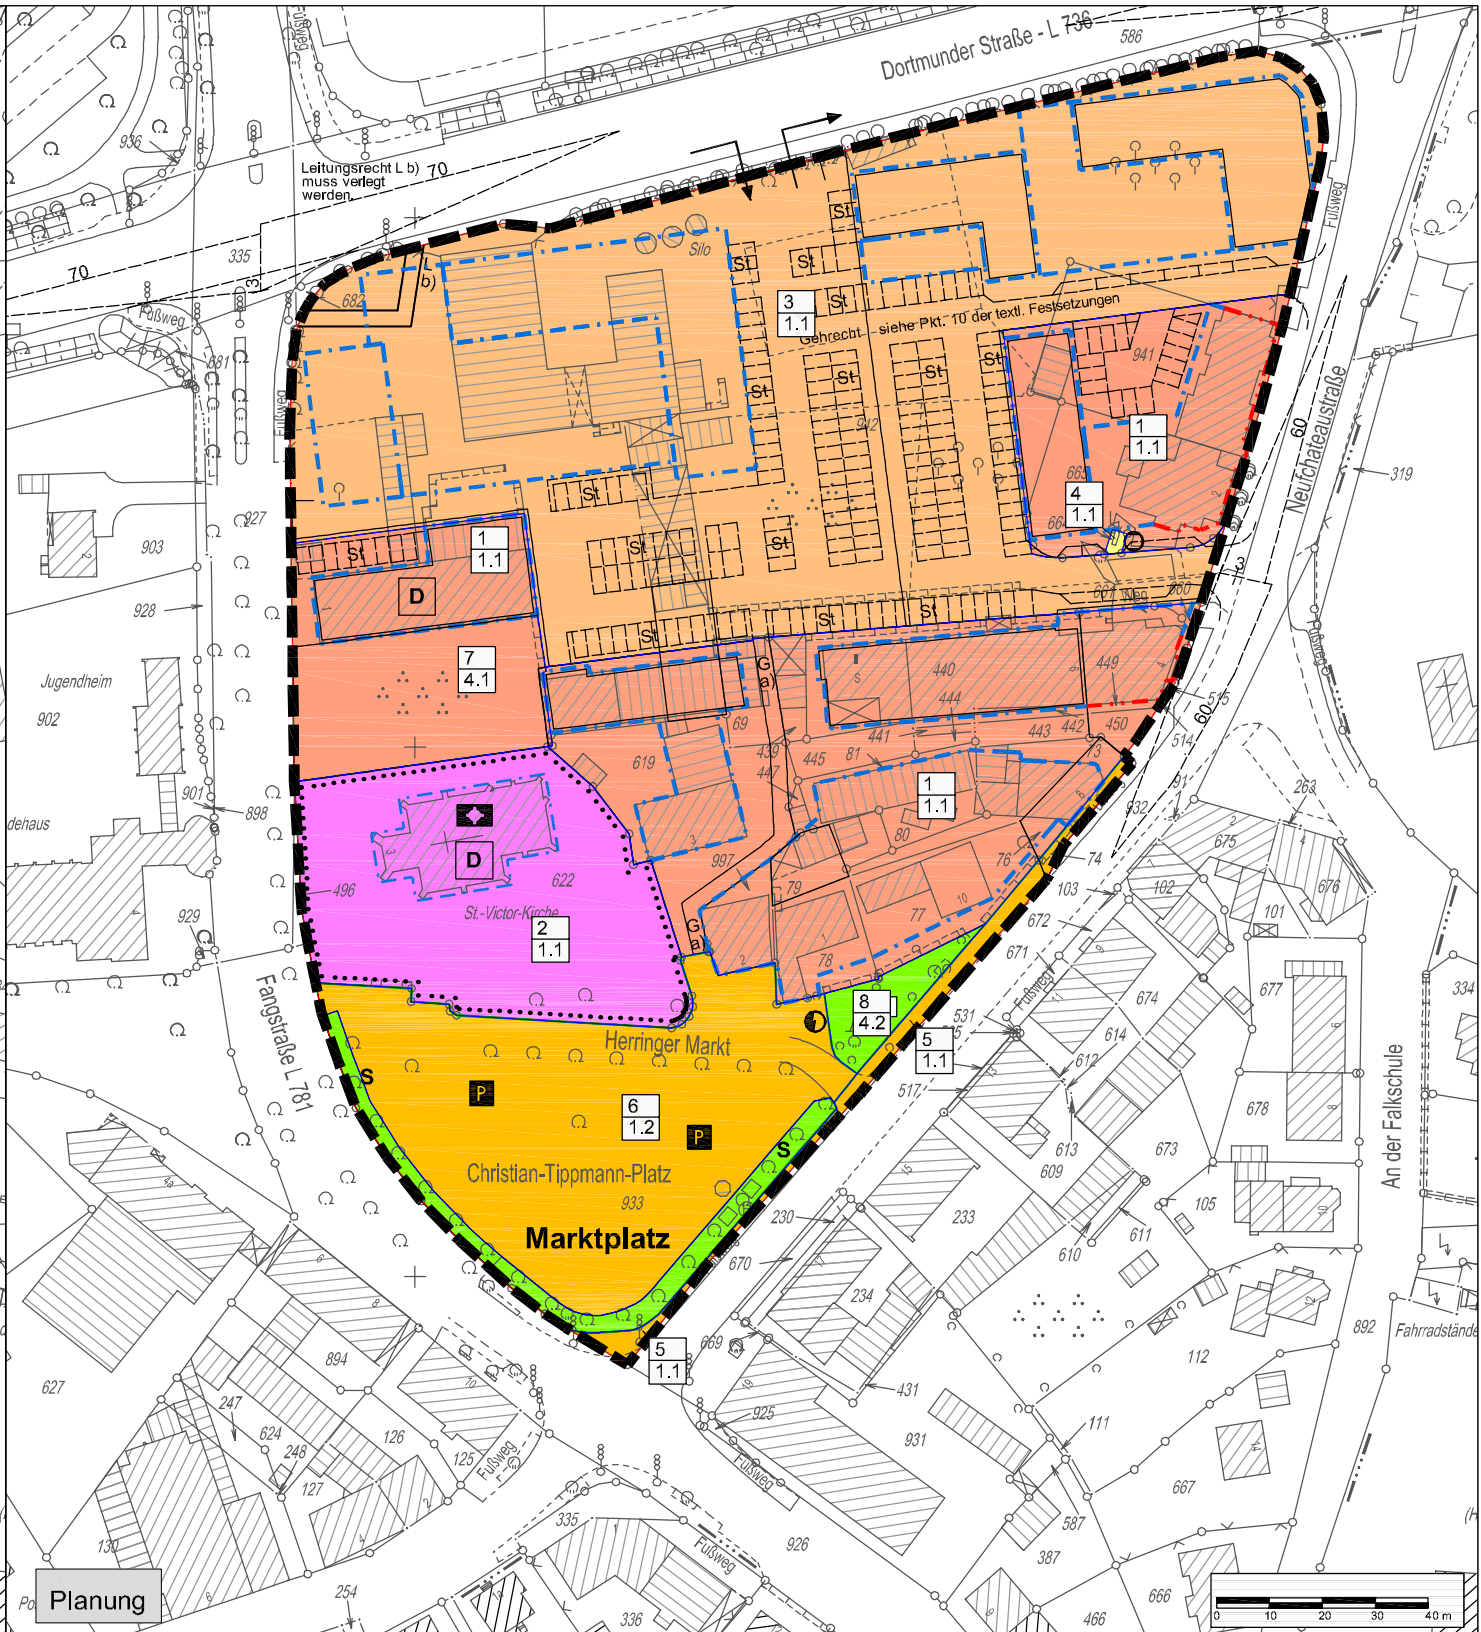


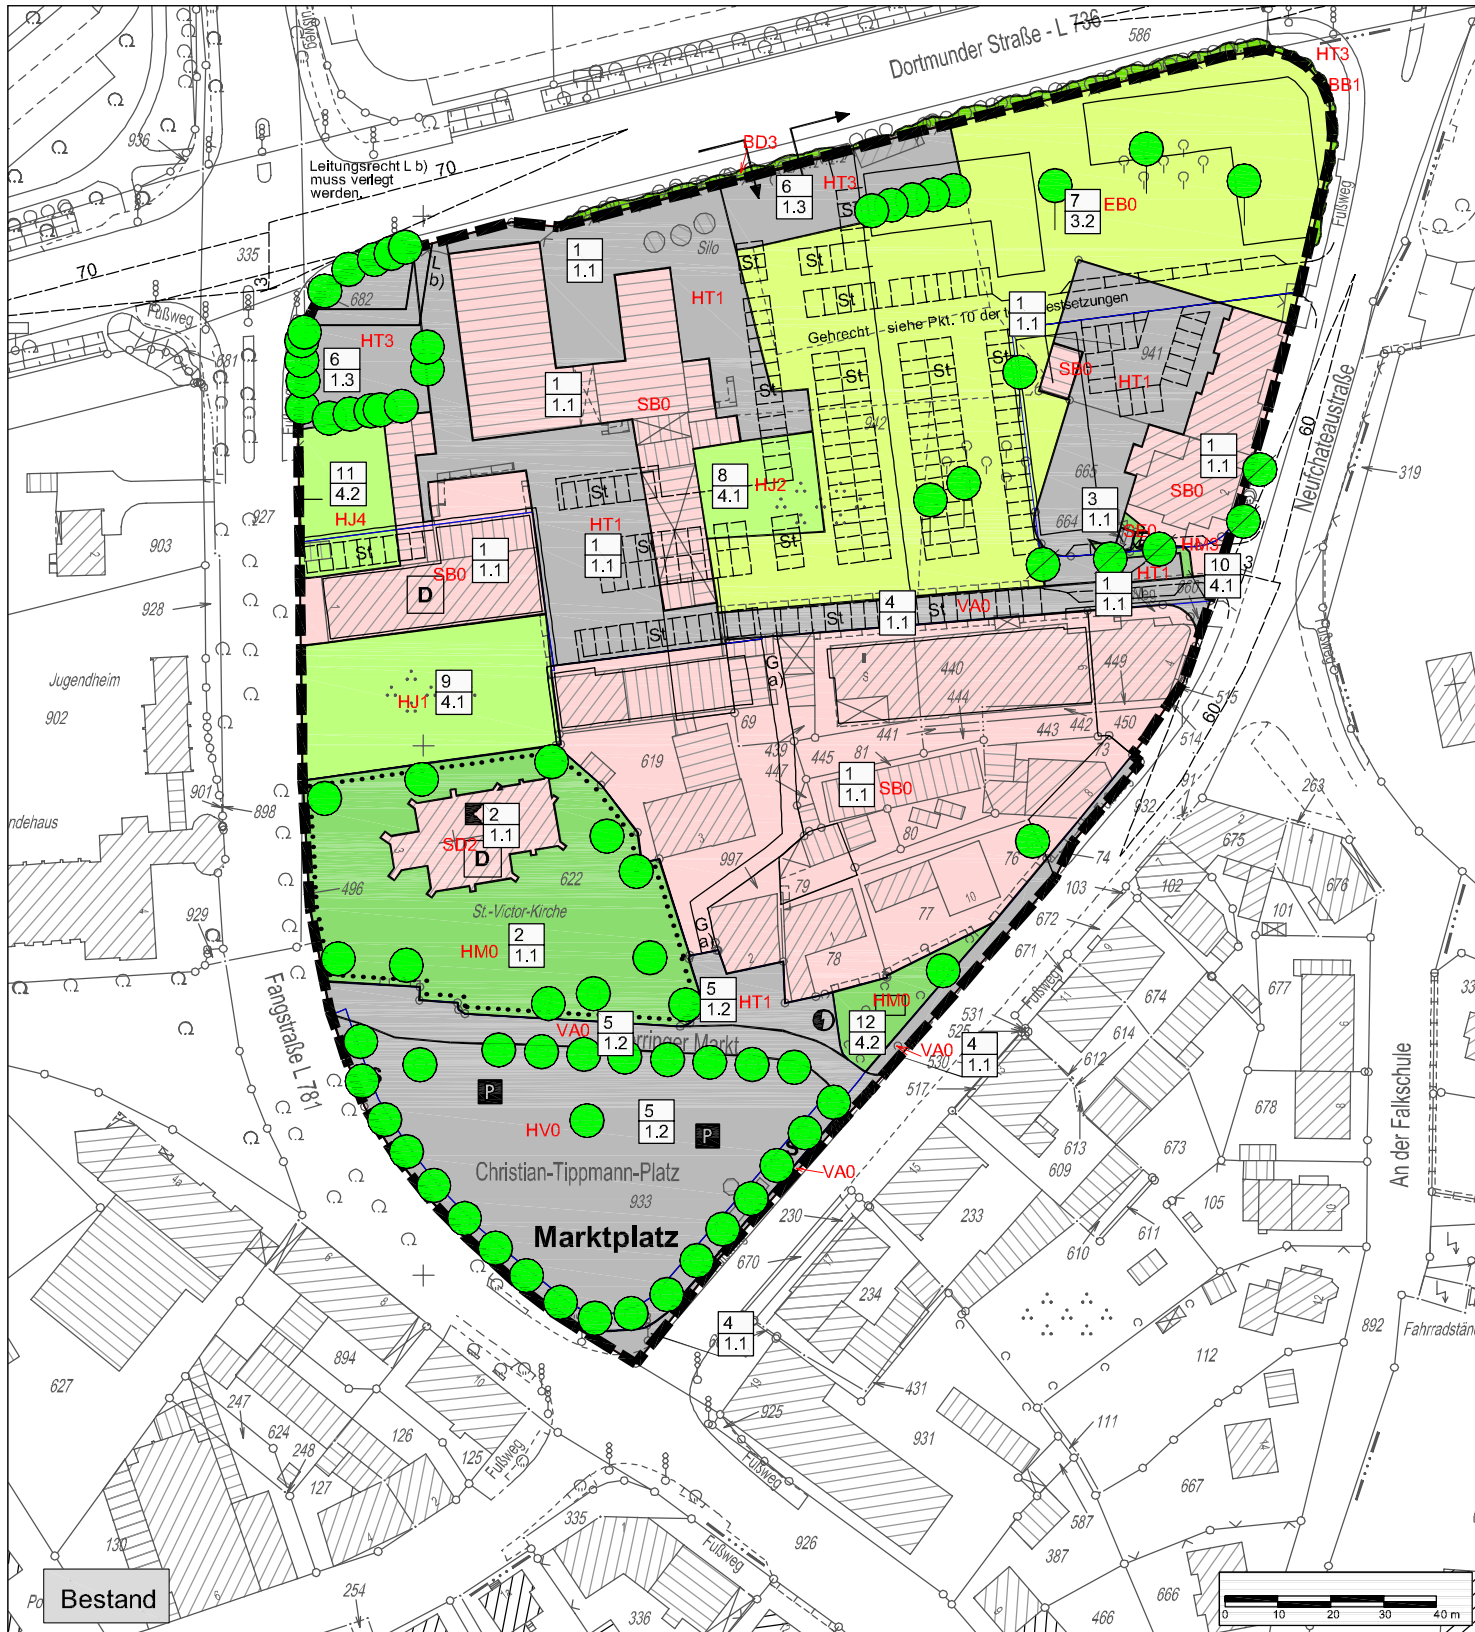

Legende

Grenze des Geltungsbereiches B-Plan

Bestand

Biotoptypen

Gehölze

BB1 Gebüschstreifen

BD3 Gehölzstreifen

BF3 Einzelbaum

BF3lz Obstbaum

BG3 Kopfbaum

Grünland

EBO Fettweide

Hausgarten

HJ1 Ziergarten

HJ2 Nutzgarten

HJ4 Gartenbrache

Parkanlage

HM0 Park, Grünanlage

HM3 Strukturarme Grünanlage,
Baumbestand nahezu fehlend

Siedlungsflächen

SB0 Gemischte Baulflächen,
Wohnbauflächen

SD2 Kirche

SE0 Ver- und Entsorgungsanlagen

Plätze, Verkehrs- und Wirtschaftswege

HT1 Hofplatz mit hohem Versiegelungsgrad

HT3 Lagerplatz, unversiegelt

HV0 Großparkplatz

VA0 Verkehrsstraße

Planung Bebauungsplan

Sondergebiet

Mischgebiet

Flächen für den Gemeinbedarf

Verkehrsflächen

Öffentliche Grünfläche


Flächen für Versorgungsanlagen

Überbaubare Grundstücksfläche

Eingriffsflächen Nr. (Tabelle siehe Text)

Teilflächen Nr.

Code

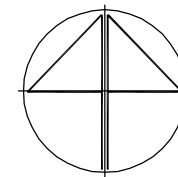

Konfliktplan


Anlage 2

Stadt Hamm

203. Änderung des Flächennutzungsplans
Umweltbericht zum Bebauungsplan
Nr. 05.060 "Marktplatz Herringen"

M.: siehe Maßleiste | Gez.: Sto | Bear.: SD | Dat.: Mai 2007
Plangröße: DIN A3 | Plannummer: 3456

Kortemeier & Brokmann
Garten- und Landschaftsarchitekten | GmbH

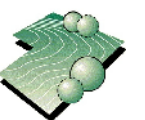

Oststraße 92
32051 Herford
fon 05221. 9739-0
fax ... 973930

Antragsteller:

Planverfasser: