


Auszug aus dem Flächennutzungsplan
 Bestand
 - Nachnutzung ehemaliger Bergwerkstandort
 Heinrich Robert (CreativRevier) -

1:5.000

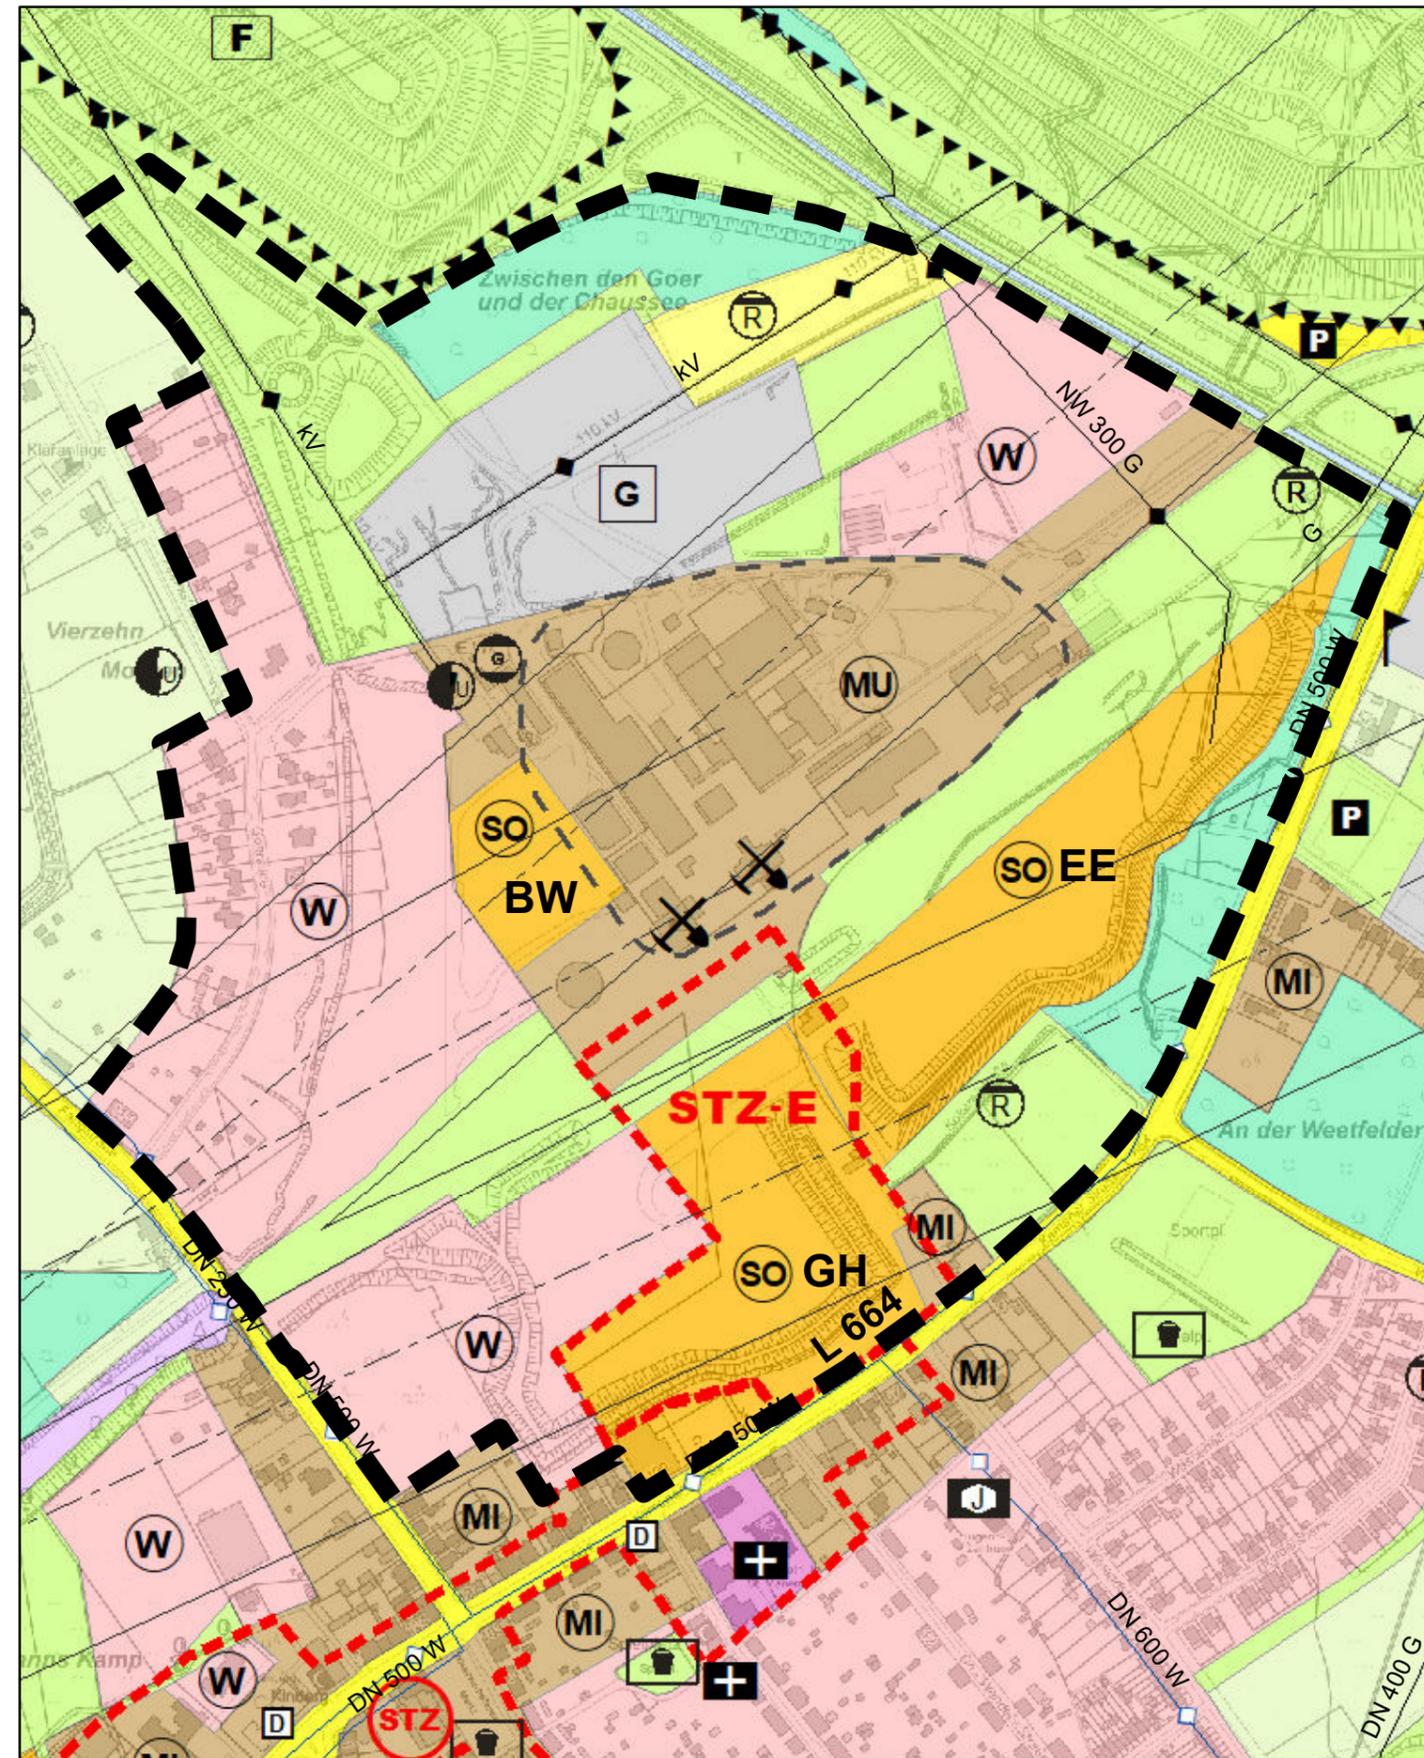

Auszug aus dem Flächennutzungsplan
 33. Änderung (Entwurf)
 - Nachnutzung ehemaliger Bergwerkstandort
 Heinrich Robert (CreativRevier) -

Datum: 30.06.2022

1:5.000