


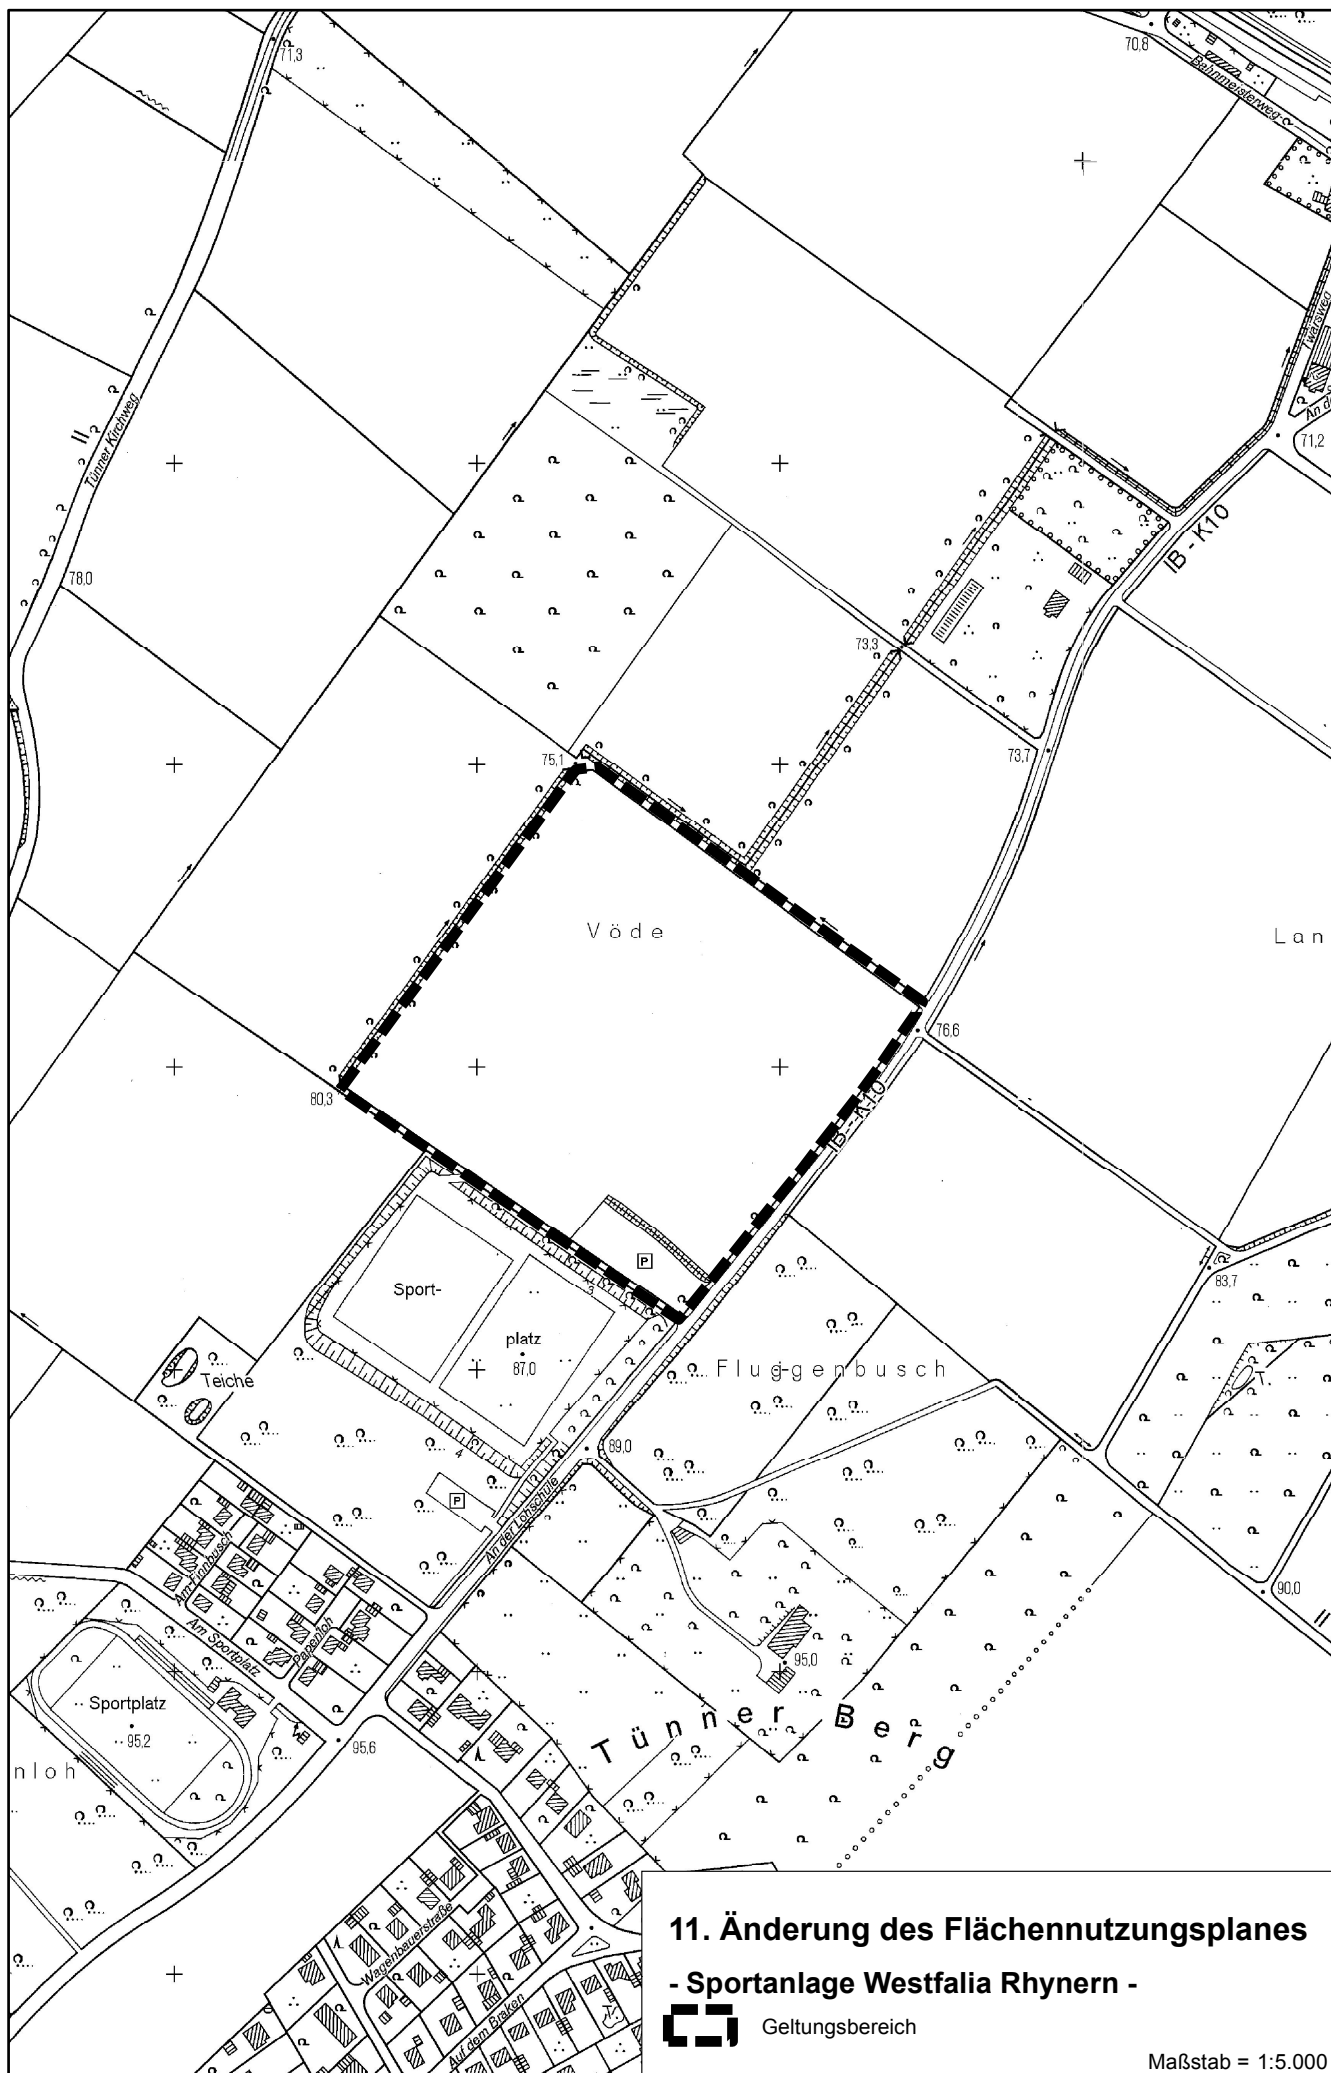

# **11. Änderung des Flächennutzungsplanes - Sportanlage Westfalia Rhynern -**

**Geltungsbereich**

Maßstab = 1:5.000