


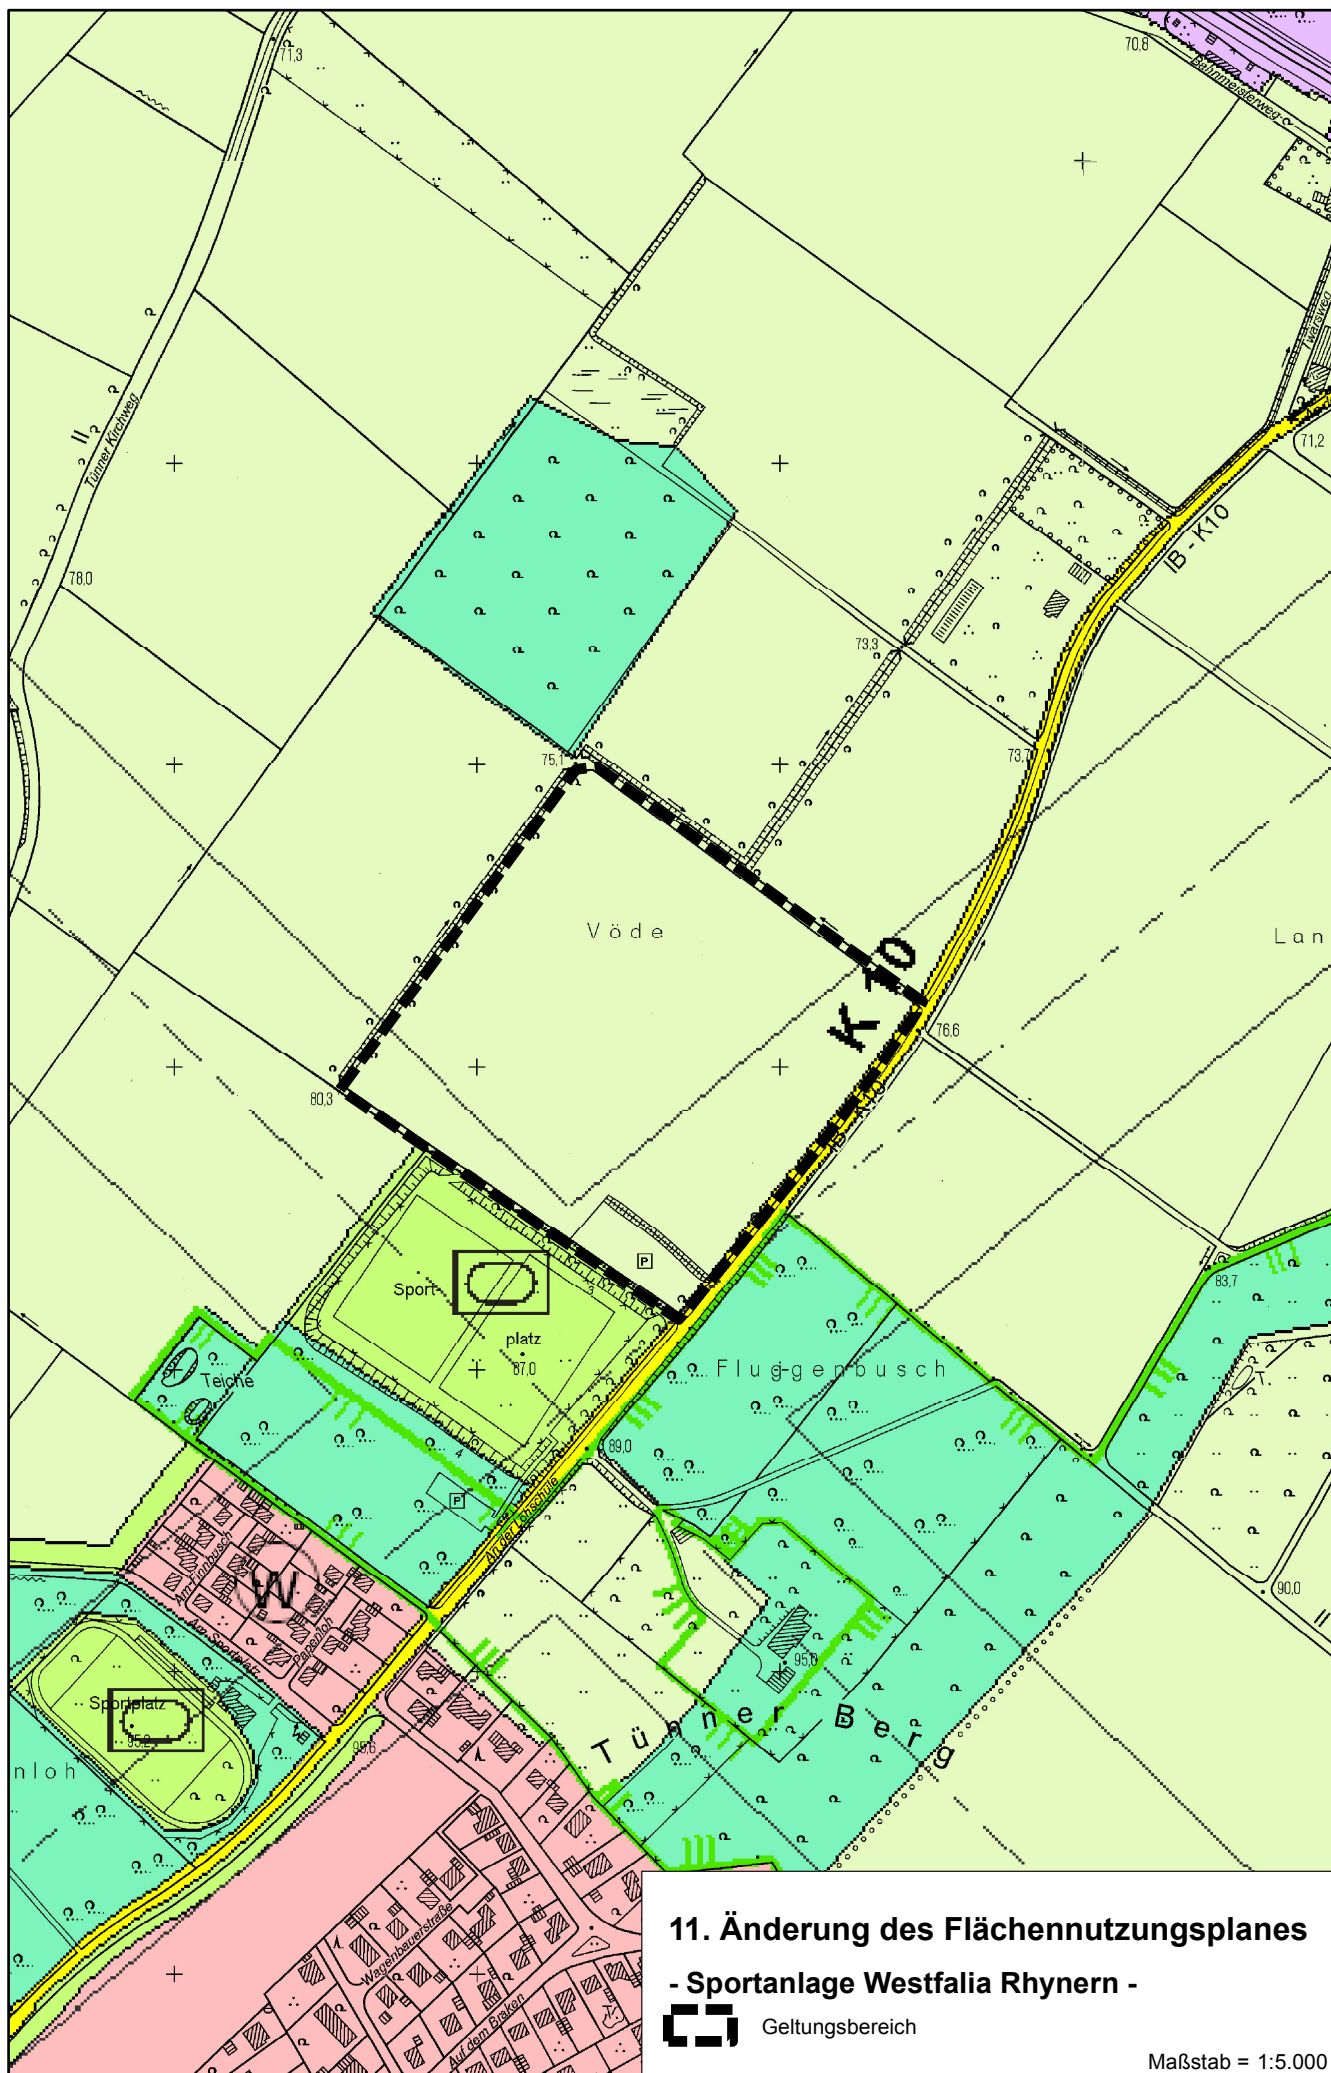

11. Änderung des Flächennutzungsplanes **- Sportanlage Westfalia Rhynern -**



Geltungsbereich

Maßstab = 1:5.000