


FLUR 36

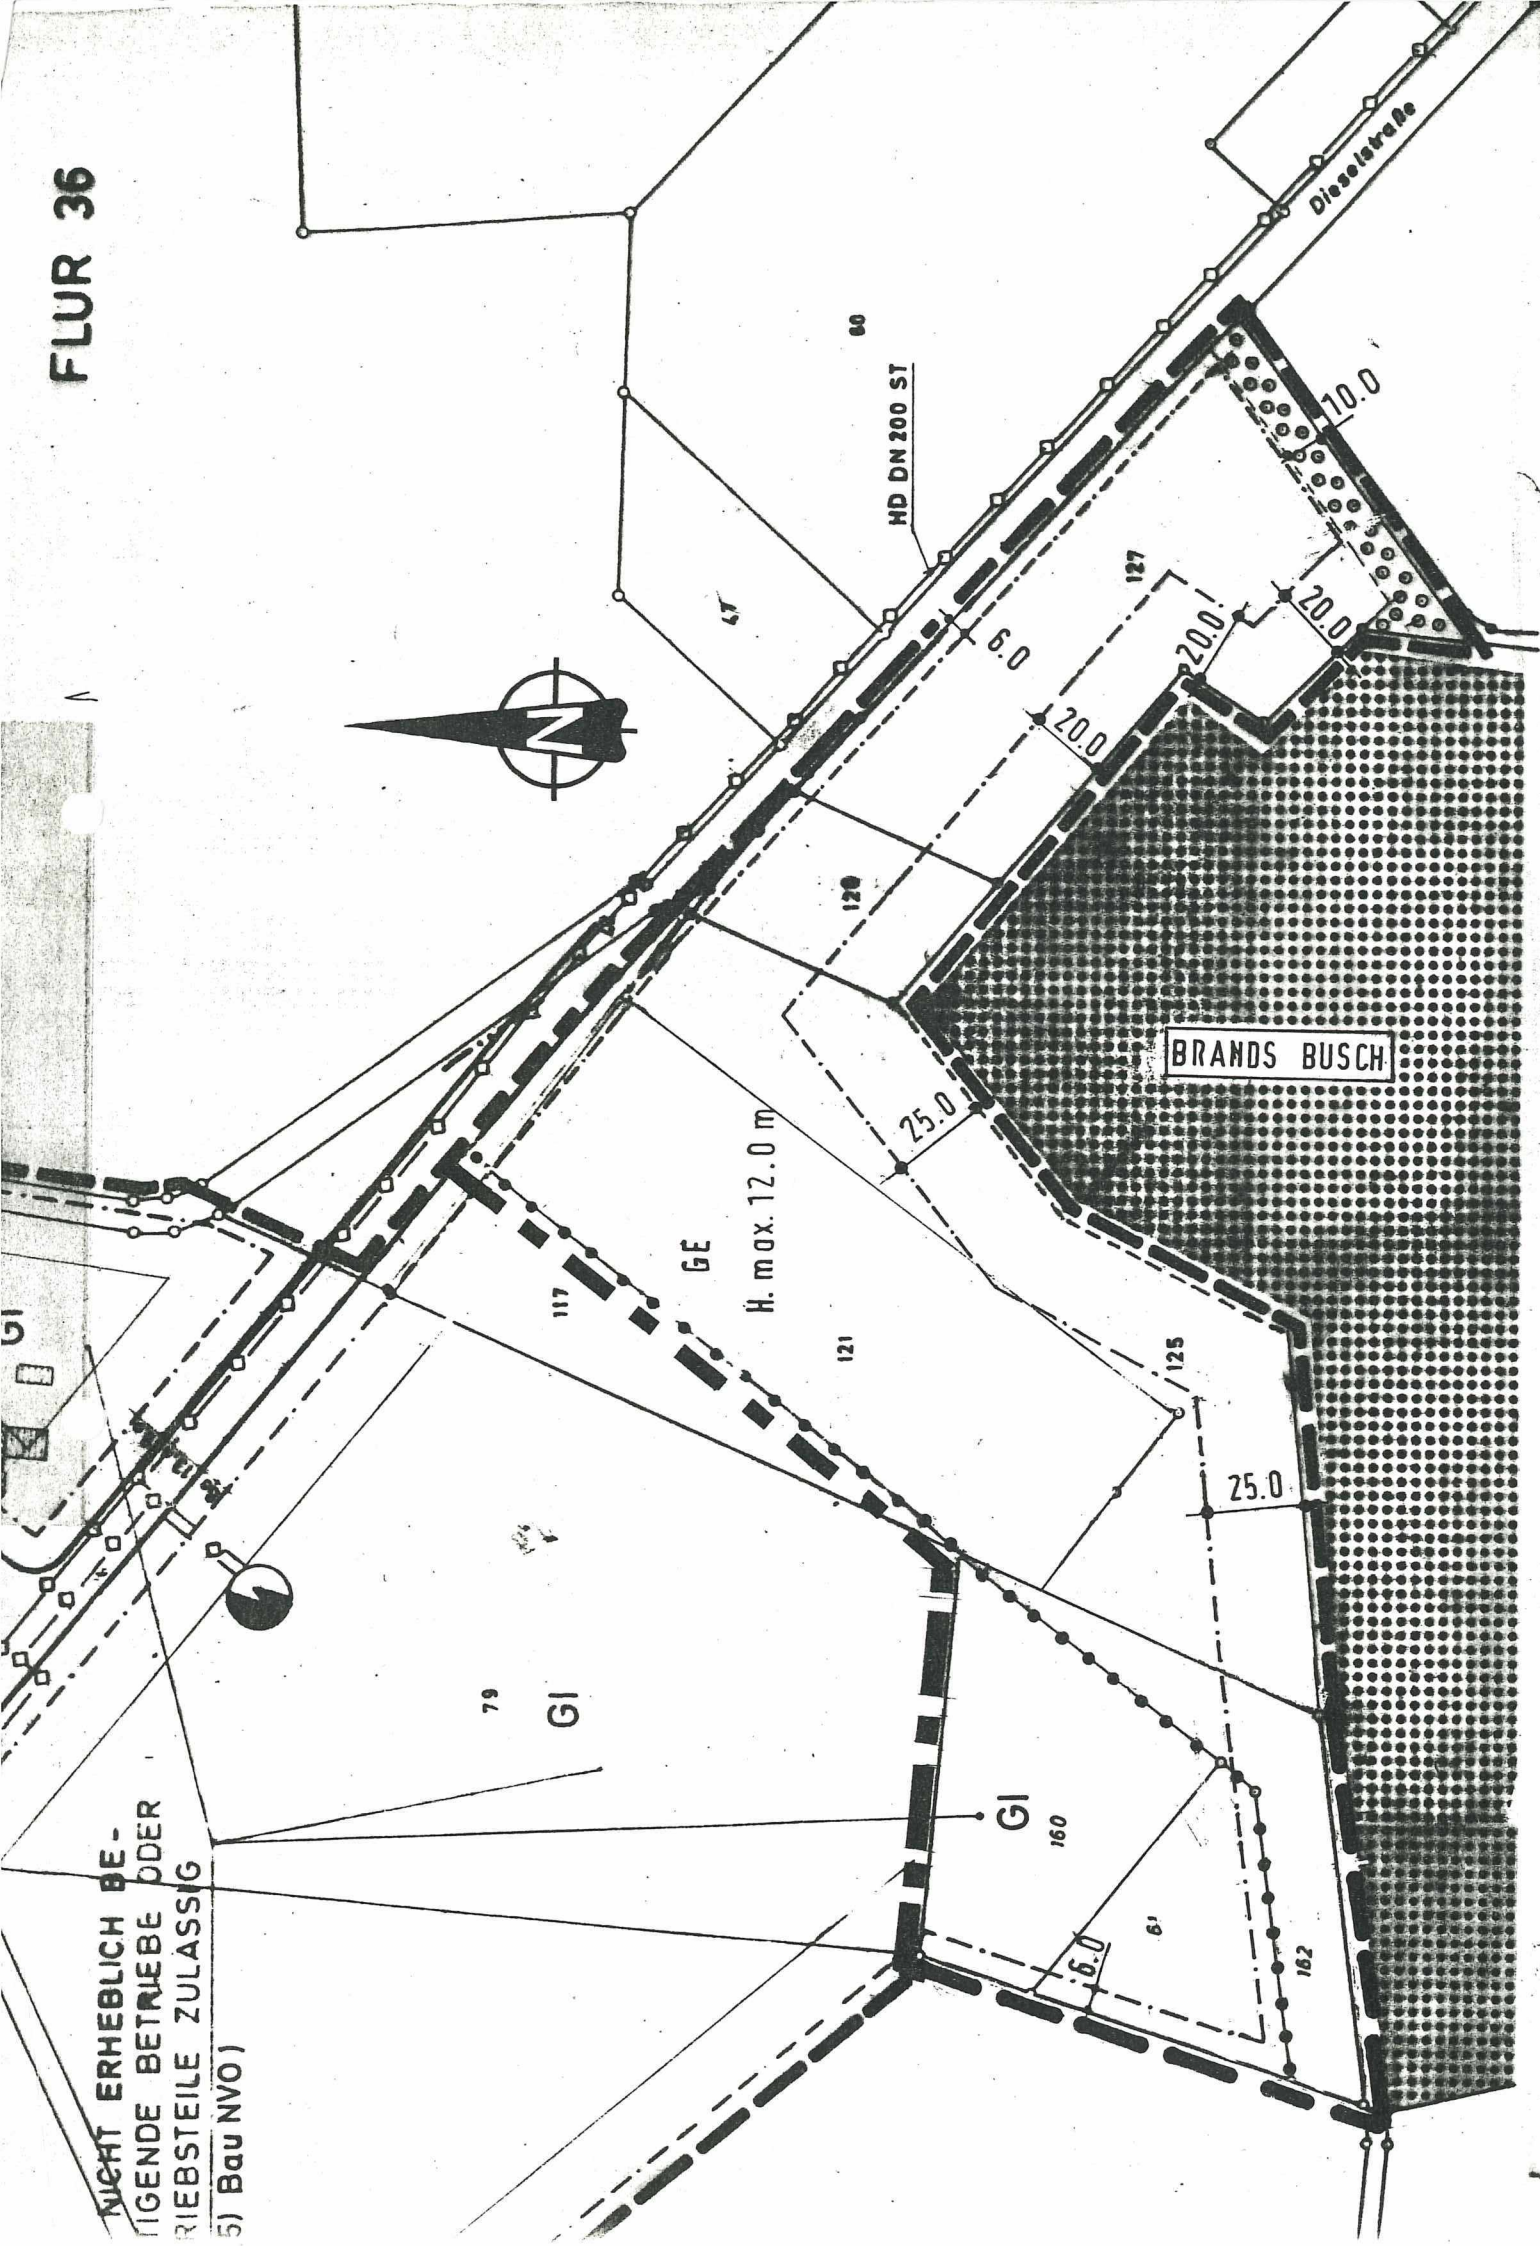

FESTSETZUNGEN gem § 9 BauGB

- PLANGEBIETSGRENZE
- GRENZE DES ÄNDERUNGSBEREICHES
- BAUGRENZE
- ABGRENZUNG UNTERSCHIEDLICHER NUTZUNG
- ÜBERBAUBARE FLÄCHE
- GI INDUSTRIEGEBIET
- GE GEWERBEGEBIET
- H. max. MAXIMALE BAUHÖHE
- PFLANZGEBOT, ANPFLANZUNG STANDORTGERECHTER GEHÖLZE, PFLANZVERBAND 1x1m, FERTIGSTELLUNG IN DER ERSTEN PFLANZPERIODE NACH ABSCHLUSS DER BEBAUUNG.

GEMEINDE HERZEBROCK - CLARHOLZ
BEBAUUNGSPLAN NR. 204
INDUSTRIEZENTRUM I
IV/02, ÄNDERUNG GEM. § 13 M 1:2000
DECKBLATT ZUM BEBAUUNGSPLAN
GEMARKUNG HERZEBROCK FLUR 38

RECHTSGRUNDLAGEN

§§ 2, 8-10 UND 13 DES BAUGESETZBUCHES (BauGB) IN DER FASSUNG DER BEKANNTMACHUNG VOM 8. DEZ 1986 (BGBl I SEITE 2253)
§ 81 DER BAUORDNUNG FÜR DAS LAND NORDRHEIN-WESTFALEN (LANDESBADUORDNUNG - BauONW) IN DER FASSUNG DER BEKANNT-
MACHUNG VOM 26. JULI 1984 (GV NW SEITE 419) ZULETZT GEÄNDERT DURCH DAS 2. GESETZ VOM 21. JUNI 1988 (GV NW SEITE 319)
IN VERBINDUNG MIT § 9 Abs. 4 BauGB.
DIE VERORDNUNG ÜBER DIE BAULICHE NUTZUNG DER GRUNDSTÜCKE (BAUNUTZUNGSVERORDNUNG - BauNVO) IN DER FASSUNG DER BE-
KANNTMACHUNG VOM 23. JAN. 1990 (BGBl. I. SEITE 127)
§ 4 DER GEMEINDEORDNUNG NW IN DER FASSUNG DER BEKANNTMACHUNG VOM 26. AUG. 1984 (GV NW SEITE 475).

PLANBEARBEITUNG :

GEMEINDE
HERZEBROCK - CLARHOLZ
BAUAMT
- PLANUNGSABTEILUNG -

DIESE ÄNDERUNG WURDE GEMÄSS § 10 DES BAUGESETZBUCHES
AM 03. FEB. 94 VOM RAT DER GEMEINDE ALS SATZUNG BE-
SCHLOSSEN.
HERZEBROCK - CLARHOLZ, DEN 09. FEB. 94...
IM AUFTRAGE DES RATES DER GEMEINDE

BÜRGERMEISTER
RATSMITGLIED

DIESE ÄNDERUNG IST GEMÄSS § 2(1) DES BAUGESETZBUCHES (BauGB)
IN DER FASSUNG DER BEKANNTMACHUNG VOM 8. DEZ. 1986 (BGBl
I SEITE 2253) DURCH BESCHLUSS DES RATES DER GEMEINDE VOM
25. MRZ. 93 AUFGESTELLT WORDEN.
HERZEBROCK - CLARHOLZ, DEN 27. OKT. 93...
IM AUFTRAGE DES RATES DER GEMEINDE

DIESE ÄNDERUNG IST GEMÄSS § 12 BAUGESETZBUCHES AM
18. FEB. 94 ORTSÜBLICH BEKANNTGEMACHT WORDEN.
DER GEMEINDEDIREKTOR

BÜRGERMEISTER
RATSMITGLIED

RATSMITGLIED

