

FESTSETZUNGEN gem. § 9 BBauG.

PLANGEBIETSGRENZE
GRENZE DES ÄNDERUNGSBEREICHES

BAUGRENZE
BEGRENZUNGSLINIE ÖFFENL. VERKEHRS-
FLÄCHEN

GE
III GEWERBEGEBIET
GESCHOSSZAHL, HÖCHSTGRENZE

GEMEINDE HERZEBROCK-CLARHOLZ ²


BEBAUUNGSPLAN NR. 208

"INDUSTRIEZENTRUM II"

02.ÄNDERUNG M. 1:2000

DECKBLATT ZUM BEBAUUNGSPLAN

GEMARKUNG CLARHOLZ FLUR 20

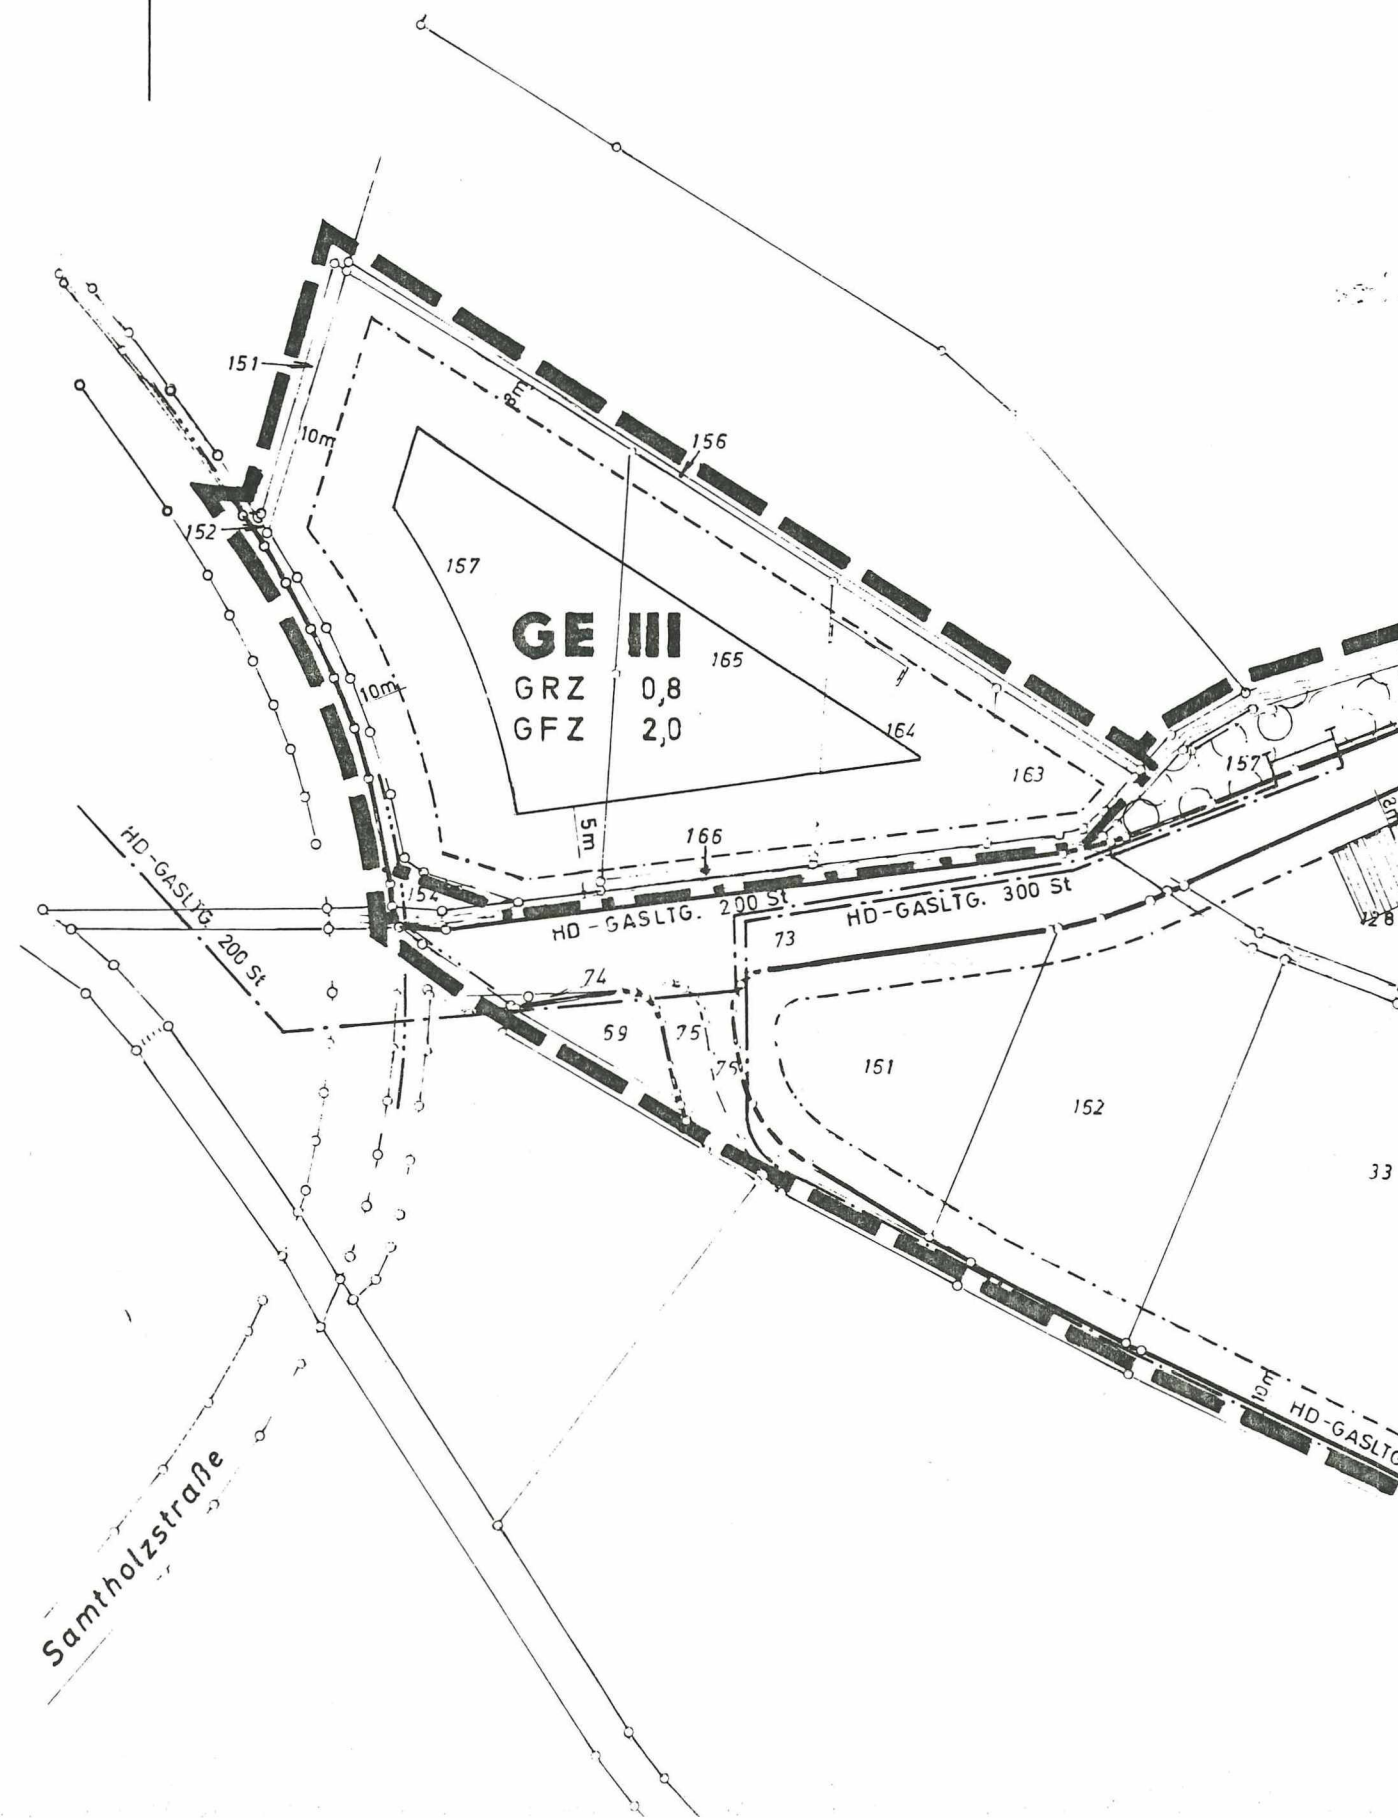

RECHTSGRUNDLAGE FÜR ÄNDERUNGEN BEBAUUNGSPLAN-VEREINF. VERFAHREN

§§ 2 UND 2a, SOWIE 8-13 DES BUNDESBAUGESETZES IN DER FASSUNG DER BEKANNTMACHUNG VOM 18. AUG. 1976 (BGBl. I SEITE 2256, 3617) ZULETZT GEÄNDERT DURCH ARTIKEL 49 DES GESETZES VOM 18. FEBRUAR 1986 (BGBl. I SEITE 265)

§ 81 DER BAUORDNUNG FÜR DAS LAND NORDRHEIN-WESTFALEN (LANDESBYUORDNUNG-BauONW) III DER FASSUNG DER BEKANNTMACHUNG VOM 26. JULI 1984 (GV. NW. SEITE 419), ZULETZT GEÄNDERT DURCH GESETZ VOM 18. 12. 1984 (GV. NW. S. 803) IN VERBINDUNG MIT § 9 Abs. 4 BBauG.

§ 4 DER GEMEINDEORDNUNG NW IN DER FASSUNG DER BEKANNTMACHUNG VOM 18. AUGUST 1984 (GV. NW. 1984 SEITE 475)

DIE VERORDNUNG ÜBER DIE BAULICHE NUTZUNG DER GRUNDSTÜCKE (BAUNUTZUNGSVERORDNUNG-BauNVO) IN DER FASSUNG DER BEKANNTMACHUNG VOM 15. SEPTEMBER 1977 (BGBl. I SEITE 1763), ZULETZT GEÄNDERT DURCH ARTIKEL 1 DES GESETZES VOM 19. DEZ. 1986 (BGBl. I SEITE 2665).

DIESE ÄNDERUNG WURDE GEMÄSS § 2 (1) DES BUNDES-
BAUGESETZES VOM 23. JUNI 1960 (BGBl. I SEITE 341) IN
DER FASSUNG DER BEKANNTMACHUNG VOM 18.8. 1976
(BGBl. I S 2256) DURCH BESCHLUSS DES RATES DER
GEMEINDE VOM **-8. JULI 1987** AUFGESTELLT.

HERZEBROCK-CLARHOLZ, DEN **-8. JULI 1987**
IM AUFTRAGE DES RATES DER GEMEINDE

Musmann
BÜRGERMEISTER

R. M. M. M.
RATSMITGLIED

DIESE ÄNDERUNG WURDE GEMÄSS § 10 DES BUNDES-
BAUGESETZES AM **-8. JULI 1987** VOM RAT DER GEMEINDE
ALS SATZUNG BESCHLOSSEN.

IM AUFTRAGE DES RATES DER GEMEINDE

Musmann
BÜRGERMEISTER

R. M. M. M.
RATSMITGLIED

DIESE ÄNDERUNG IST GEMÄSS § 12 BBauG AM **24. 7. 87**
ORTSÜBLICH BEKANNTGEMACHT WORDEN.

HERZEBROCK-CLARHOLZ, DEN **24. JULI 1987**
DER GEMEINDEDIREKTOR



In Vertretung:

Sturri

PLANBEARBEITUNG
DER OBERKREISDIREKTOR
DES KREISES GÜTERSLOH
- PLANUNGSAMT -

RHEDA-WIEDENBRÜCK, DEN 23.6.1987

IM AUFTRAGE:

Sturri