

KREIS GÜTERSLOH GEMEINDE HERZEBROCK

BEBAUUNGSPLAN NR.212


"HERZEBROCK MITTE I"

II./02. ÄNDERUNG

M. 1:1000

— • — GRENZE DES ÄNDERUNGSBEREICHES

▨ ÜBERBAUBARE FLÄCHE

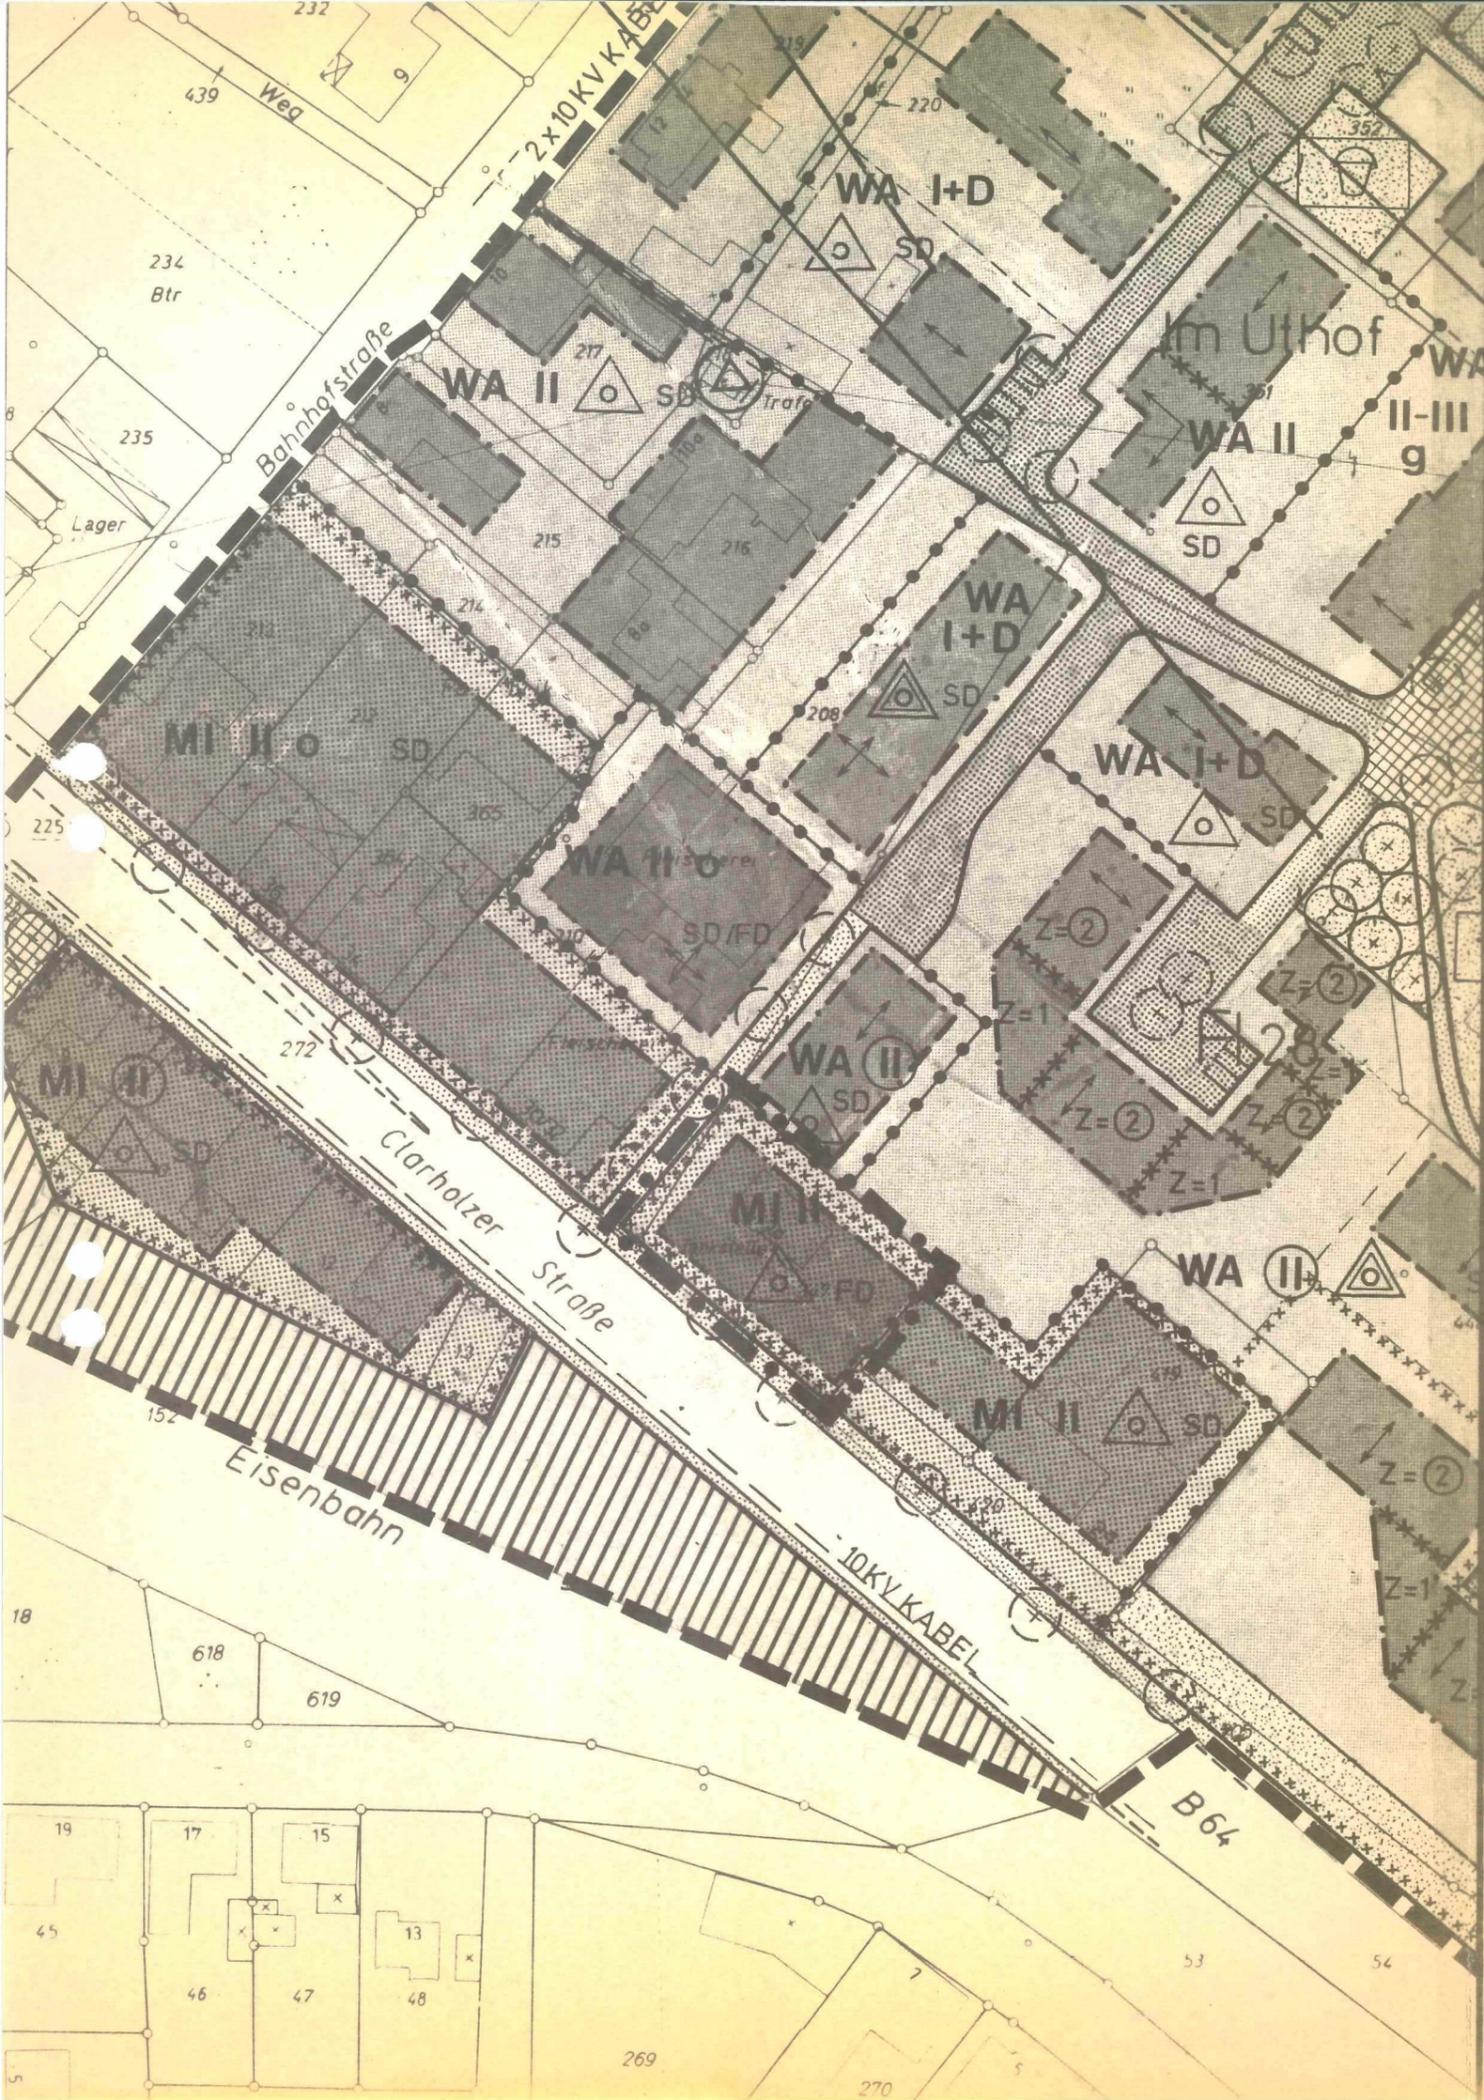

SONSTIGE FESTSETZUNGEN FÜR DEN ÄNDERUNGSBEREICH SIND DEM BEBAUUNGSPLAN NR. 212 "HERZEBROCK MITTE I" ZU ENTNEHMEN.

DIE VEREINFACHTE ÄNDERUNG ZUM BEBAUUNGSPLAN NR.212 "HERZEBROCK MITTE I" DER GEMEINDE HERZEBROCK IST ANGEFERTIGT WORDEN VON DER LANDESENTWICKLUNGSGESELLSCHAFT NORDRHEIN - WESTFALEN FÜR STÄDTEBAU, WOHNUNGSWESEN UND AGRARORDNUNG GmbH GESCHÄFTSBEREICH WESTFALEN DST, BIELEFELD

BIELEFELD, DEN 21.2.1985

Fris

DER RAT DER GEMEINDE HERZEBROCK HAT AM 21.12.1984 EINE VEREINFACHTE ÄNDERUNG DES BEBAUUNGSPLANES NR.212 "HERZEBROCK MITTE I" GEM.§13 BBauG IN DER ZUR ZEIT GELTENDEN FASSUNG FÜR DEN BEREICH DES GRUNDSTÜCKES CLARHOLZER STR. 28 BESCHLOSSEN.

ZU BETREIBEN:

HERZEBROCK, DEN **27. FEB.** 1985
Merschmann DER BÜRGERMEISTER
M. W. ... RATSHERR

DER RAT DER GEMEINDE HERZEBROCK HAT AM **20. MRZ. 1985** DIE VEREINFACHTE ÄNDERUNG ZUM BEBAUUNGSPLAN NR. 212 "HERZEBROCK MITTE I" FÜR DEN BEREICH DES GRUNDSTÜCKES CLARHOLZER STR.28

GEM. 10 BBauG IN DER ZUR ZEIT GELTENDEN FASSUNG ALS SATZUNG BESCHLOSSEN.

HERZEBROCK, DEN **28. MRZ.** 1985

Merschmann DER BÜRGERMEISTER
M. W. ... RATSHERR

DIE ÜBEREINSTIMMUNG MIT DEM ALS SATZUNG BESCHLOSSENEM PLAN VOM WIRD BESCHEINIGT.

HERZEBROCK, DEN 1985