


# STADT HÜCKELHOVEN BEBAUUNGSPLAN NR. 1-038-2

|                        |                     |
|------------------------|---------------------|
| STADTTEIL: HÜCKELHOVEN | GEMARKUNG HÜ.-RA.   |
| MASSTAB: 1:500         | FLUR: 5             |
| VERMERKE:              | BEZ: FÖRSTERSTRASSE |

DER RAT DER STADT HAT IN SEINER SITZUNG AM 22.08.1985 GEM. § 2 (1) BBauG VOM 18.8.1976 (BGBl. IS 2256) BESCHLOSSEN, DIESEN BEBAUUNGSPLAN AUFZUSTELLEN

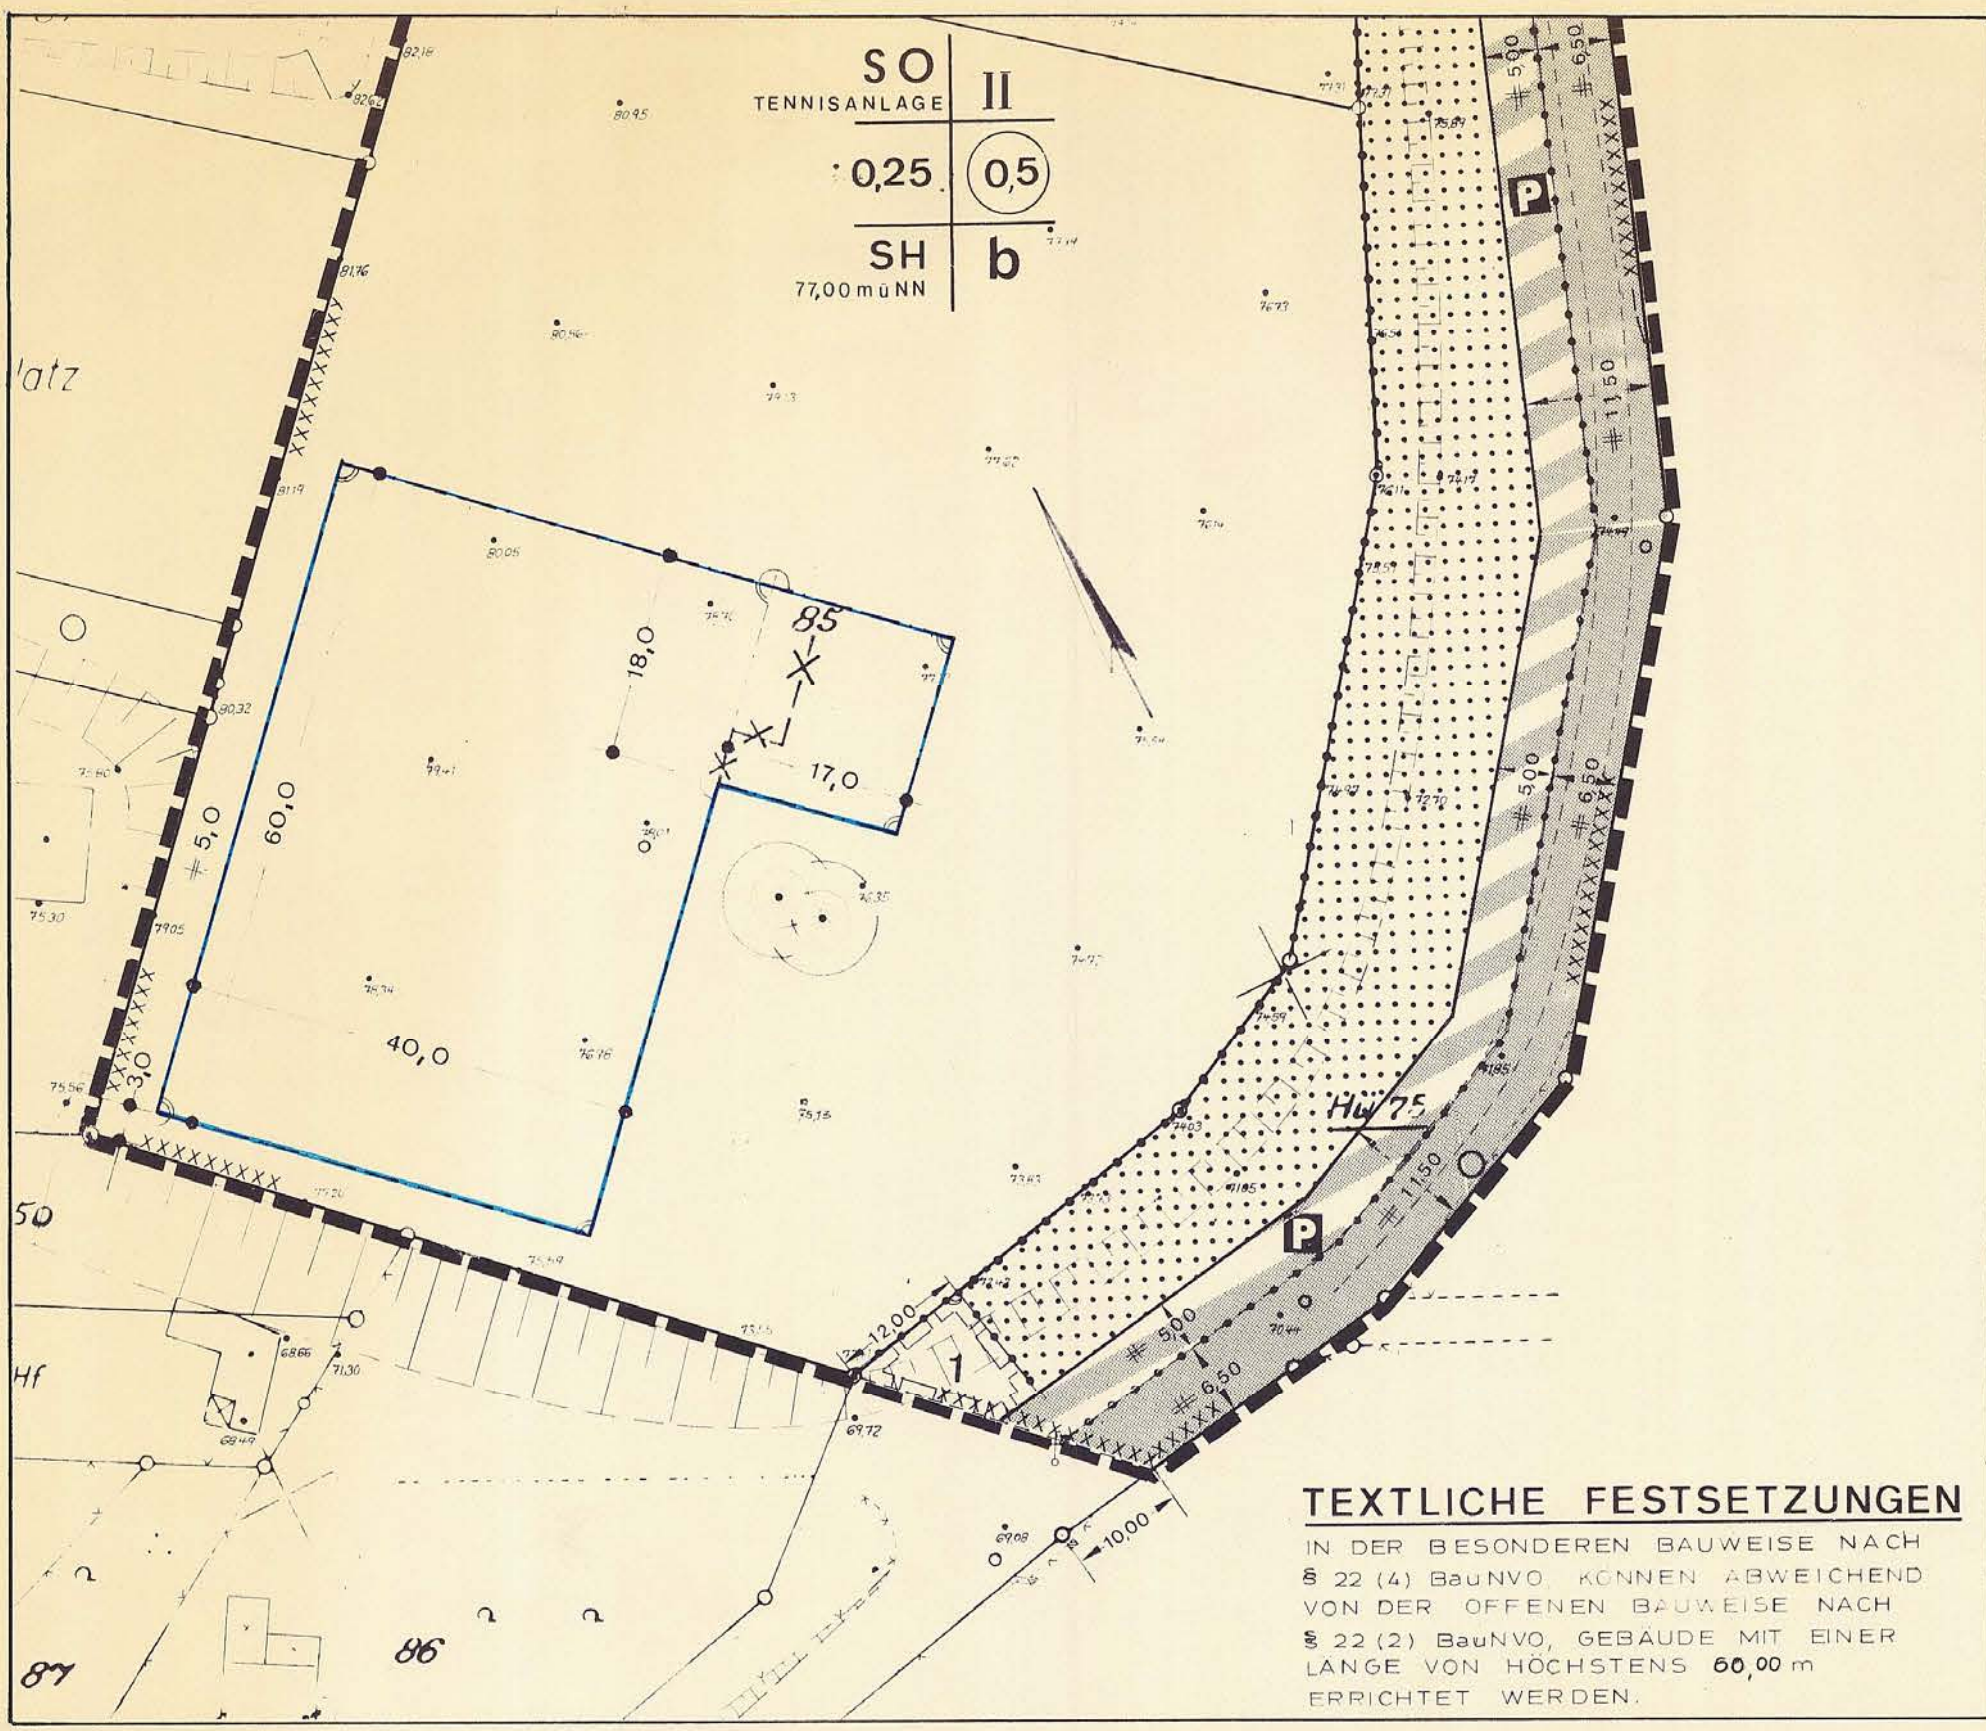

HÜCKELHOVEN, DEN 12.09.1985

Der Stadtsekretär  
In Vertretung  
Dr. Ing. Hatzberg  
Techn. Beigeordneter

DIESER BEBAUUNGSPLAN IST GEM. § 10 BBauG VOM 18.8.1976 (BGBl. IS 2256) DURCH BESCHLUSS DES RATES AM 22.08.1985 ALS SATZUNG BESCHLOSSEN WORDEN.

HÜCKELHOVEN, DEN 13.09.1985

Grimm  
BÜRGERMEISTER

DIESER BEBAUUNGSPLAN IST GEM. § 12 BBauG VOM 18.8.1976 (BGBl. IS 2256) DURCH BEKANNTMACHUNG VOM 30.08.1985 ALS SATZUNG RECHTSVERBINDLICH GEWORDEN.

HÜCKELHOVEN, DEN 13.09.1985

Grimm  
BÜRGERMEISTER

VEREINFACHTE ÄNDERUNG § 13 BBauG