


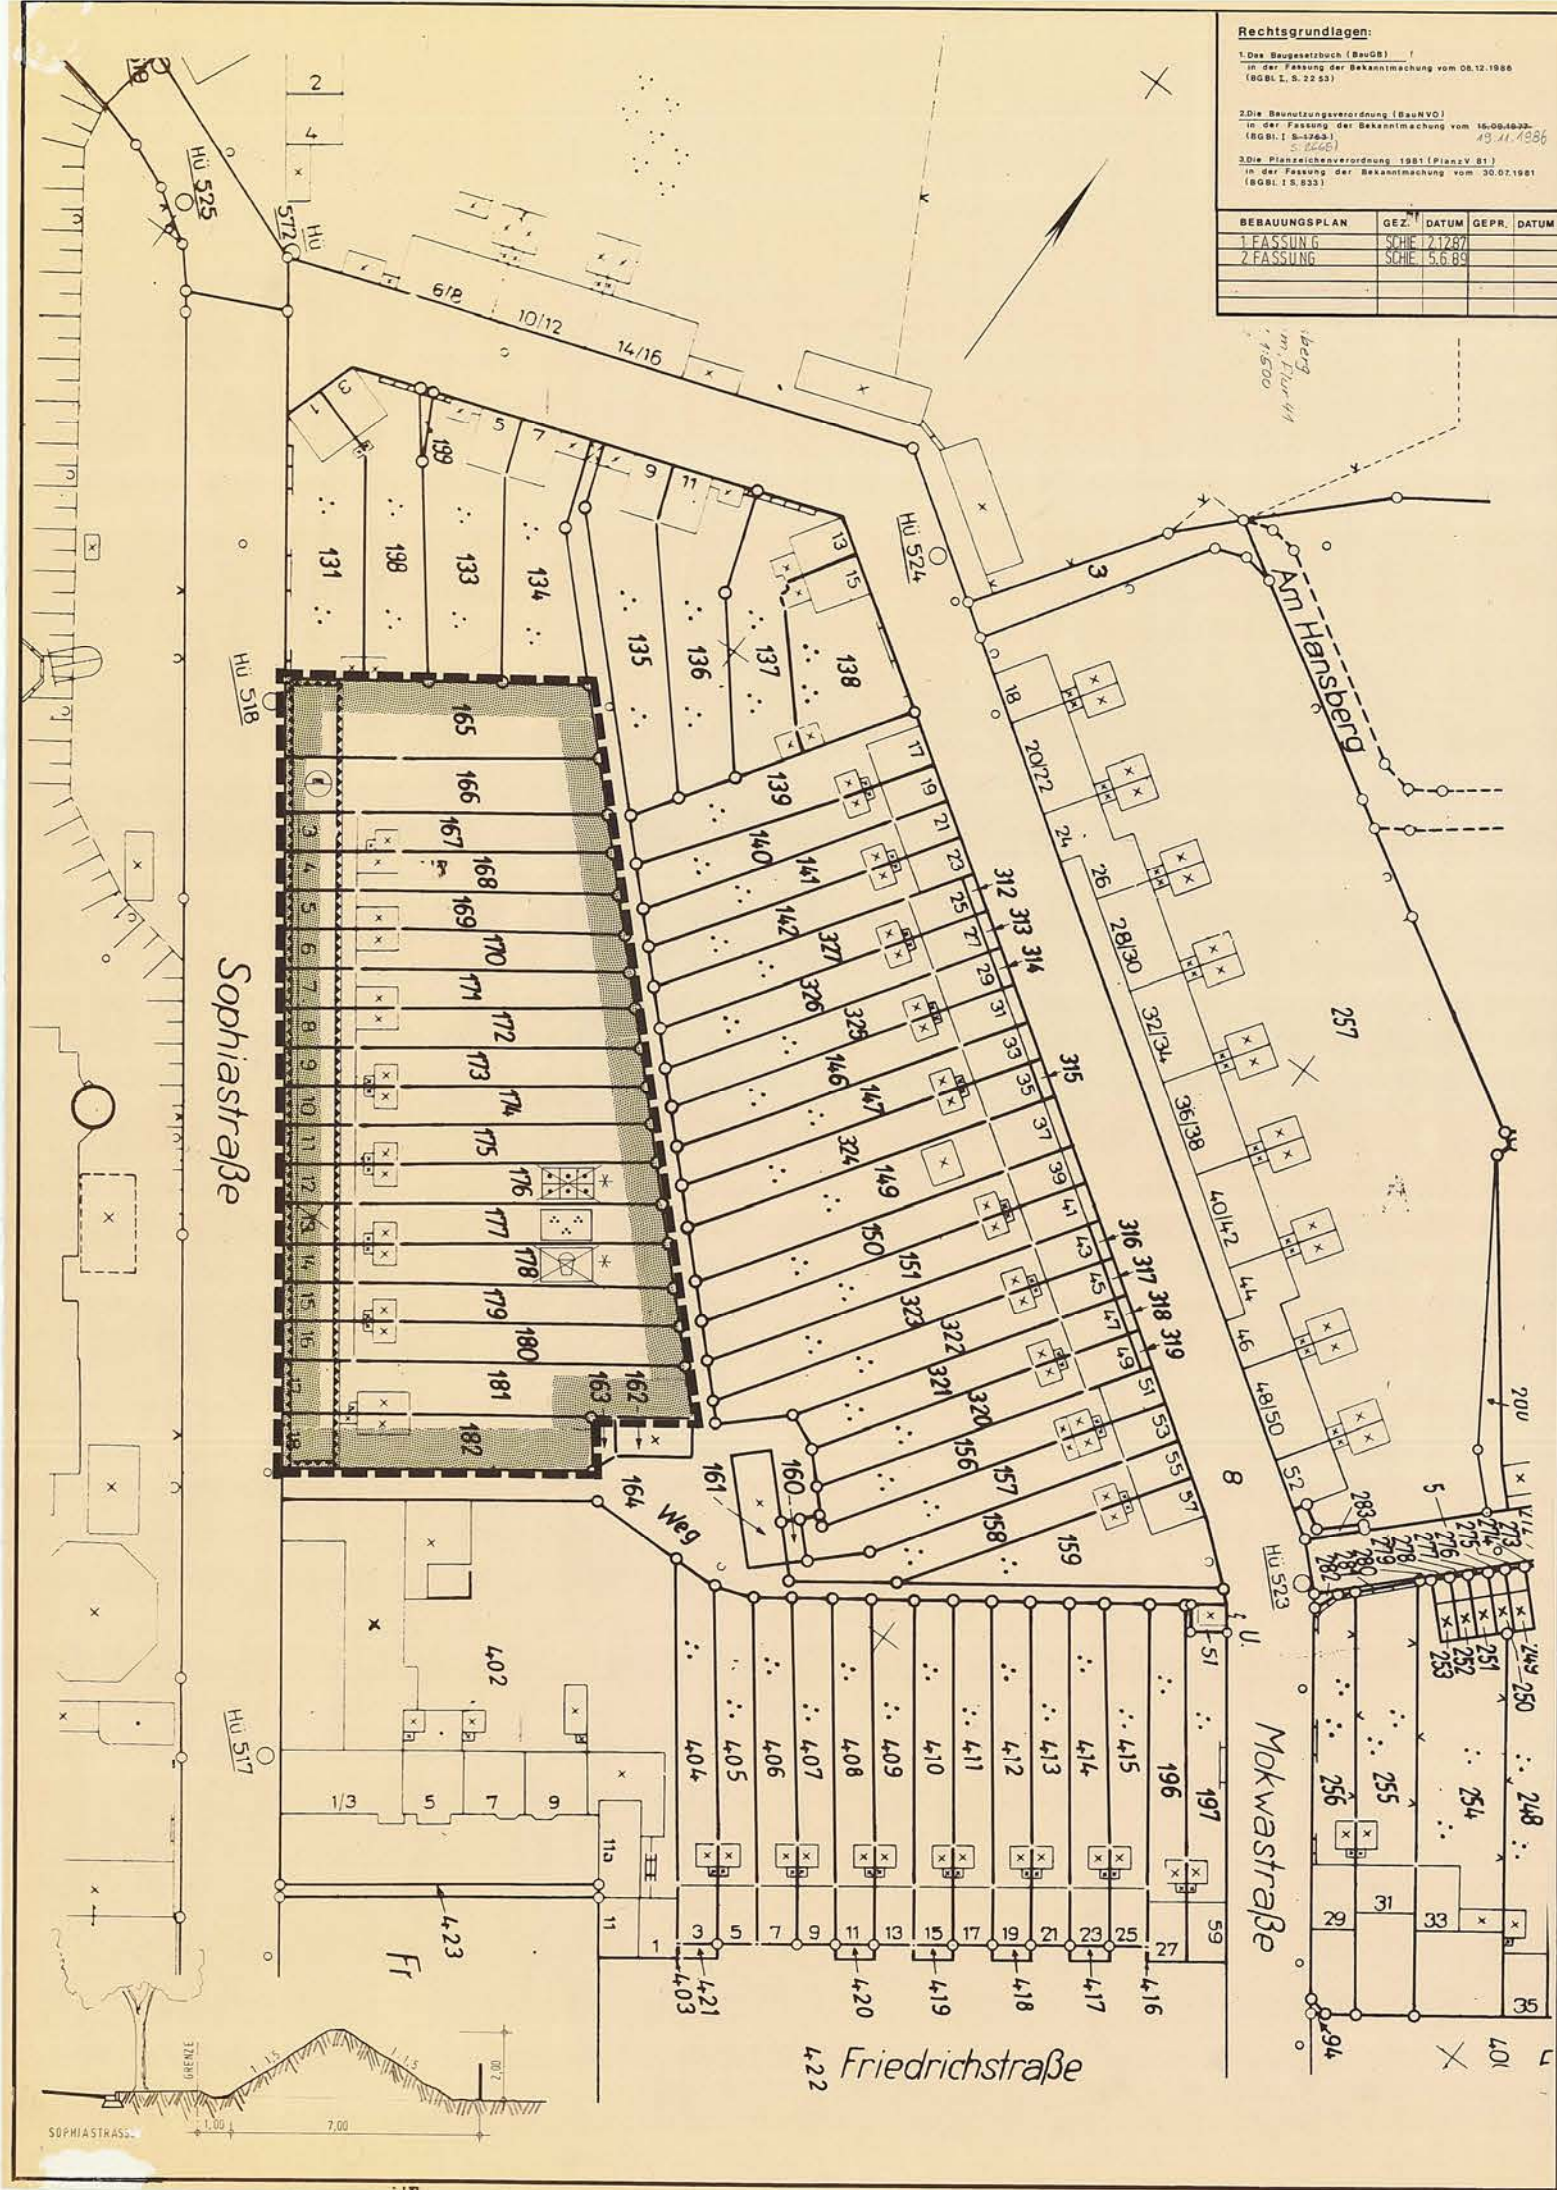

Rechtsgrundlagen:

1. Das Baugesetzbuch (BauGB)
in der Fassung der Bekanntmachung vom 08.12.1986
(BGBl. I, S. 2253)

2. Die Baunutzungsverordnung (BauNVO)
in der Fassung der Bekanntmachung vom 16.09.1983
(BGBl. I, S. 1263)

3. Die Planzeichenverordnung 1981 (PlanzV 81)
in der Fassung der Bekanntmachung vom 30.07.1981
(BGBl. I, S. 633)

BEBAUUNGSPLAN	GEZ.	DATUM	GEPR.	DATUM
1. FASSUNG	SCH	2.7.89		
2. FASSUNG	SCH	5.6.89		



STADT HÜCKELHOVEN BEBAUUNGSPLAN NR. 1-090-0

STADTTEIL: Hückelhoven
BEZ.: Sophiastraße

GEMARKUNG: Hü-Ra.
FLUR: 41

VERMERKE

M. 1:500

ES WIRD HIERMIT BESCHEINIGT, DASS DIE
DARSTELLUNG DEM ZUSTAND
VOM 4.7.1989 ENTSPRUCHT.

HEINSBERG, DEN 4.7.1989
[Signature]
Stadtdirektor
Dr. Ing. Herzberg
Techn. Beigeordneter

ES WIRD BESCHEINIGT, DASS DIE FEST-
SETZUNGEN DER STÄDTEBAULICHEN
PLANUNG GEOMETRISCH EINDEUTIG SIND.

HEINSBERG, DEN 4.7.1989
[Signature]
Stadtdirektor
Dr. Ing. Herzberg
Techn. Beigeordneter

DER RAT DER STADT HAT IN SEINER
SITZUNG AM 05.11.1987 GEM. § 2 (1) BauGB
VOM 08.12.1986 (BGBl. I, S. 2253) BESCHLOSSEN
DIESEN BEBAUUNGSPLAN AUFZUSTELLEN.

HÜCKELHOVEN, DEN 06.07.1989
Der Stadtdirektor
in Vertretung
Dr. Ing. Herzberg
Techn. Beigeordneter

DER RAT DER STADT HAT IN SEINER
SITZUNG AM 24.06.1989 DEN BEBAUUNGS-
PLANENTWURF UND SEINE ÖFFENTLICHE
AUSLEGUNG GEM. § 3 (2) BauGB VOM
08.12.1986 (BGBl. I, S. 2253) BESCHLOSSEN.

HÜCKELHOVEN, DEN 06.07.1989
Der Stadtdirektor
in Vertretung
Dr. Ing. Herzberg
Techn. Beigeordneter

DER BEBAUUNGSPLAN HAT ALS ENTWURF
MIT DER BEGRÜNDUNG GEM. § 3 (2) BauGB
VOM 08.12.1986 (BGBl. I, S. 2253) IN DER ZEIT
VOM 10.07.1989 BIS 14.08.1989 OFFENGELEGEN.

HÜCKELHOVEN, DEN 22.08.1989
Der Stadtdirektor
in Vertretung
Dr. Ing. Herzberg
Techn. Beigeordneter

DIESER BEBAUUNGSPLAN IST GEM. § 10
BauGB VOM 08.12.1986 (BGBl. I, S. 2253)
DURCH BESCHLUSS DES RATES
AM 07.11.1990 ALS SATZUNG BESCHLOSSEN
WORDEN.

HÜCKELHOVEN, DEN 13.11.1990
Bürgermeister

DIESER PLAN WURDE GEMÄSS § 11 BauGB
AM 13.12.1990 ANGEZEIGT.
ZU DIESEM PLAN GEHÖRT DIE VERFÜGUNG
VOM 25. Febr. 1990, AZ.: 35.07-5304-2002/9-1

KÖLN, DEN 25. Febr. 1991
DER REGIERUNGSPRÄSIDENT
IM AUFTRAG

DIESER BEBAUUNGSPLAN IST GEM. § 12
BauGB VOM 08.12.1986 (BGBl. I, S. 2253)
DURCH BEKANNTMACHUNG VOM 15.03.1991
ALS SATZUNG RECHTSVERBINDLICH
GEWORDEN.

HÜCKELHOVEN, DEN 20.03.1991
Bürgermeister

PLANZEICHEN GEM. PLANZEICHENVERORDNUNG VOM 30. JULI 1981

- PRIVATE GRÜNFLÄCHEN (§ 9 (1) Nr. 15 BauGB)
- * DAUERKLEINGARTEN
- PARKANLAGEN
- * SPIELPLATZ
- FLÄCHEN FÜR AUFSCÜTTUNGEN (ERDWALL) (§ 9 (1) Nr. 17 BauGB)
- * GESTRICHEN LT. RATS BESCHLUSS VOM 24.6.1989



STADT-
PLANUNGSAMT

STADT HÜCKELHOVEN
BEBAUUNGSPL. 1-090-0