


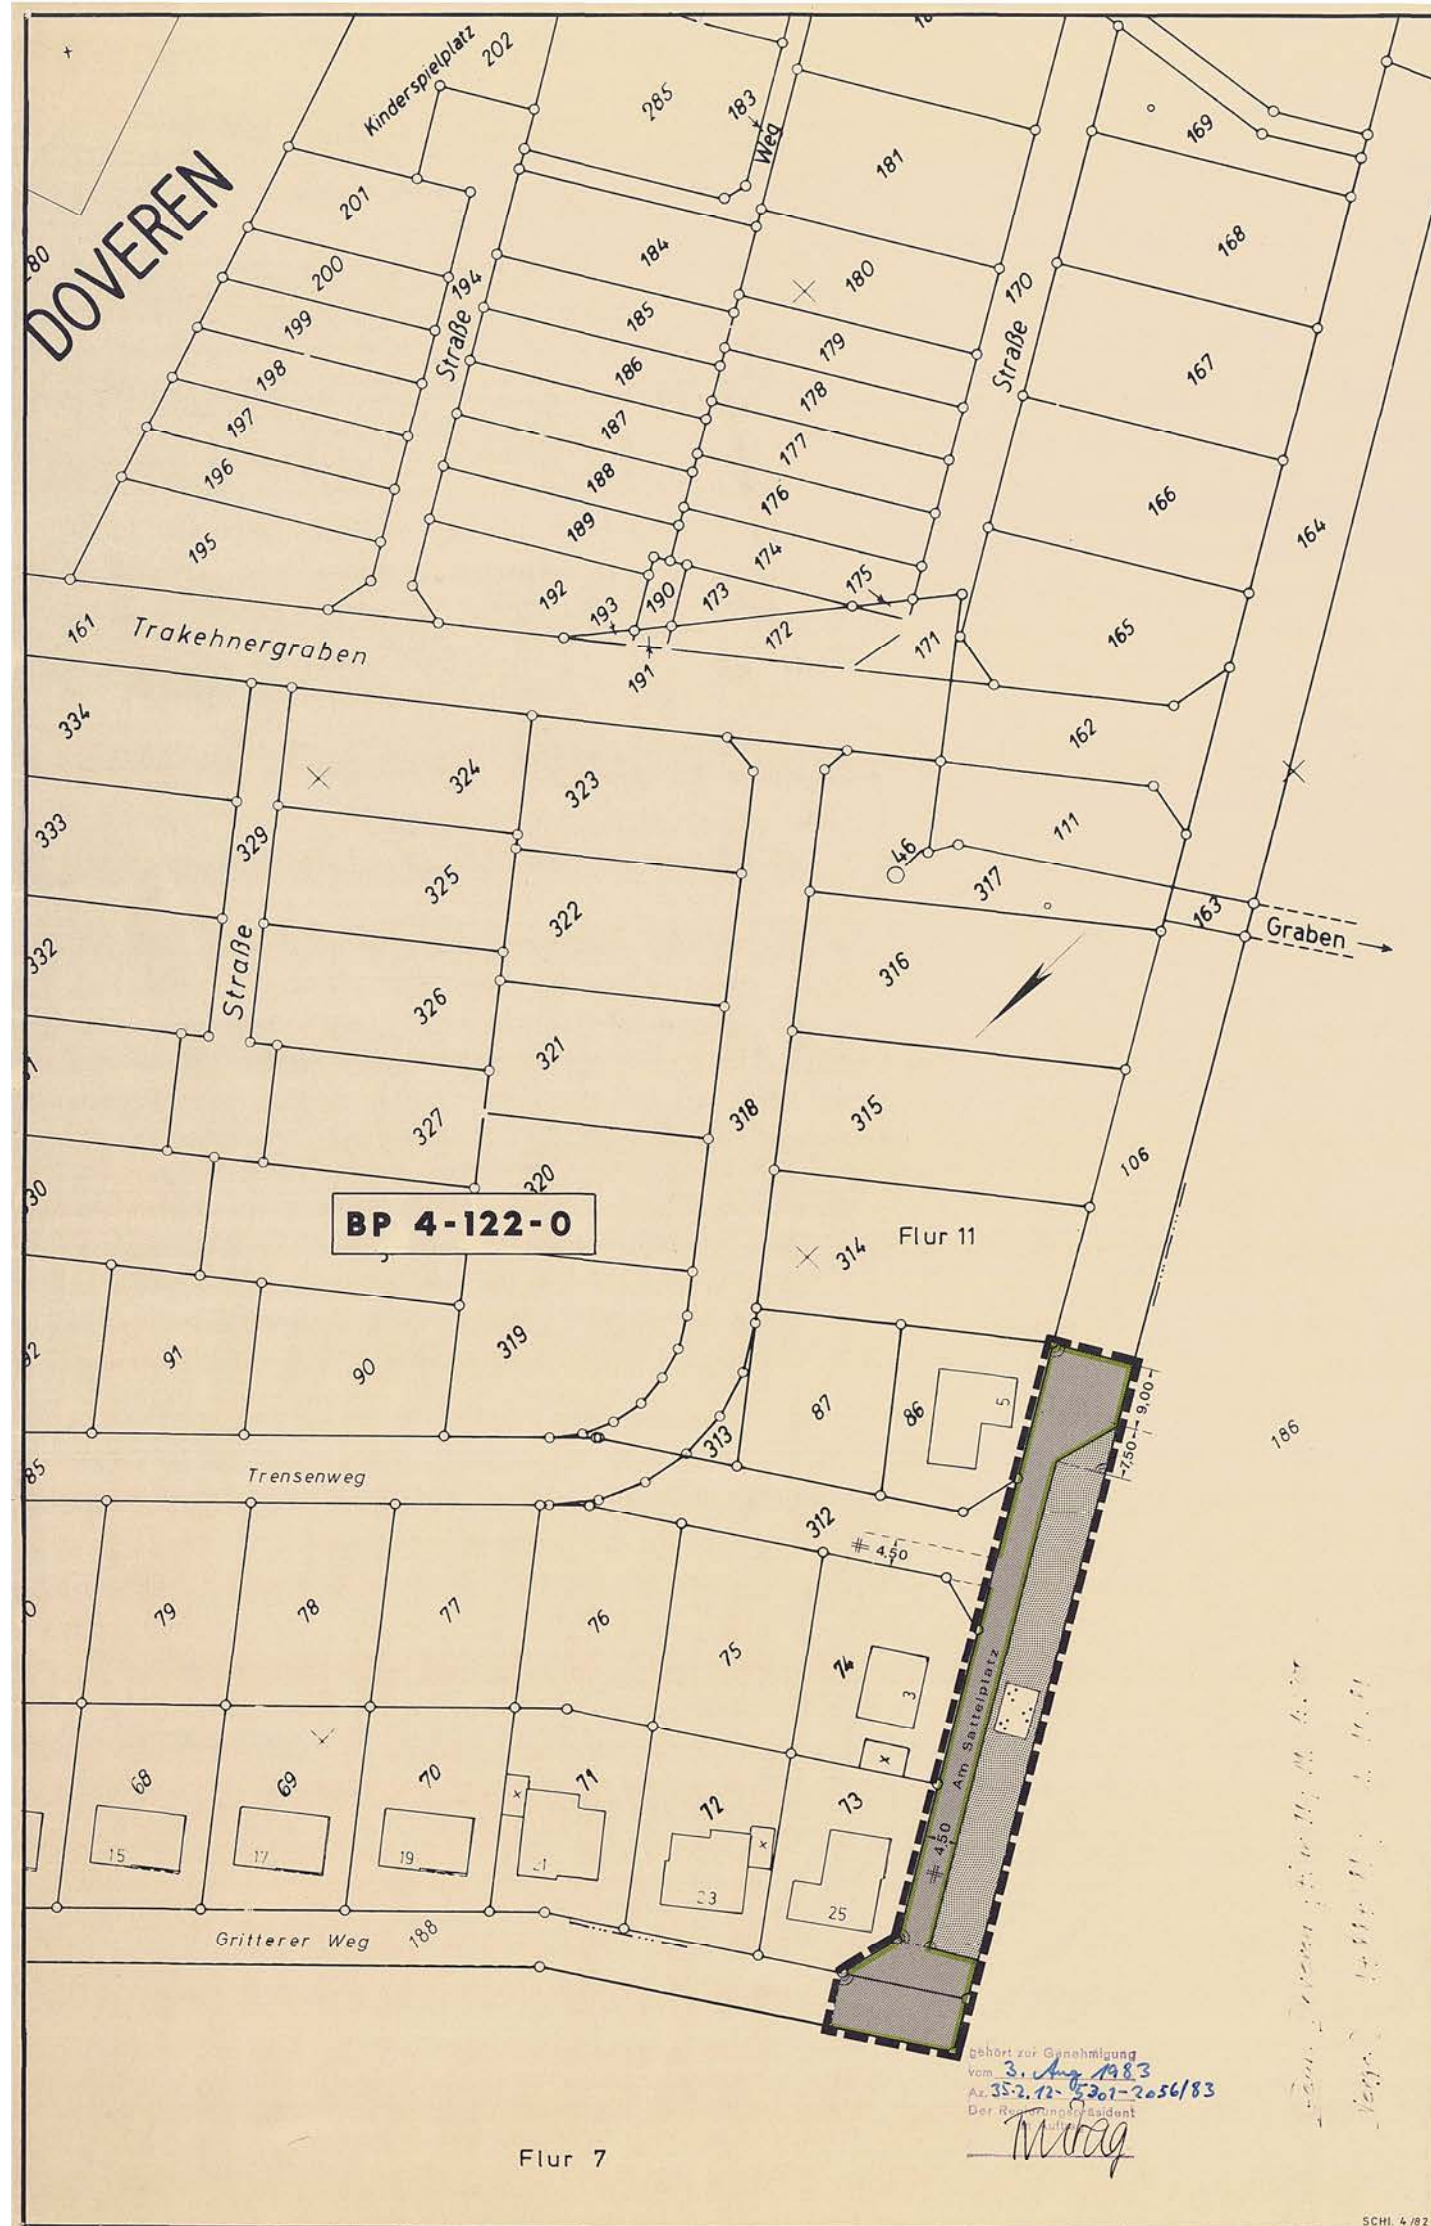

STADT HÜCKELHOVEN BEBAUUNGSPLAN NR. 4-124-0

STADTTEIL: DOVEREN
BEZ.: AM SATTELPLATZ

GEMARKUNG: DOVEREN
FLUR: 7 U. 11

VERMERKE

M. 1:500

ES WIRD HIERMIT BESCHEINIGT, DASS DIE
DARSTELLUNG DEM ZUSTAND
VOM 26.11.82 ENTSPRUCHT.

ES WIRD BESCHEINIGT, DASS DIE FEST-
SETZUNGEN DER STÄDTEBAULICHEN
PLANUNG GEOMETRISCH EINDEUTIG SIND.



HEINSBERG, DEN 26. NOV. 1982

Günther
(Bürgermeister)



HEINSBERG, DEN 26. NOV. 1982

Günther
(Bürgermeister)

DER RAT DER STADT HAT IN SEINER
SITZUNG AM 24.03.1982 GEM. § 2 (1) BBauG
VOM 18.8.1976 (BGBl. IS 2256) BESCHLOSSEN
DIESEN BEBAUUNGSPLAN AUFZUSTELLEN.

DER RAT DER STADT HAT IN SEINER
SITZUNG AM 27.05.1982 DEN BEBAUUNGS-
PLANENTWURF UND SEINE ÖFFENTLICHE
AUSLEGUNG GEM. § 2a (6) BBauG VOM
18.8.1976 (BGBl. IS 2256) BESCHLOSSEN.



HÜCKELHOVEN, DEN 12.12.1982

Der Stadtdirektor
Dr. Ing. Herzberg
Techn. Beigeordneter



HÜCKELHOVEN, DEN 12.12.1982

Der Stadtdirektor
Dr. Ing. Herzberg
Techn. Beigeordneter

DER BEBAUUNGSPLAN HAT ALS ENTWURF
MIT DER BEGRÜNDUNG GEM. § 2a (6) BBauG
VOM 18.8.1976 (BGBl. IS 2256) IN DER ZEIT
VOM 29.09.1982 BIS 02.11.1982 OFFENGELEGEN.

DIESER BEBAUUNGSPLAN IST GEM. § 10
BBauG VOM 18.8.1976 (BGBl. IS 2256)
DURCH BESCHLUSS DES RATES
AM 15.12.1982 ALS SATZUNG BESCHLOSSEN
WORDEN.



HÜCKELHOVEN, DEN 12.12.1982

Der Stadtdirektor
Dr. Ing. Herzberg
Techn. Beigeordneter

HÜCKELHOVEN, DEN 21.12.1982

Bürgermeister
W. Müller

DIESER BEBAUUNGSPLAN IST GEM. § 11
BBauG VOM 18.8.1976 (BGBl. IS 2256) MIT
VERFÜGUNG DES REGIERUNGSPRÄSIDENTEN
VOM 03.08.1983 - AZ 35.2.12-53.01-2056/83 GENEHMIGT
WORDEN.

DIESER BEBAUUNGSPLAN IST GEM. § 12
BBauG VOM 18.8.1976 (BGBl. IS 2256)
DURCH BEKANNTMACHUNG VOM 23.09.1983
ALS SATZUNG RECHTSVERBINDLICH
GEWORDEN.

HÜCKELHOVEN, DEN 27.12.1983

Stadtdirektor
W. Müller

HÜCKELHOVEN, DEN 27.09.1983

Bürgermeister
W. Müller

PLANZEICHEN GEM. PLANZEICHENVERORDNUNG VOM 30. JULI 1981

- VERKEHRSFLÄCHE (§ 9 (1) Nr. 11 BBauG)
- STRASSENABGRENZUNGSLINIE
- ÖFFENTLICHE GRÜNFLÄCHE (§ 9 (1) Nr. 15 BBauG)
- PARKANLAGE
- GRENZE DES RÄUMLICHEN GELTUNGSBEREICHES DES BEBAUUNGSPLANES (§ 9 (7) BBauG)



ÜBERSICHT M. 1:10000

STADT HÜCKELHOVEN BEBAUUNGSPL. 4-124-0