


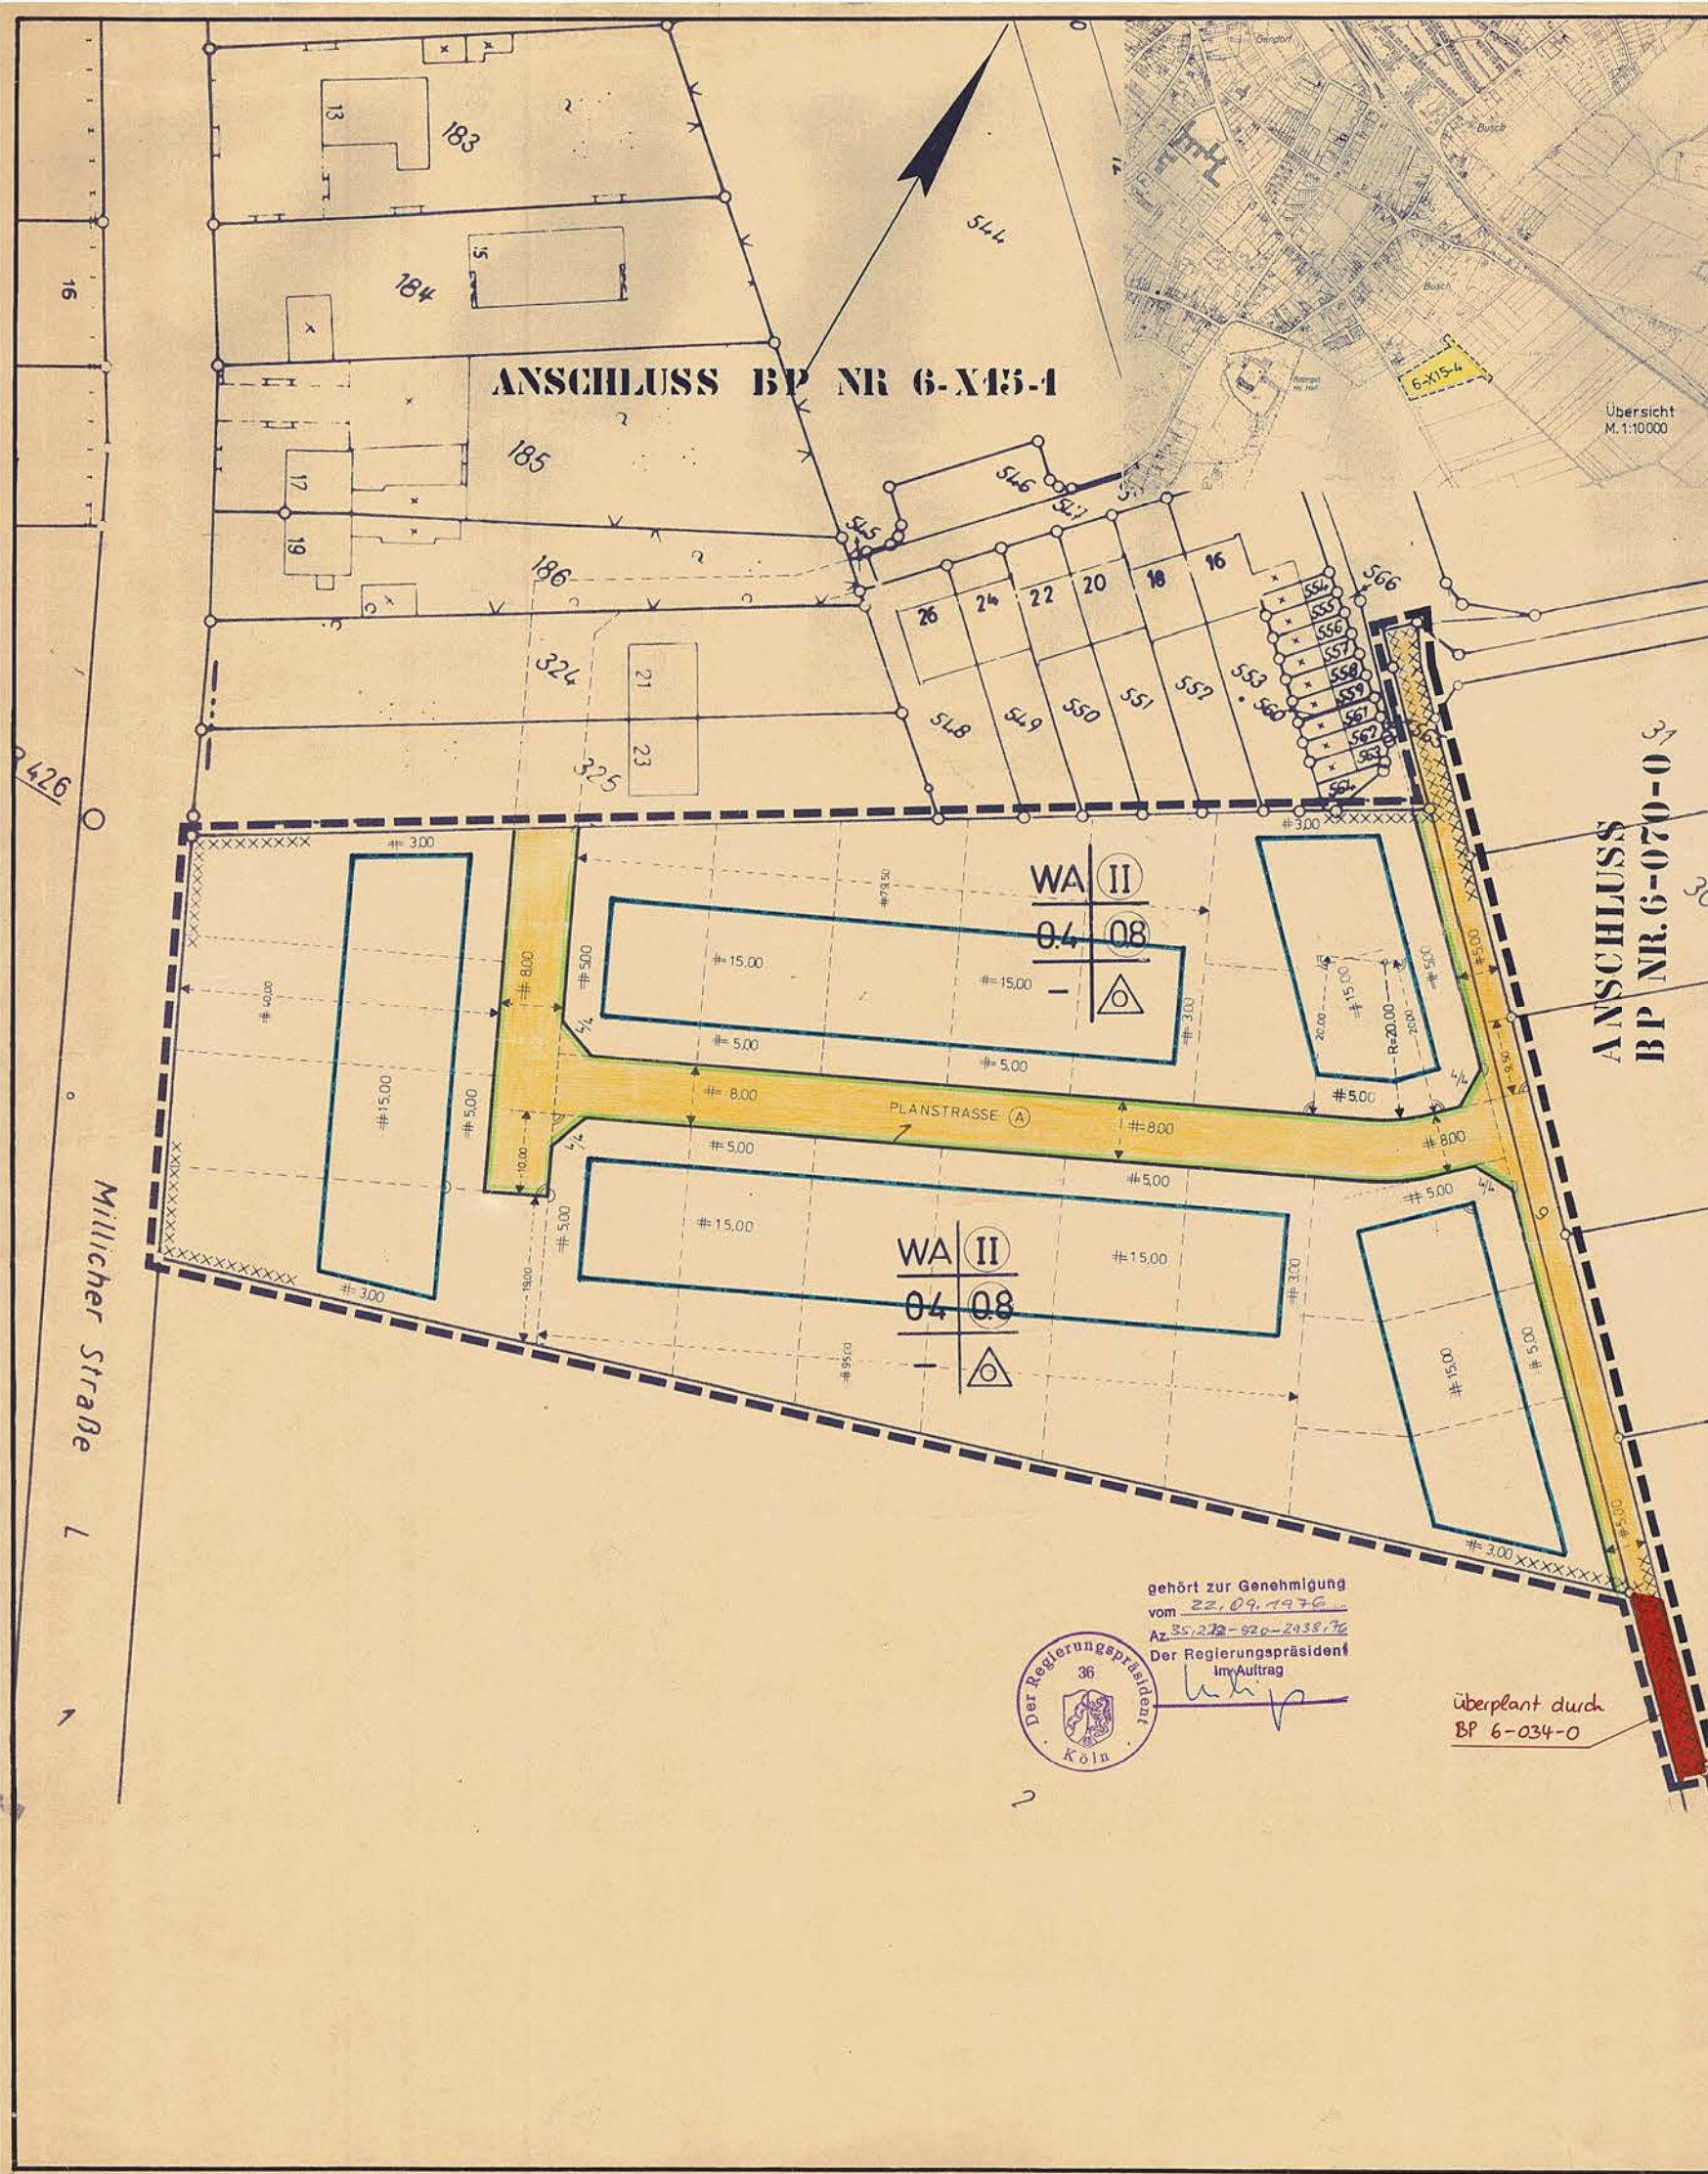

STADT HÜCKELHOVEN BEBAUUNGSPLAN NR. 6-X15-4

STADTTEIL: Ratheim
MASSTAB: 1:500

GEMARKUNG: Hückelhoven
Flur: 49 Ratheim

VERMERKE:

ES WIRD HIERMIT BESCHEINIGT, DASS DIE DARSTELLUNG DES GEGENWÄRTIGEN ZUSTANDES RICHTIG IST.

Erkelenz, DEN 6.1.1976

Künnesch

Kreisobervermessungsrat

ES WIRD BESCHEINIGT, DASS DIE FESTSETZUNGEN DER STÄDTEBAULICHEN PLANUNG GEOMETRISCH EINDEUTIG SIND.

Erkelenz, DEN 6.1.1976

Künnesch

Kreisobervermessungsrat

DER RAT DER STADT HAT IN SEINER SITZUNG AM 1.10.75 GEM. § 2 (1) BBauG VOM 23.6.1960 (BGBl. 1960, S. 341) BESCHLOSSEN, DIESEN BEBAUUNGSPLAN AUFZUSTELLEN.

HÜCKELHOVEN, DEN 11.5.76

Der Stadtdirektor
In Vertretung:
Dr. Ing. Herzberg
Techn. Beigeordneter

DER RAT DER STADT HAT IN SEINER SITZUNG AM 1.10.75 DEN BEBAUUNGSPLANENTWURF UND SEINE ÖFFENTLICHE AUSLEGUNG GEM. § 2 (6) BBauG VOM 23.6.1960 (BGBl. 1960, S. 341) BESCHLOSSEN.

HÜCKELHOVEN, DEN 11.5.76

Der Stadtdirektor
In Vertretung:
Dr. Ing. Herzberg
Techn. Beigeordneter

DER BEBAUUNGSPLAN HAT ALS ENTWURF MIT DER BEGRÜNDUNG GEM. § 2 (6) BBauG VOM 23.6.1960 (BGBl. 1960, S. 341) IN DER ZEIT VOM 9.2.76 BIS 9.3.76 OFFENGELEGEN.

HÜCKELHOVEN, DEN 11.5.76

Der Stadtdirektor
In Vertretung:
Dr. Ing. Herzberg
Techn. Beigeordneter

DIESER BEBAUUNGSPLAN IST GEM. § 10 BBauG VOM 23.6.1960 (BGBl. 1960, S. 341) DURCH BESCHLUSS DES RATES AM 29.4.76 ALS SATZUNG BESCHLOSSEN WORDEN.

HÜCKELHOVEN, DEN 15.6.76

Müller
BÜRGERMEISTER

DIESER BEBAUUNGSPLAN IST GEM. § 11 BBauG VOM 23.6.1960 (BGBl. 1960, S. 341) MIT VERFÜGUNG DES REGIERUNGSPRÄSIDENTEN VOM 22.09.1976 AZ 35.272-920-2938/76 GENEHMIGT WORDEN.

HÜCKELHOVEN, DEN 6.12.1977

Thümmel
STADTDIREKTOR

DIESER BEBAUUNGSPLAN IST GEM. § 12 BBauG VOM 23.6.1960 (BGBl. 1960, S. 341) DURCH BEKANNTMACHUNG VOM 6.9.1978 ALS SATZUNG RECHTSVERBINDLICH GEWORDEN.

HÜCKELHOVEN, DEN 12.9.1978

Müller
BÜRGERMEISTER

PLANZEICHEN: GEMÄSS PLANZEICHENVERORDNUNG VOM 19.1.1965

WA	ALLGEMEINES WOHNGEBIET (§ 4 BauNVO)		BAUGRENZE (§ 23 BauNVO)
II	ZAHL DER VOLLGESCHOSSE ZWINGEND (§ 18 BauNVO)		GRENZE DES RÄUMLICHEN GELTUNGS-BEREICHES DES BEBAUUNGSPLANES (§ 9 ABS. 5 BBauG)
0.4	GRUNDFLÄCHENZAHL (§ 19 BauNVO)		VERKEHRSFLÄCHE (§ 9 ABS. 1 NR. 3 BBauG)
0.8	GESCHOSSFLÄCHENZAHL (§ 20 BauNVO)		STRASSENABGRENZUNGSLINIE (§ 9 ABS. 5 BBauG)
	OFFENE BAUWEISE, NUR EINZEL UND DOPPELHÄUSER ZULÄSSIG (§ 22 ABS. 2 BauNVO)		FLÄCHEN UNTER DENEN DER BERGBAU UMGEHT (§ 9 ABS. 3 BBauG)