



BEBAUUNGSPLAN 1-052-1, HÜCKELHOVEN, RURAUE

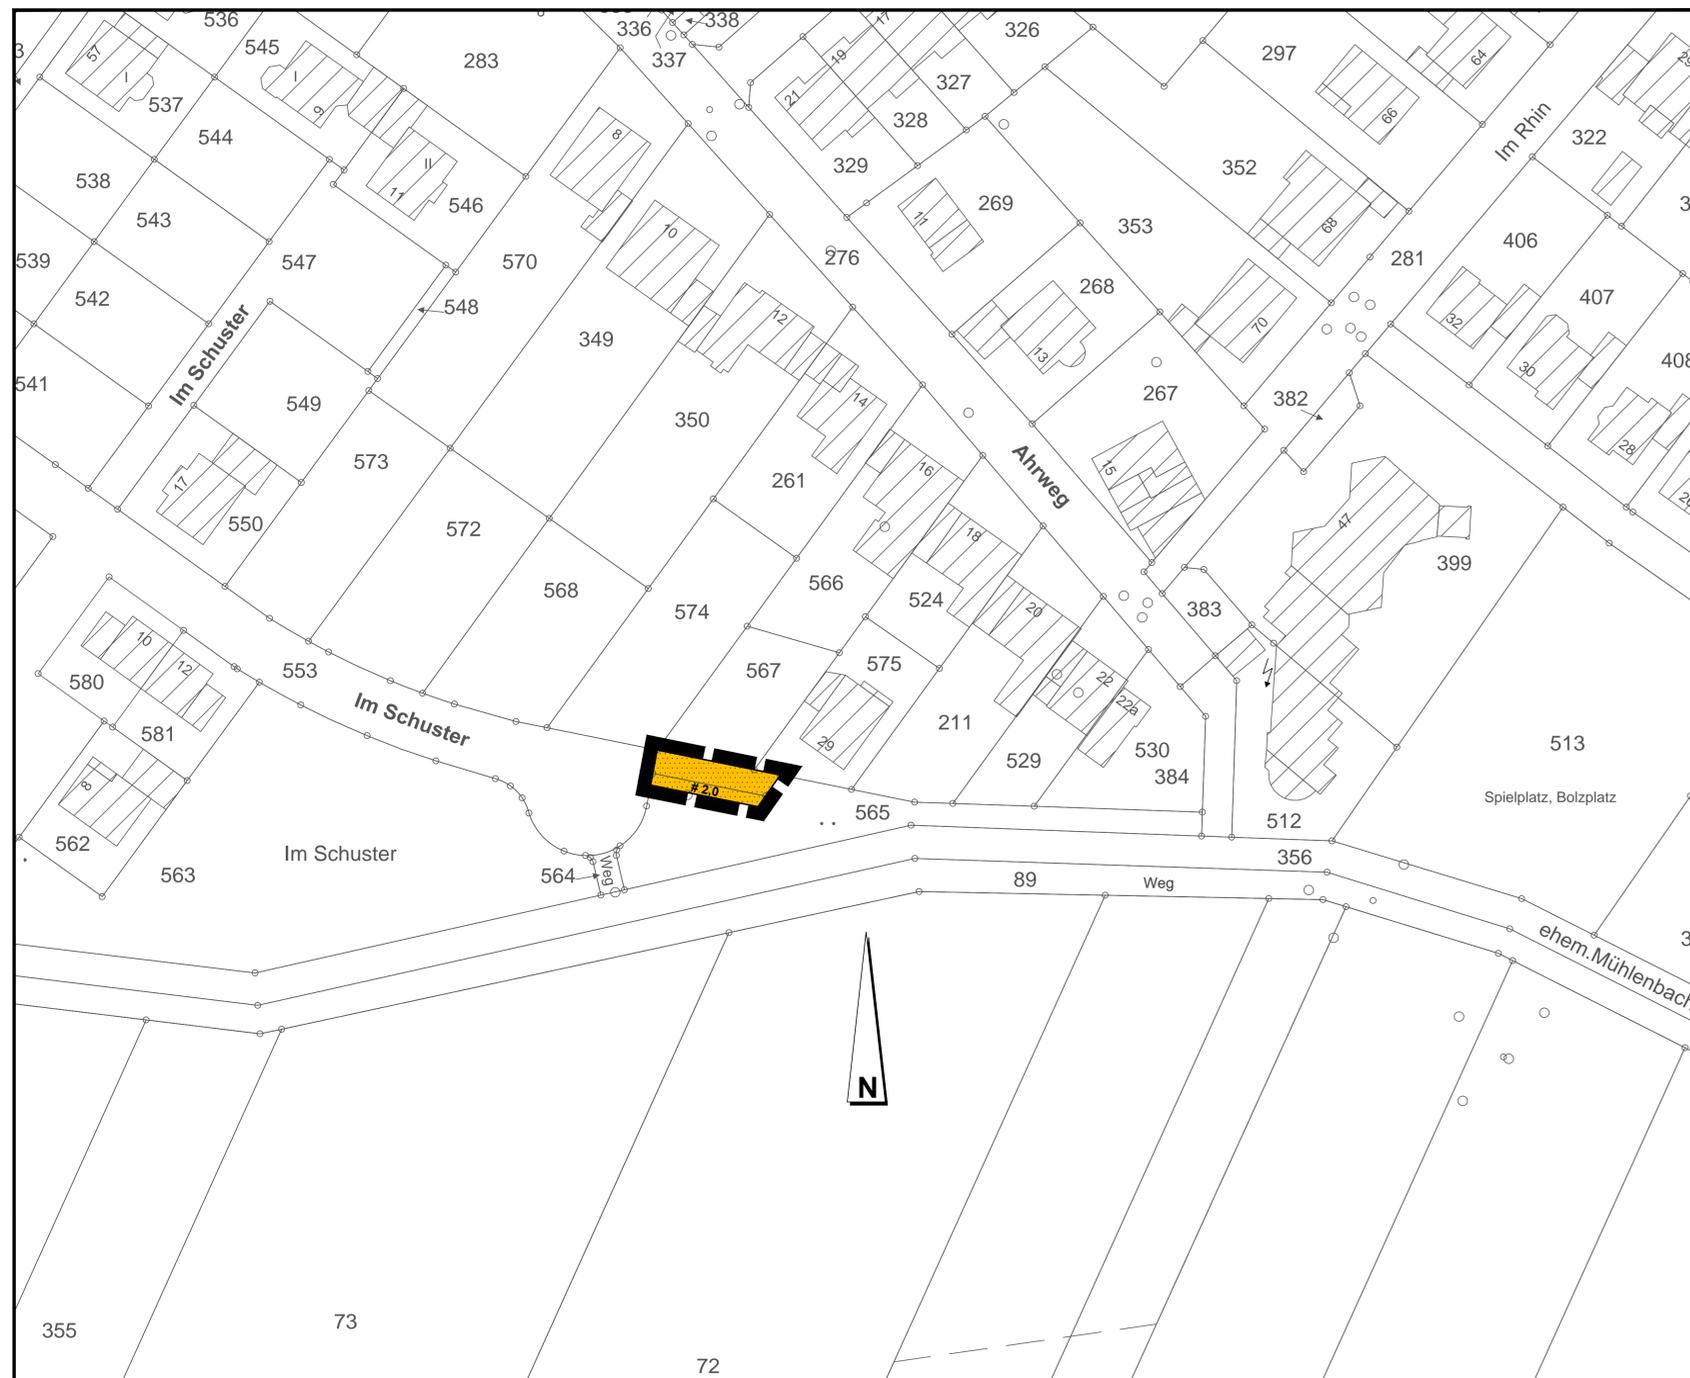

ÜBERSICHT (o.M.)

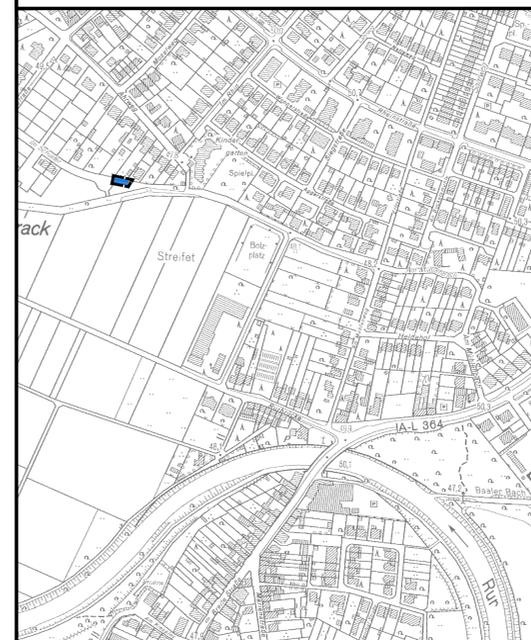

ES GELTEN DIE TEXTLICHEN FESTSETZUNGEN DES
BEBAUUNGSPLANES 1-052-0, HÜCKELHOVEN, RURAUE

Rechtsgrundlagen und Satzungsverfahren

- Diesem Bebauungsplan liegen als Rechtsgrundlagen zugrunde:
- Baugesetzbuch (BauGB) vom 23.09.2004 (Bundesgesetzblatt I S. 2414) in der derzeit gültigen Fassung
 - Baunutzungsverordnung (BauNVO) vom 23.01.1990 (Bundesgesetzblatt I S. 132) in der derzeit gültigen Fassung
 - Planzeichenverordnung (PlanZV) 1990 vom 18.12.1990 (Bundesgesetzblatt I S. 55) in der derzeit gültigen Fassung
 - Bauordnung für das Land Nordrhein-Westfalen (BauO NRW) vom 01.03.2000 (GV. NRW S. 255/SGV. NRW S. 232) in der derzeit gültigen Fassung
 - Gemeindeordnung für das Land Nordrhein-Westfalen (GO NRW) vom 14.07.1994 (GV. NRW S. 666/SGV. NRW 2023) in der derzeit gültigen Fassung

STADT HÜCKELHOVEN

BEBAUUNGSPLAN NR. 1-052-1

BEZ.: RURAUE

M.: 1:500 **STADTTTEIL: HÜCKELHOVEN**
GEMARKUNG: HÜ.-RA. **FLUR: 10**

VERMERKE

DIE FLURKARTE BASIERT AUF EINEM AUSZUG AUS DER AUTOMATISIERTEN LIEGENSCHAFTSKARTE DES VERMESSUNGS- UND KATASTERAMTES DES KREISES HEINSBERG VOM OKTOBER 2013.

HEINSBERG, DEN 09.04.2014 gez. Giesen (SIEGEL) KREISVERMESSUNGSRAT	HÜCKELHOVEN, DEN 22.04.2014 DER BÜRGERMEISTER IM AUFTRAG gez. Müller-Dick (SIEGEL) DIPL. ING. MÜLLER-DICK
--	---

DER RAT DER STADT HAT IN SEINER SITZUNG AM 11.12.2013 DEN BEBAUUNGSPLANENTWURF UND SEINE ÖFFENTLICHE AUSLEGUNG GEM. § 13 (2) i.V.m. § 3 (2) BauGB VOM 23.09.2004 (BGBl. I, S.2414) IN DER DERZEIT GÜLTIGEN FASSUNG BESCHLOSSEN.

HÜCKELHOVEN, DEN 22.04.2014 DER BÜRGERMEISTER IM AUFTRAG gez. Müller-Dick (SIEGEL) DIPL. ING. MÜLLER-DICK	HÜCKELHOVEN, DEN 22.04.2014 DER BÜRGERMEISTER IM AUFTRAG gez. Müller-Dick (SIEGEL) DIPL. ING. MÜLLER-DICK
---	---

DIESER BEBAUUNGSPLAN IST GEM. § 10 (1) BauGB VOM 23.09.2004 (BGBl. I, S.2414) IN DER DERZEIT GÜLTIGEN FASSUNG DURCH BESCHLUSS DES RATES AM 02.04.2014 ALS SATZUNG BESCHLOSSEN WORDEN.

HÜCKELHOVEN, DEN 07.05.2014 DER BÜRGERMEISTER gez. Bernd Jansen (SIEGEL) BERND JANSEN	HÜCKELHOVEN, DEN 07.05.2014 DER BÜRGERMEISTER gez. Bernd Jansen (SIEGEL) BERND JANSEN
--	--

PLANZEICHEN GEM. PLANZEICHENVERORDNUNG VOM 18. DEZEMBER 1990

- Straßenverkehrsfläche**
(§ 9 Abs. 1 Nr. 11 BauGB)
- Grenze des räumlichen Geltungsbereiches des Bebauungsplanes**
(§ 9 Abs. 7 BauGB)

61/65 SPH

AMT FÜR
STADTPLANUNG UND
GEBÄUDEMANAGEMENT

STAND: 04. APRIL 2014 (RECHTSKRAFT)

STADT HÜCKELHOVEN
BEBAUUNGSPLAN NR. 1-052-1
HÜCKELHOVEN, RURAUE