


TEILAUFBEBUNG DES BEBAUUNGSPLANES 3-119-2, BRACHELEN, LINNICHER STRASSE

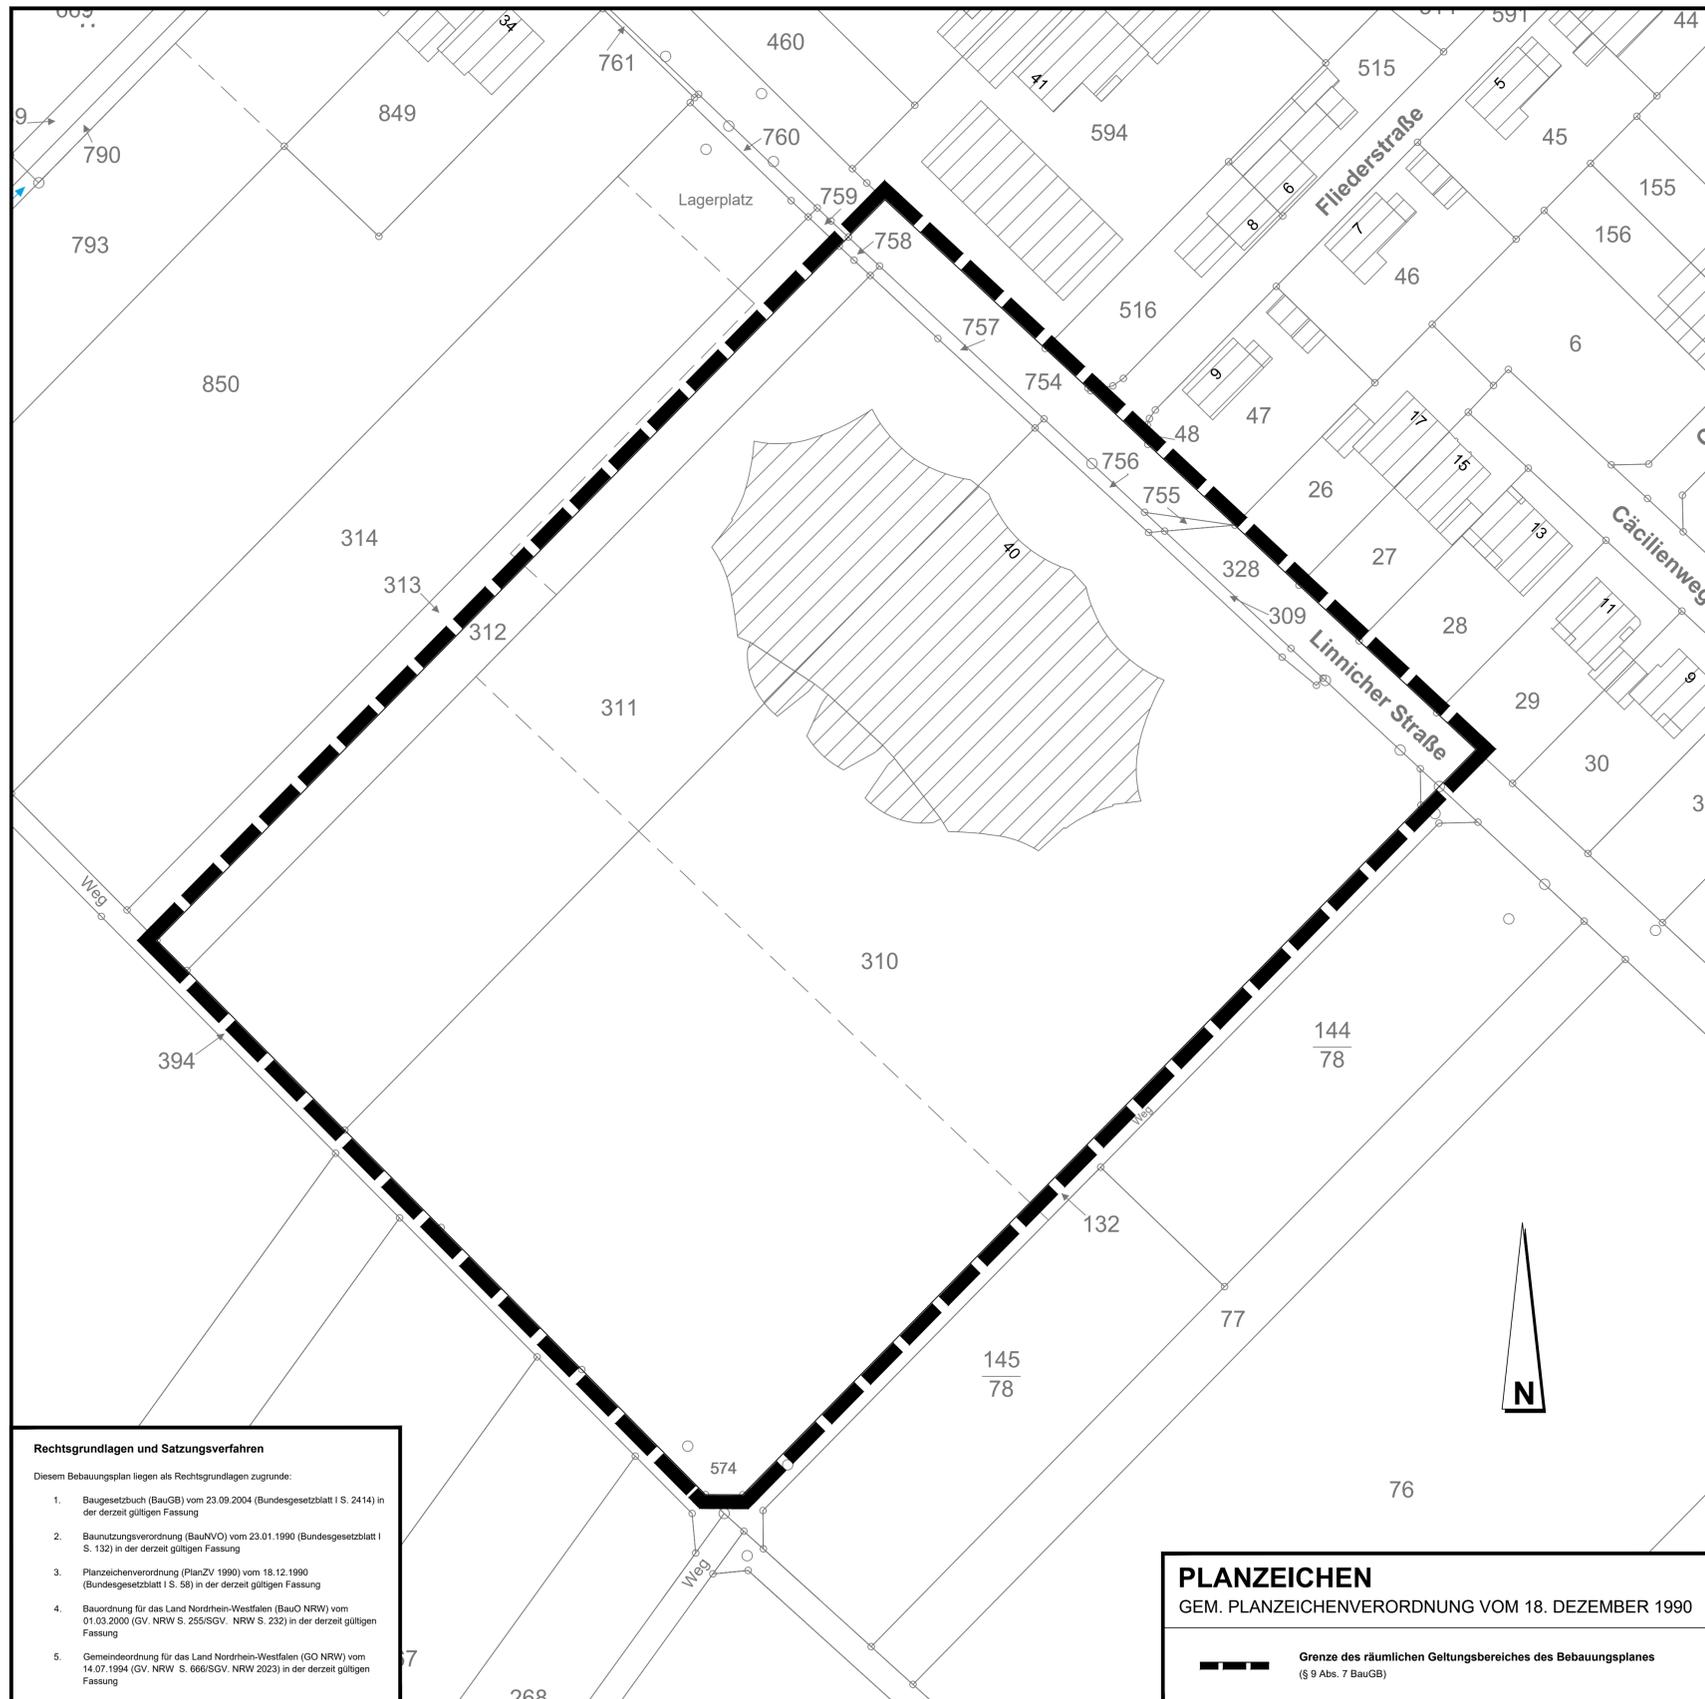

- Rechtsgrundlagen und Satzungsverfahren**
- Diesem Bebauungsplan liegen als Rechtsgrundlagen zugrunde:
1. Baugesetzbuch (BauGB) vom 23.09.2004 (Bundesgesetzblatt I S. 2414) in der derzeit gültigen Fassung
 2. Baunutzungsverordnung (BauNVO) vom 23.01.1990 (Bundesgesetzblatt I S. 132) in der derzeit gültigen Fassung
 3. Planzeichenverordnung (PlanZV 1990) vom 18.12.1990 (Bundesgesetzblatt I S. 55) in der derzeit gültigen Fassung
 4. Bauordnung für das Land Nordrhein-Westfalen (BauO NRW) vom 01.03.2000 (GV. NRW S. 255/SGV. NRW S. 232) in der derzeit gültigen Fassung
 5. Gemeindeordnung für das Land Nordrhein-Westfalen (GO NRW) vom 14.07.1994 (GV. NRW S. 666/SGV. NRW 2023) in der derzeit gültigen Fassung

PLANZEICHEN
GEM. PLANZEICHENVERORDNUNG VOM 18. DEZEMBER 1990

--- Grenze des räumlichen Geltungsbereiches des Bebauungsplanes (§ 9 Abs. 7 BauGB)

STADT HÜCKELHOVEN
BEBAUUNGSPLAN NR. TA 3-119-2

HÜCKELHOVEN
ZUKUNFT ZWISCHEN RHEIN UND MAAS


BEZ.: TEILAUFBEBUNG LINNICHER STRASSE

M.: 1:500 **STADTTTEIL: BRACHELEN**
GEMARKUNG: BRACHELEN **FLUR: 7, 21**

VERMERKE

<p>DIE FLURKARTE BASIERT AUF EINEM AUSZUG AUS DER AUTOMATISIERTEN LIEGENSCHAFTSKARTE DES VERMESSUNGS- UND KATASTERAMTES DES KREISES HEINSBERG VOM OKTOBER 2012.</p> <p>HEINSBERG, DEN 02.08.2017 gez. Glesen (SIEGEL) KREISOBERVERMESSUNGSRAT</p>	<p>DER BAU- UND UMWELTAUSSCHUSS DER STADT HAT IN SEINER SITZUNG AM 14.05.2013 GEM. § 2 (1) BauGB VOM 23.09.2004 (BGBl. I, S.2414) IN DER DERZEIT GÜLTIGEN FASSUNG BESCHLOSSEN, DIESEN BEBAUUNGSPLAN AUFZUSTELLEN.</p> <p>HÜCKELHOVEN, DEN 31.07.2017 DER BÜRGERMEISTER IM AUFTRAG gez. Müller-Dick (SIEGEL) DIPL. ING. MÜLLER-DICK</p>
<p>DER RAT DER STADT HAT IN SEINER SITZUNG AM 30.09.2015 DEN BEBAUUNGSPLANENTWURF UND SEINE ÖFFENTLICHE AUSLEGUNG GEM. § 3 (2) BauGB VOM 23.09.2004 (BGBl. I, S.2414) IN DER DERZEIT GÜLTIGEN FASSUNG BESCHLOSSEN.</p> <p>HÜCKELHOVEN, DEN 31.07.2017 DER BÜRGERMEISTER IM AUFTRAG gez. Müller-Dick (SIEGEL) DIPL. ING. MÜLLER-DICK</p>	<p>DER BEBAUUNGSPLAN HAT ALS ENTWURF MIT DER BEGRÜNDUNG GEM. § 3 (2) BauGB VOM 23.09.2004 (BGBl. I, S.2414) IN DER DERZEIT GÜLTIGEN FASSUNG IN DER ZEIT VOM 01.08.2016 BIS 02.09.2016 OFFENGELEGEN.</p> <p>HÜCKELHOVEN, DEN 31.07.2017 DER BÜRGERMEISTER IM AUFTRAG gez. Müller-Dick (SIEGEL) DIPL. ING. MÜLLER-DICK</p>
<p>DIESER BEBAUUNGSPLAN IST GEM. § 10 (1) BauGB VOM 23.09.2004 (BGBl. I, S.2414) IN DER DERZEIT GÜLTIGEN FASSUNG DURCH BESCHLUSS DES RATES AM 15.02.2017 ALS SATZUNG BESCHLOSSEN WORDEN.</p> <p>HÜCKELHOVEN, DEN 16.02.2017 DER BÜRGERMEISTER gez. Bernd Jansen (SIEGEL) BERND JANSEN</p>	<p>DIESER BEBAUUNGSPLAN IST GEM. § 10 (3) BauGB VOM 23.09.2004 (BGBl. I, S.2414) IN DER DERZEIT GÜLTIGEN FASSUNG DURCH BEKANNTMACHUNG VOM 21.07.2017 ALS SATZUNG RECHTSVERBINDLICH GEWORDEN.</p> <p>HÜCKELHOVEN, DEN 01.08.2017 DER BÜRGERMEISTER gez. Bernd Jansen (SIEGEL) BERND JANSEN</p>

ÜBERSICHT (o.M.)

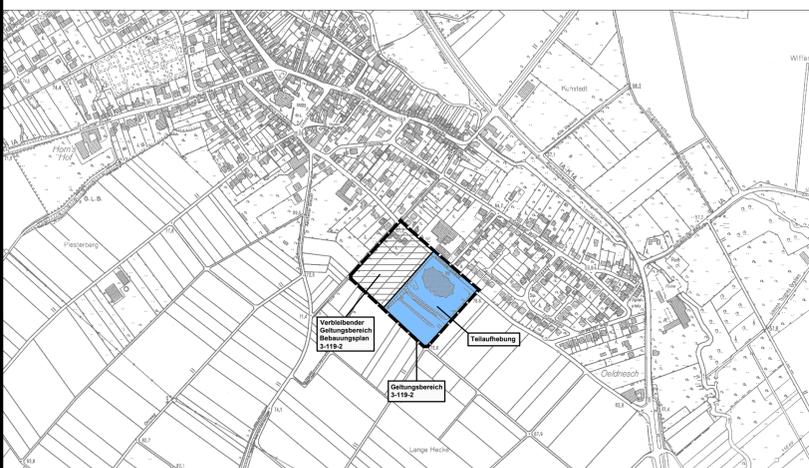

61/65 SPH **STAND: 21.07.2017 (RECHTSKRAFT)**

STADT HÜCKELHOVEN
BEBAUUNGSPLAN NR. 3-119-2
BRACHELEN, TEILAUFBEBUNG LINNICHER STRASSE

AMT FÜR STADTPLANUNG UND GEBÄUDEMANAGEMENT