BEBAUUNGSPLAN 2-008-0, BAAL, NAHVERSORGUNG KREFELDER STRASSE

M. 1:500

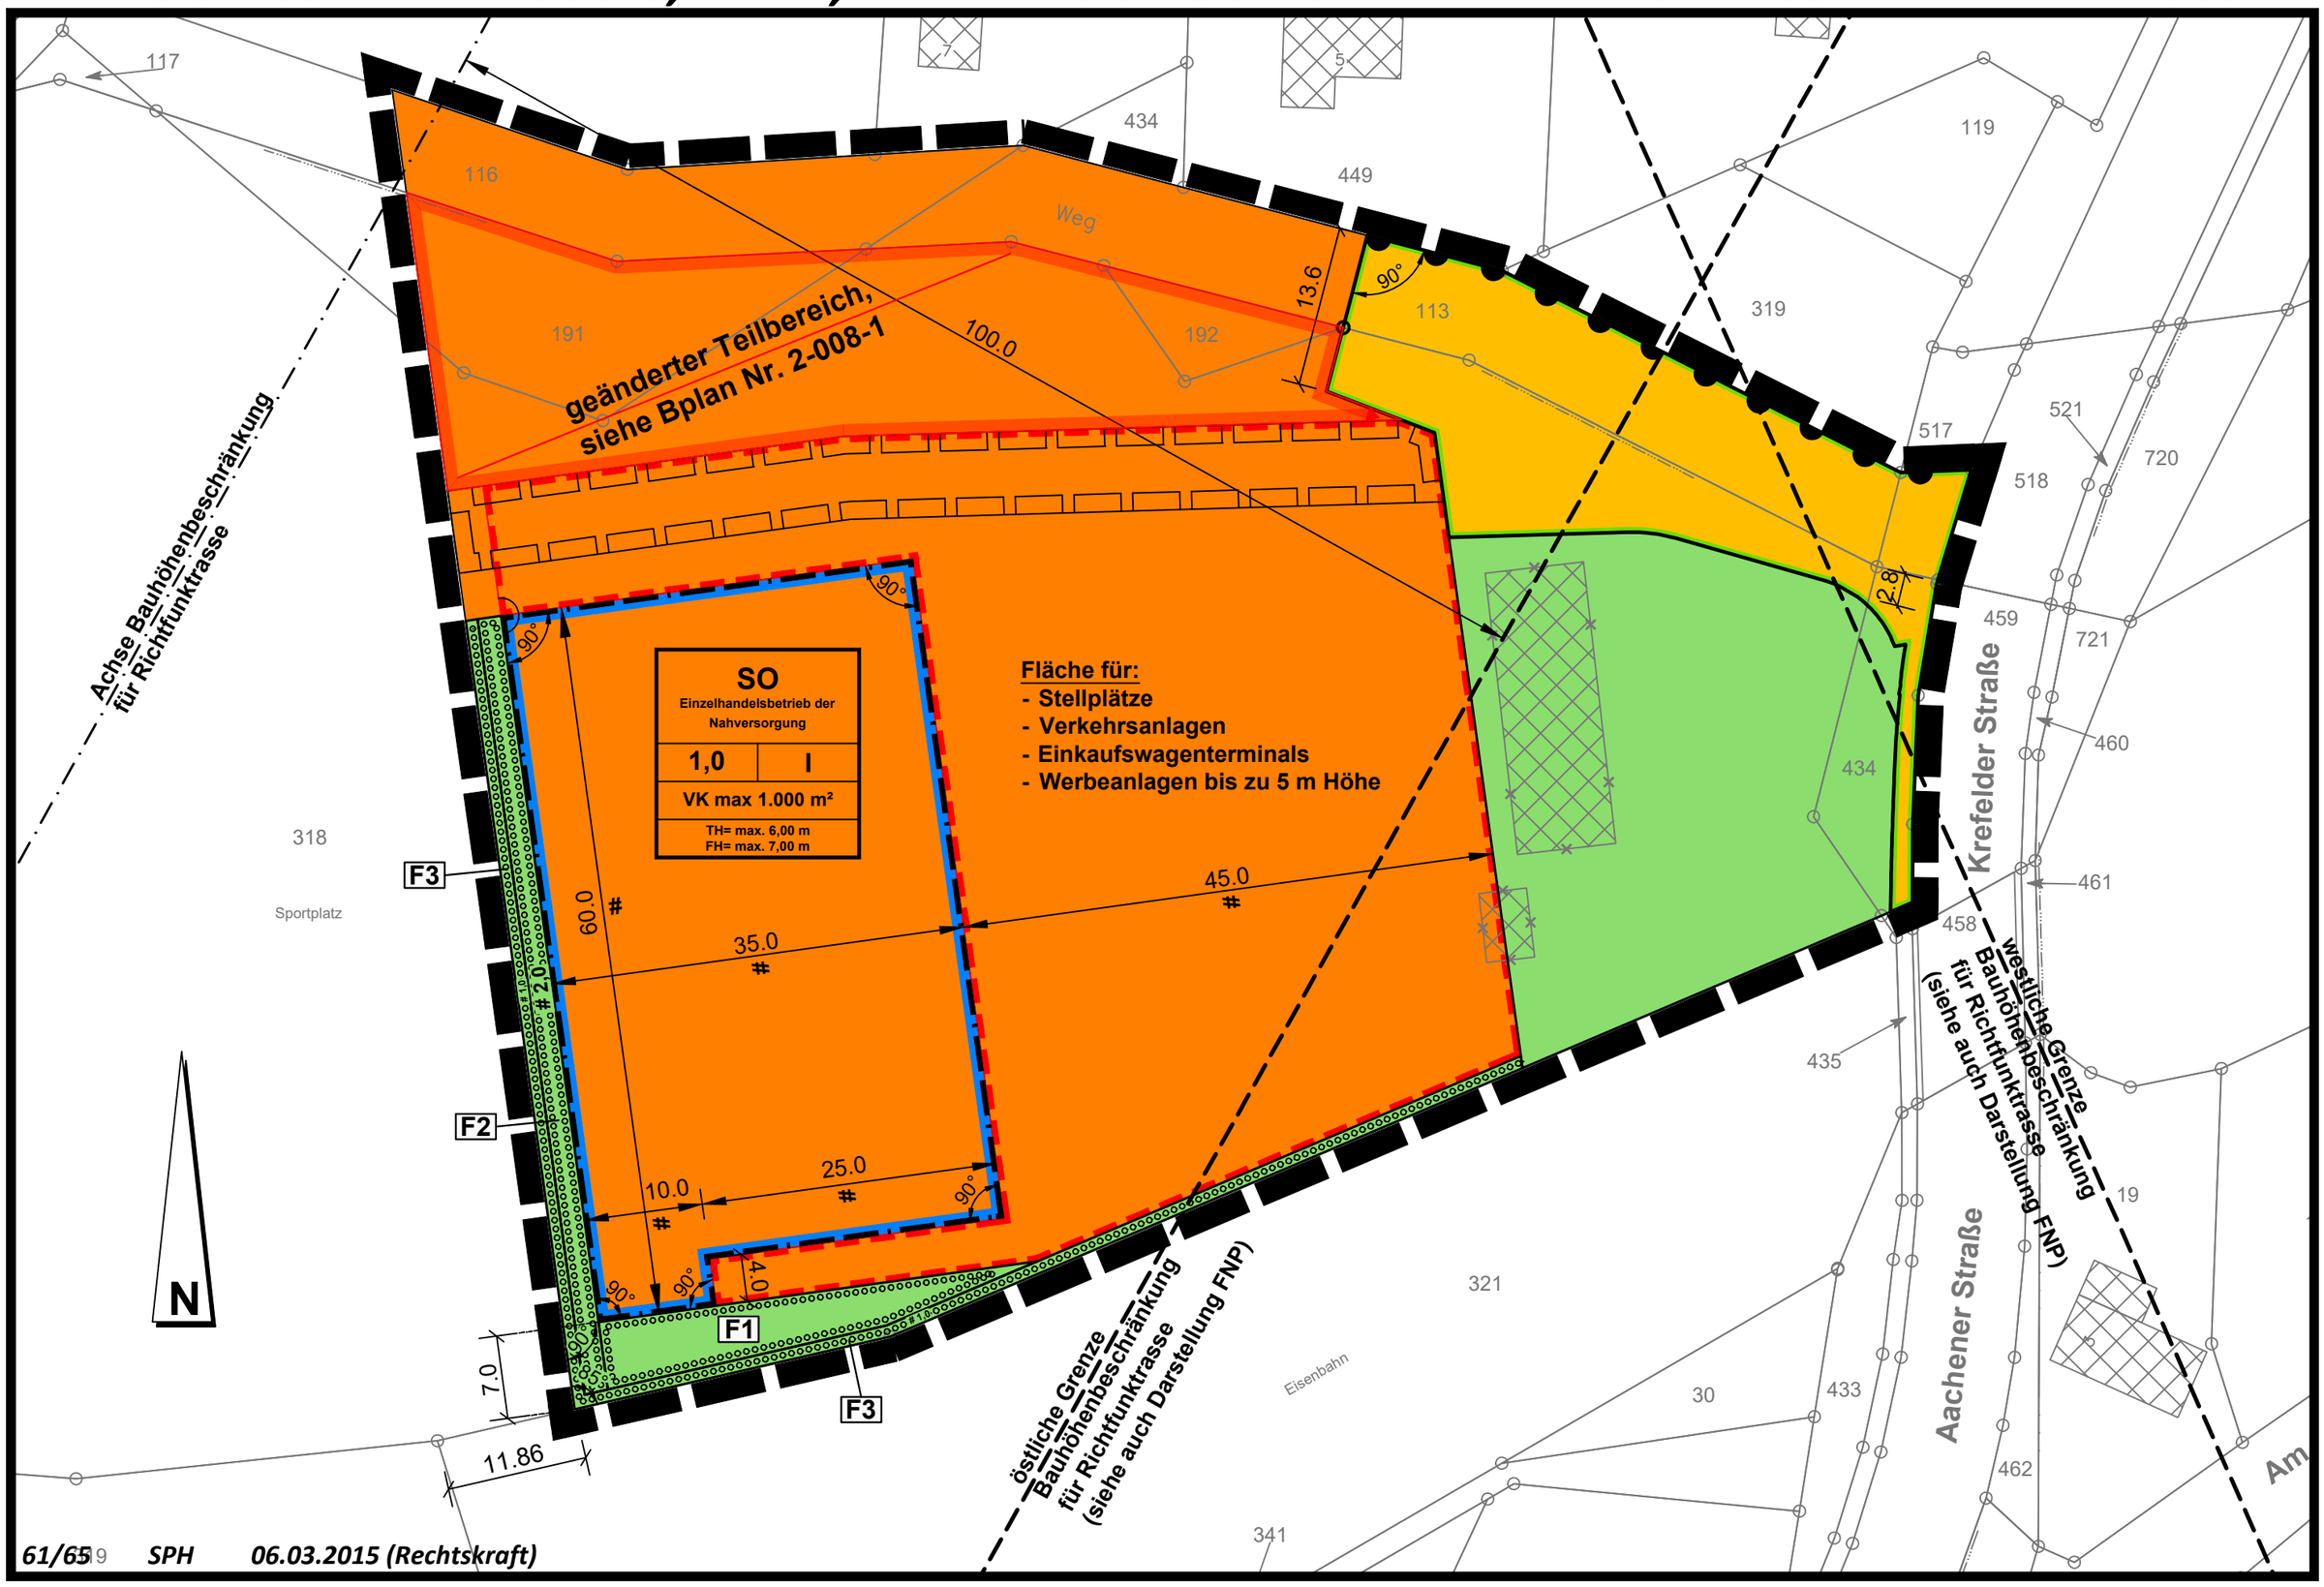

61/65 SPH 06.03.2015 (Rechtskraft)