


## ANLAGEPLAN ZUR GESTALTUNGS- SATZUNG TEILBEREICH BPL 012 b "FRITZ - RÄCKE - STRASSE"

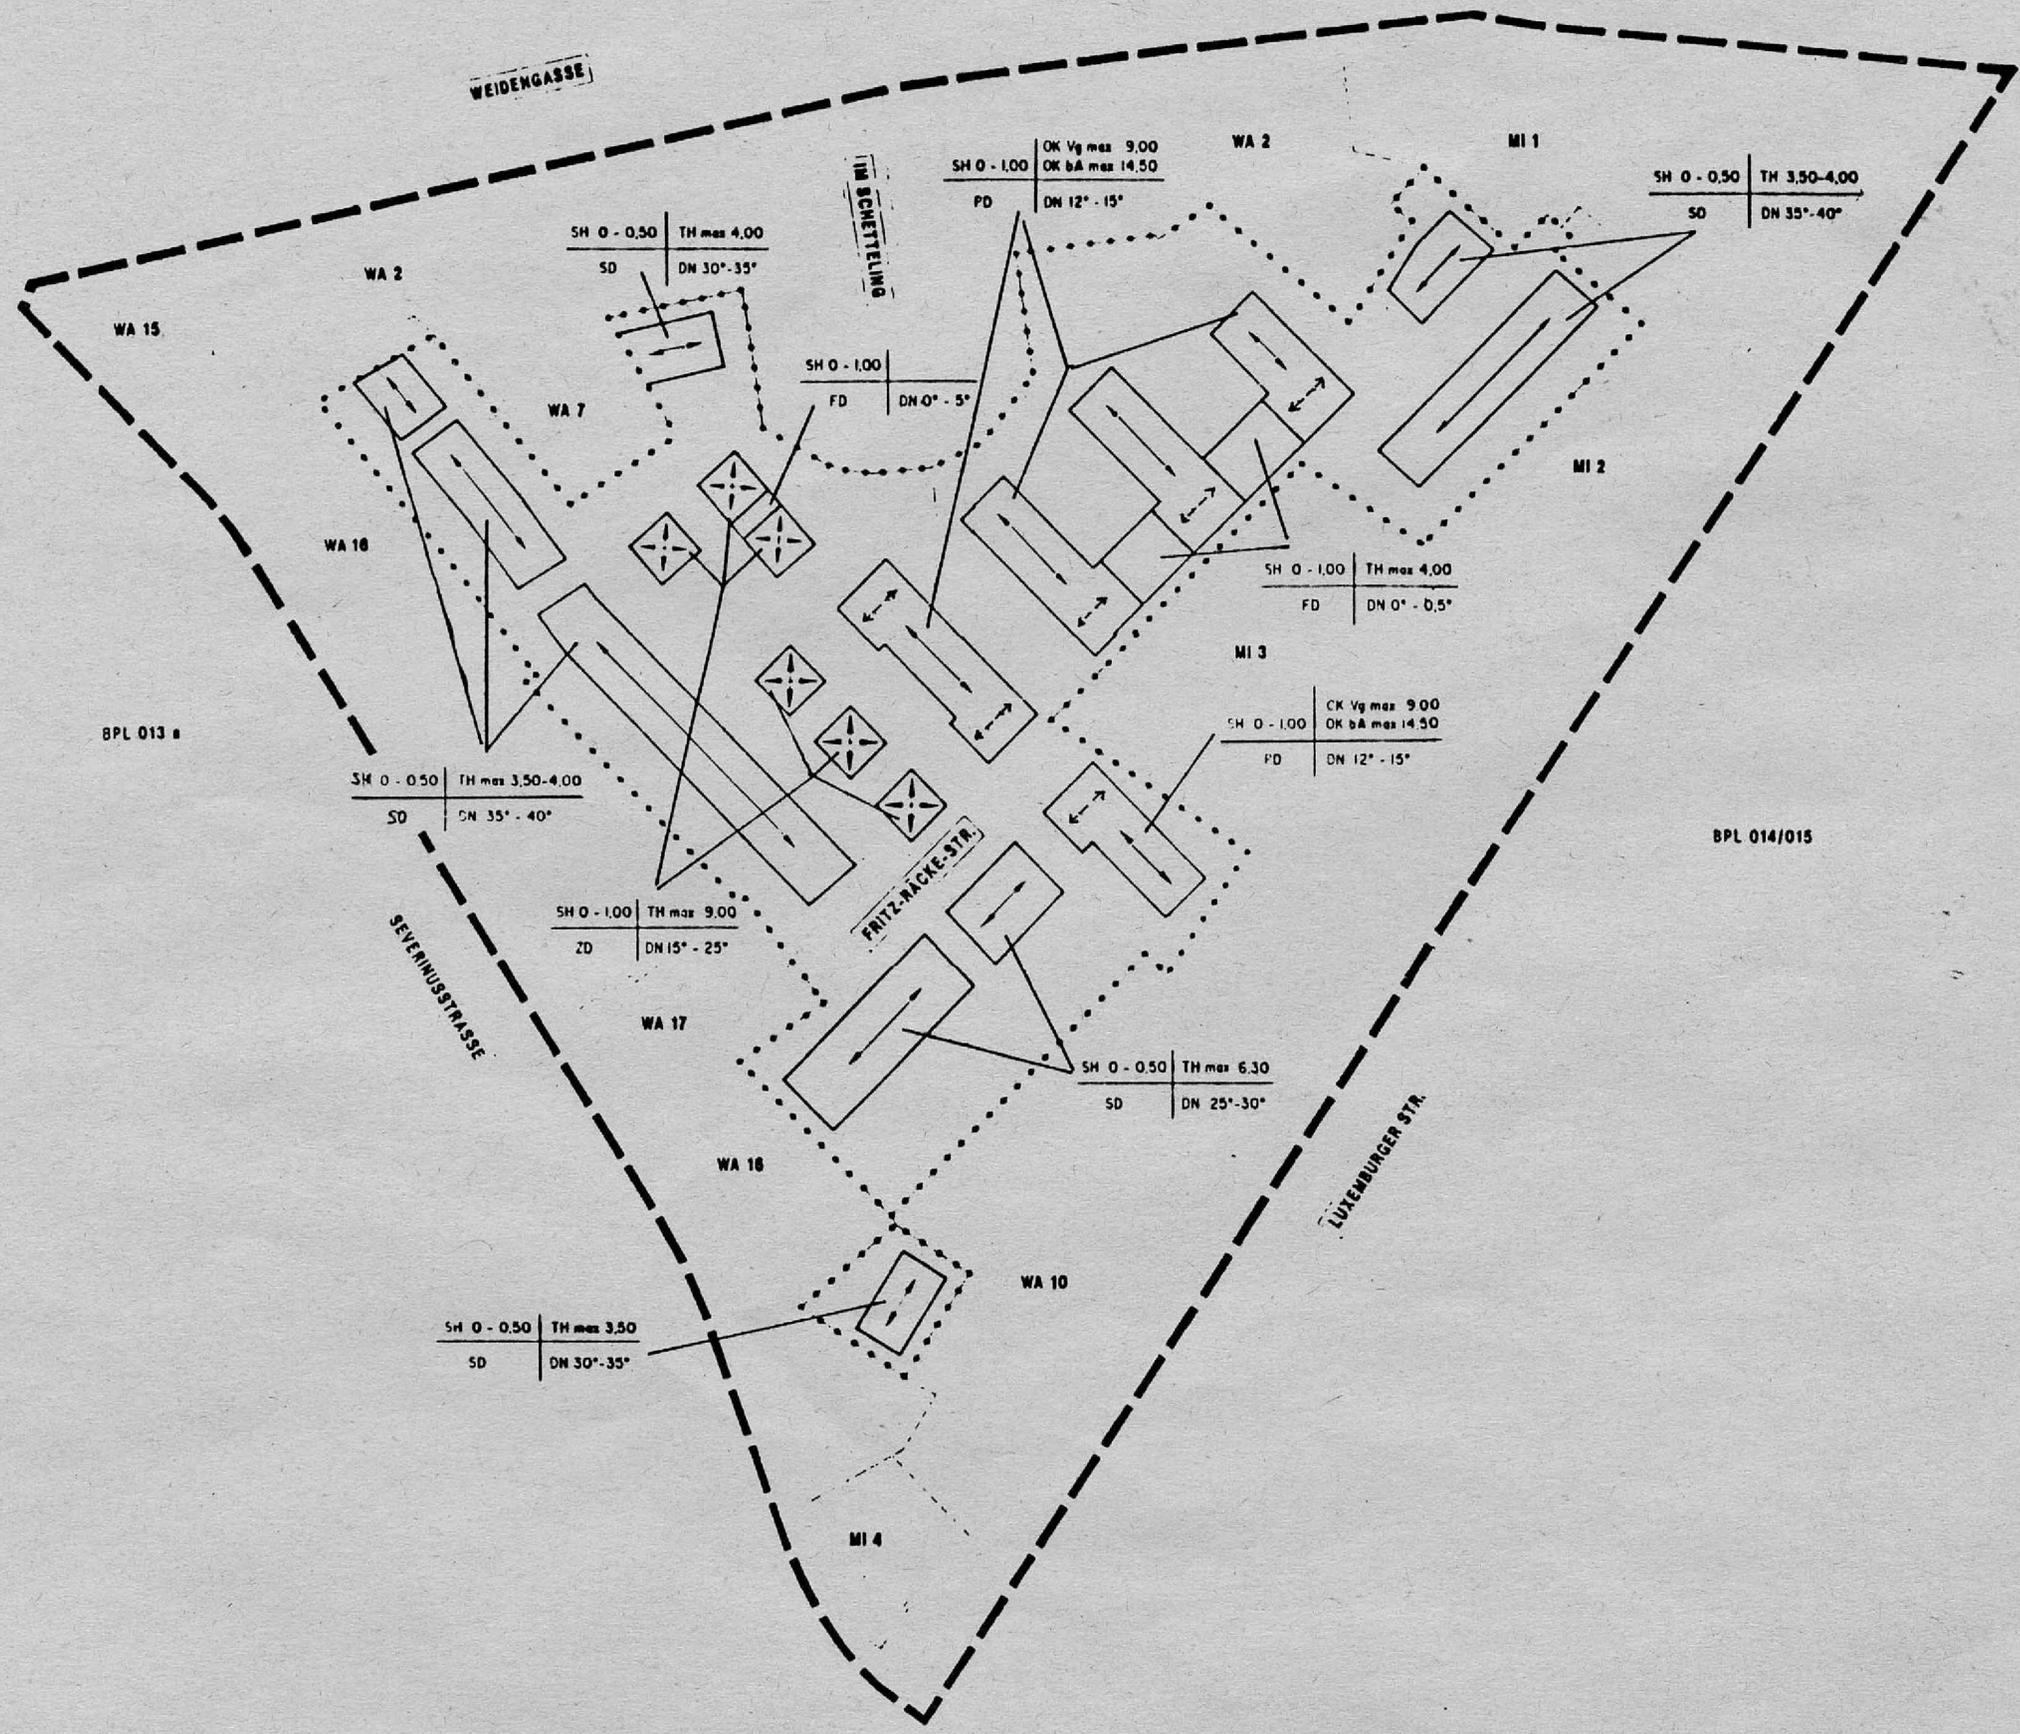

### LEGENDE

- SH 0 - 0,50 SOCKELHÖHE IN m ALS MINDEST-UND HÖCHSTMASS
- TH max. 9,00 TRAUFHÖHE IN m ALS HÖCHSTMASS
- TH 3,50 - 4,00 TRAUFHÖHE IN m ALS MINDEST - UND HÖCHSTMASS
- OK Vg max. 9,00 OBERKANTE OBERSTES VOLLGESCHOSS IN m
- OK bA max. 14,50 OBERKANTE BAULICHE ANLAGE IN m
- DACHFORMEN :**
- SD SATTELDACH
- ZD ZELTDACH
- PD PULTDACH
- FD FLACHDACH
- DN 35° - 40° DACHNEIGUNG ALS MINDEST -UND HÖCHST - MASS
- HAUPTFIRSTRICHTUNG / STELLUNG BAU - LICHER ANLAGEN
- ↔ EMPFOHLENE STELLUNG VON GEBÄUDETEILEN
- ..... GELTUNGSBEREICH DER GESTALTUNGSSETZUNG
- NACHRICHTLICH :**
- — — — — GRENZE BEBAUUNGSPLAN
- - - - - GRENZE DER BAUGEBIETSTEILE IM BPL
- WA 1 TEIL DES BAUGEBIETES IM BPL

STADT HÜRTH PLANUNGSAMT	
BPL 012 b	Anlageplan zur Gestaltungssatzung / Teilbereich BPL 012 b
PLANGRUNDLAGE	4.4.1995
MASSTAB	BLATT NR.
	VERM. VERM. VERM.
	VERM. VERM. VERM.

