

GEMEINDE HÜRTH BEBAUUNGSPLAN NR. 049

GEMARKUNG: Hermülheim
FLUR: 2 UNGEMASSTAB 1:1000

GEBÄUDEBESTAND	
	WOHNGEBÄUDE
	WIRTSCHAFTSGEBÄUDE
	ÖFFENTL. GEBÄUDE
	HAUSNUMMER

GRENZEN, BEGRENZUNGS- UND BAULINIEN	
	FLURGRENZE
	FLURSTÜCKSGRENZE
	GRENZE DES BEBAUUNGSPLANS
	NUTZUNGSGRENZE
	GRENZE DES LANDSCHAFTSSCHUTZGEBIETES
	BAULINIE
	BAUGRENZE
	BAUGRENZE FÜR CARACIEN
	GRENZE DER ÖFFENTL. VERKEHRSFLÄCHE
	BEGRENZUNG DES VORGARTENS

VERKEHRS-, GRÜN- UND BAUFÄCHEN	
	ÖFFENTLICHE VERKEHRSFLÄCHE
	EISENBAHN
	FLÄCHE MIT GEH-, FAHR- U. LEITUNGSRECHTEN
	VERSORGUNGSFLÄCHE
	GEMEINBEDARFSFLÄCHE
	ÖFFENTLICHE GRÜNFLÄCHE
	PRIVATE GRÜNFLÄCHE
	LANDSCHAFTSSCHUTZGEBIET


VERKEHRS-, VERSORGUNGSANLAGEN	
	ÖLLEITUNG
	GASLEITUNG
	HOCHVOLTLEITUNG
	ABWASSERLEITUNG

HOHEN
5679 HOHENLÄGE ÜBER NN
WEITERE SIGNATUREN
DIN 18702 UND
KATASTERVORSCHRIFTEN

BAUGEBIET	
	OFFENE BAUWEISE
	GESCHLOSSENE BAUWEISE
	KL. SIEDLUNGS-G.
	REINES WOHN-GEBIET
	ALGEM. WOHN-G.
	DORFGEBIET
	MISCHGEBIET
	KERNGEBIET
	GEWERBE-GEBIET
	INDUSTRIE-GEBIET
	WOCHENENDHAUS G.
	SONDERGEBIET
	HOCHST ZULÄSSIGE GESCHOSSZAHL
	ZWINGENDE GESCHOSSZAHL
	FIRSTRICHTUNG
	DACHNEIGUNG

PLANUNTERLAGE	AUFSTELLUNGSBESCHLUSS	SATZUNGSBESCHLUSS
Die von Planungsdirektor ... Kartierung ... 902. Fallenz Kraissvermessungsdirektor	Dieser Plan ist gemäß § 2 (1) des Bundesbaugesetzes vom 23. 6. 1960 (BGBl. I S. 341) durch Beschluß des Rates der Gemeinde Hürth vom 8. SEPTEMBER 1969 Der Bürgermeister 902. Conzen	Dieser Plan ist gemäß § 10 des Bundesbaugesetzes vom 23. 6. 1960 (BGBl. I S. 341) vom Rat der Gemeinde Hürth am 8. 2. 19 72 als Sitzung beschlossene worden Hürth-Hermülheim, den 8. 2. 19 72 Der Bürgermeister 902. Conzen
Die Darstellung entspricht dem gegenwärtigen Zustand 902. Fallenz Kraissvermessungsdirektor	ENTWURFSBEARBEITUNG H. Hermülh. den 4. 9. 19 69 902. Schramm	GENEHMIGUNG Dieser Plan ist gemäß § 11 des Bundesbaugesetzes vom 23. 6. 1960 (BGBl. I S. 341) mit Verfügung vom 24. 2. 19 72 genehmigt worden. Köln, den 24. 2. 19 72 Der Regierungspräsident im Auftrage 902. Strahlau
KATASTERNACHWEIS Die Darstellung stimmt mit dem amtlichen Katasternachweis überein Köln, den 5. Sept. 1969 902. Fallenz Kraissvermessungsdirektor	OFFENLEGUNG Dieser Plan hat - entsprechend dem Offenlegungsbefehl des Rates der Gemeinde Hürth vom 8. 9. 1969 - gemäß § 2 (6) des Bundesbaugesetzes vom 23. 6. 1960 (BGBl. I S. 341) in der Zeit vom 2. 10. 19 70 bis 20. 9. 19 70 öffentlich ausgeteilt. Hürth-Hermülheim, den 4. 2. 19 72 Der Gemeindevorstand i. V. 902. Strahmeyer Eigenmeter	BEKANNTMACHUNG Die Bekanntmachung der Offenlegung des Regierungspräsidenten sowie City-Bild Zeit der Auslegung gemäß § 12 des Bundesbaugesetzes vom 23. 6. 1960 (BGBl. I S. 341) ist am 5. 5. 19 72 erfolgt. Hürth-Hermülheim, den 25. 5. 19 72 Der Gemeindevorstand i. V. 902. Strahmeyer Beigeordnete

TEXTIL DES BEBAUUNGSPLANES

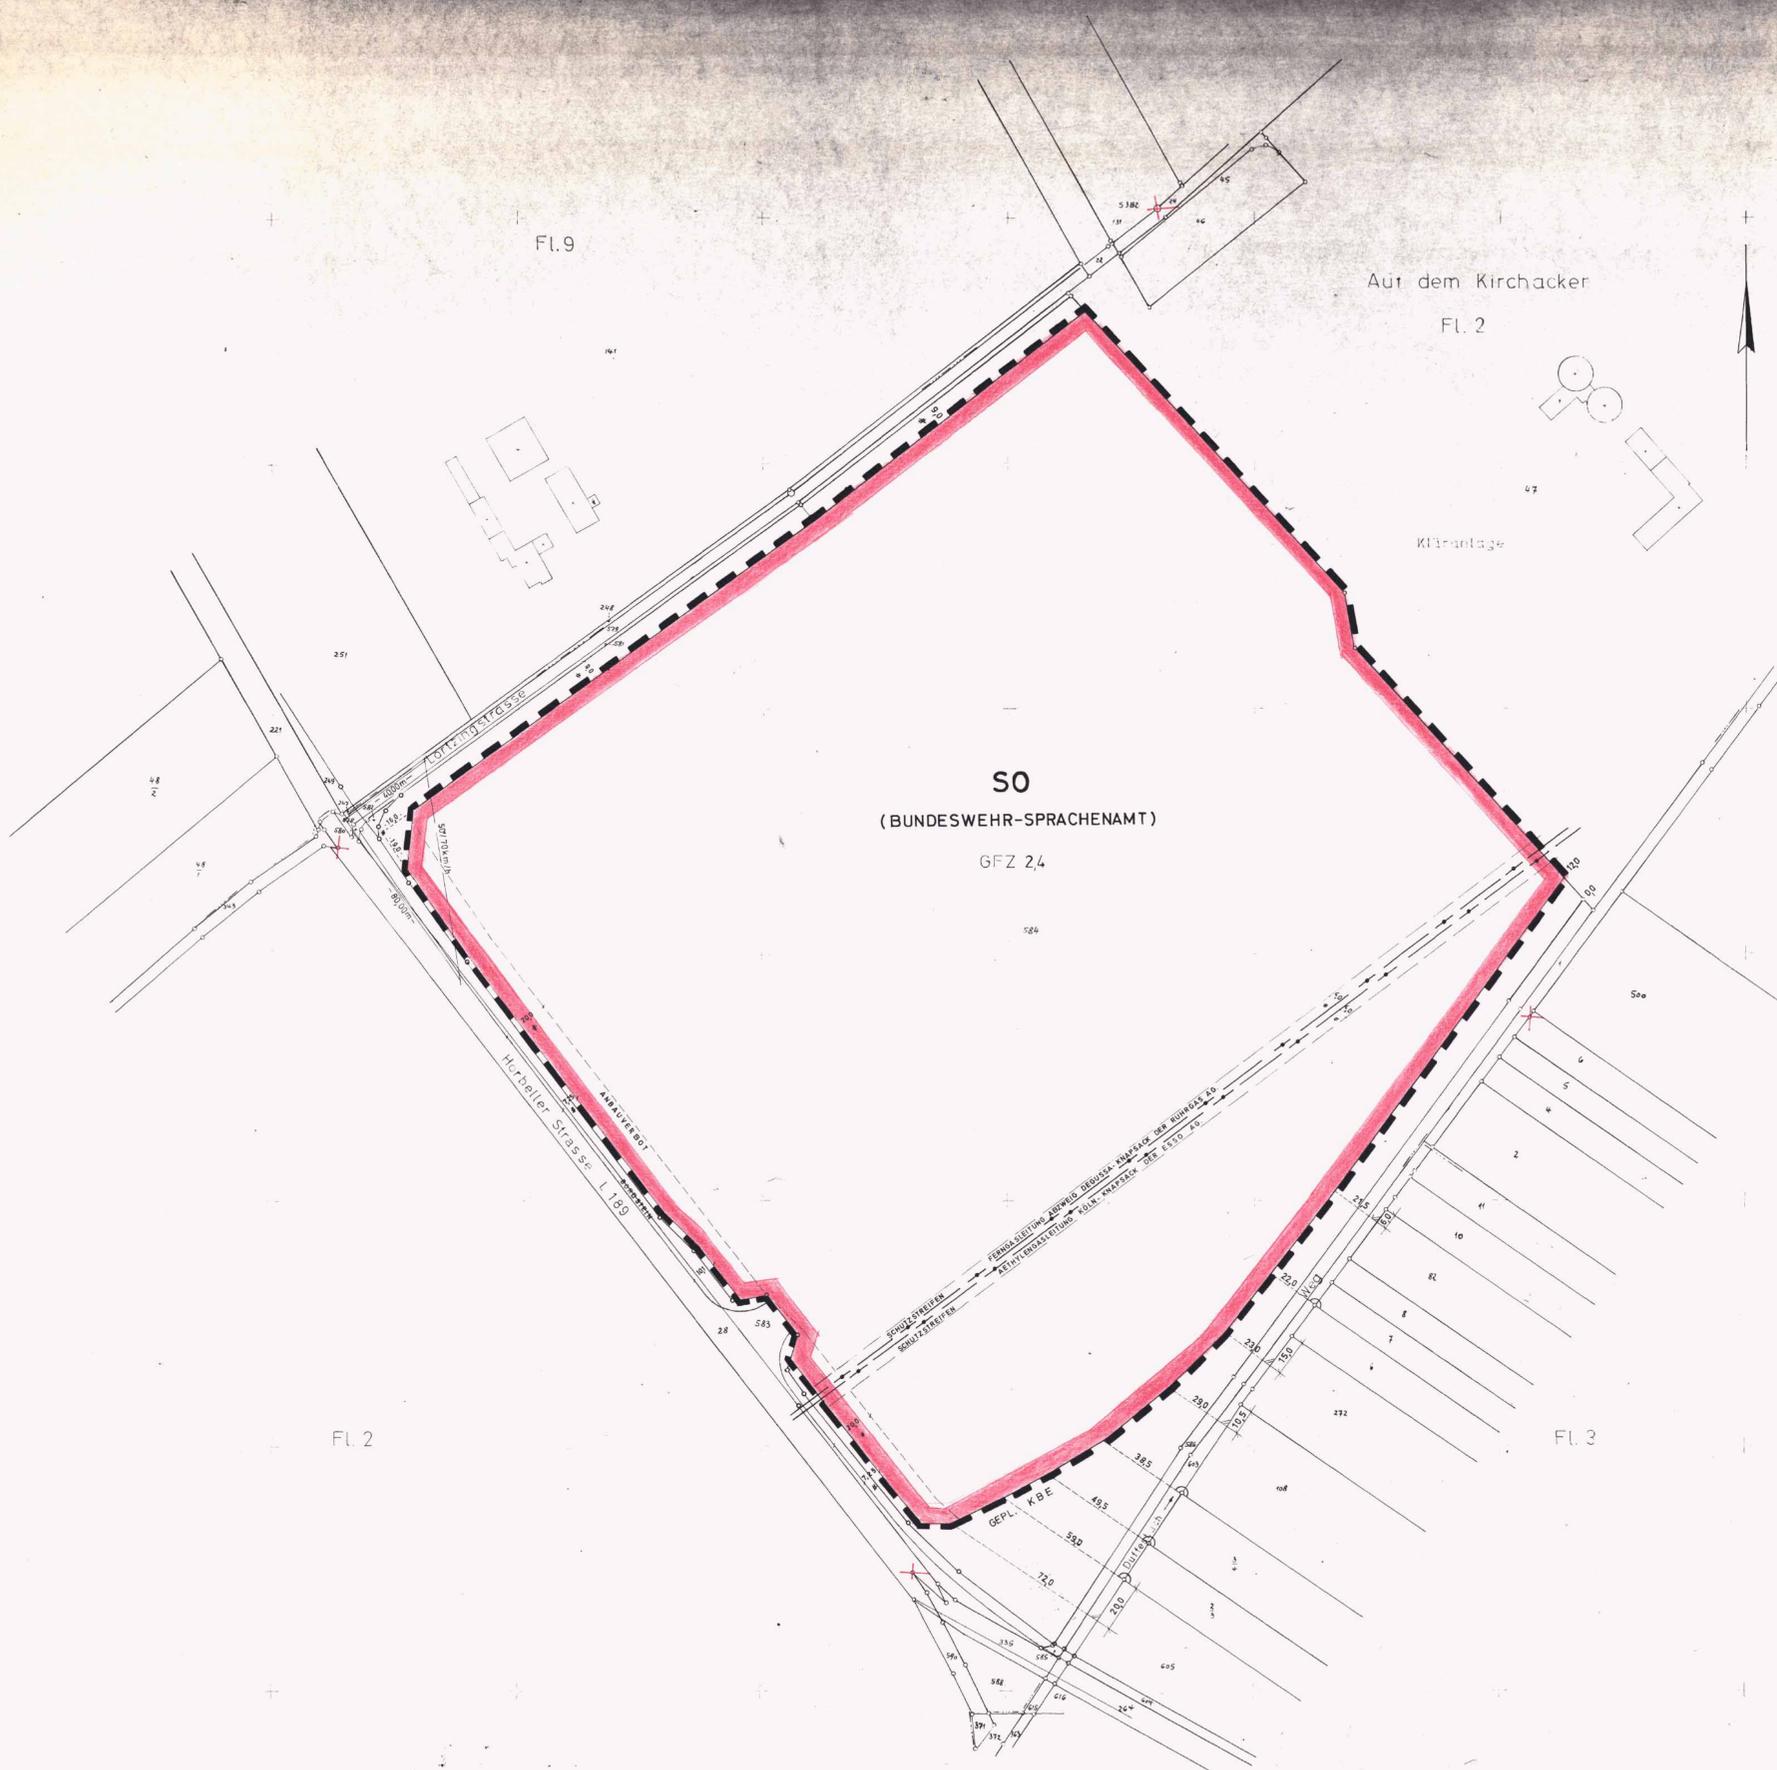

Auf dem Kirchacker

FL. 2

Kläranlage

S0
(BUNDESWEHR-SPRACHENAMT)

GFZ 2,4

FL. 4

FL. 2

FL. 3