





# STADT IBBENBÜREN


## Flächennutzungsplan - 148. Änderung (Aufhebung der 87. und 116. Änderung)

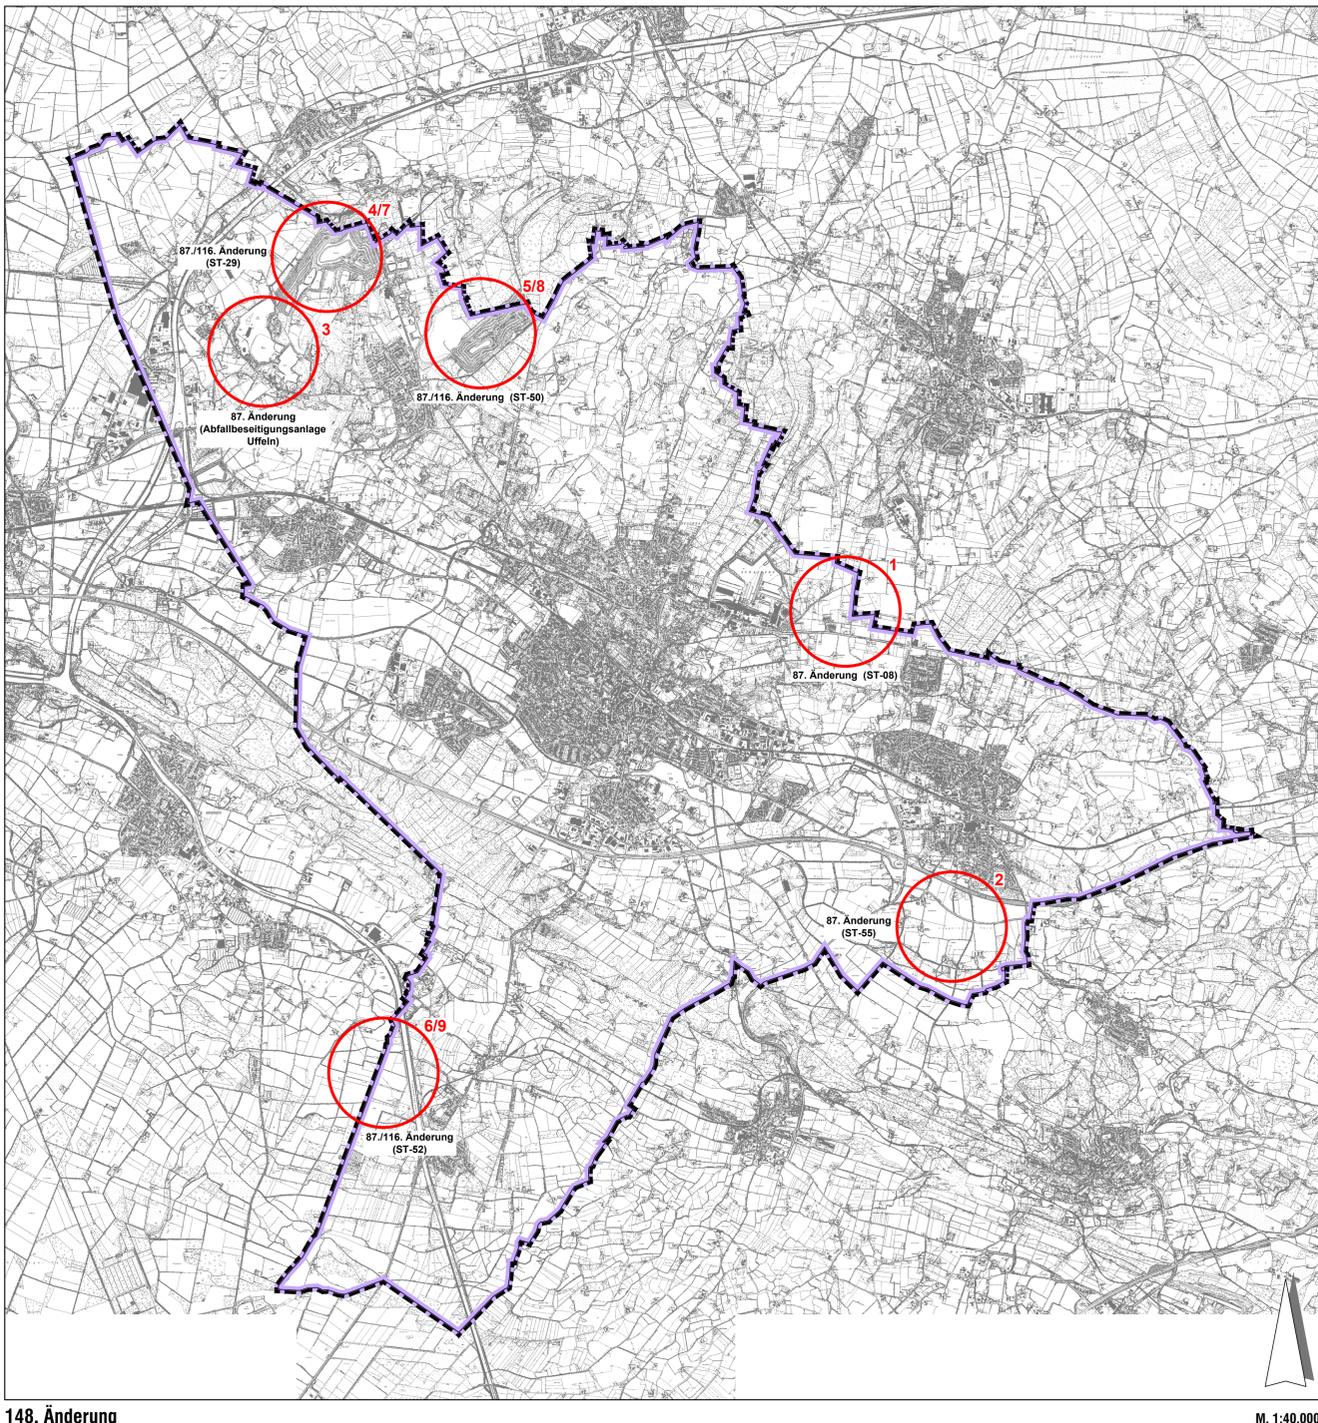


148. Änderung M. 1:40.000

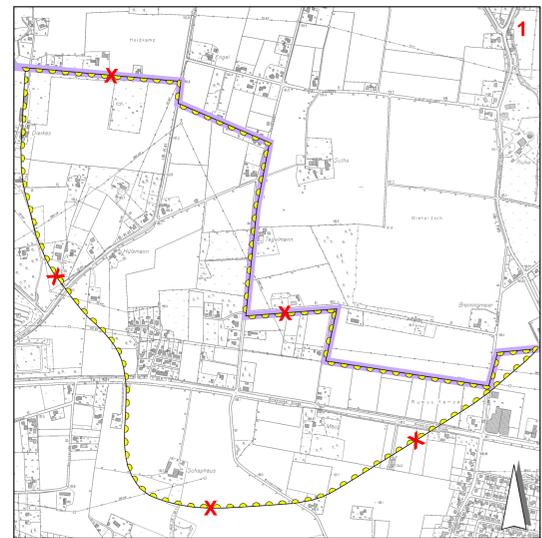


87. Änderung M. 1:10.000

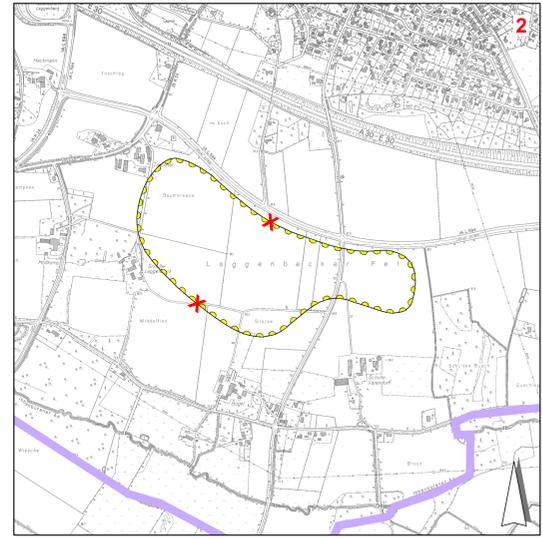


87. Änderung M. 1:10.000

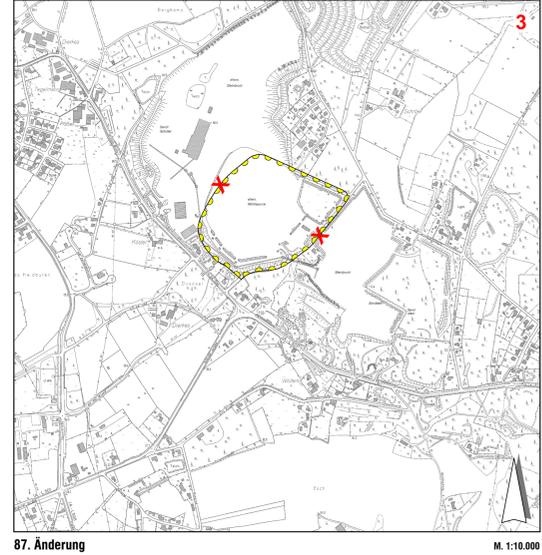


87. Änderung M. 1:10.000

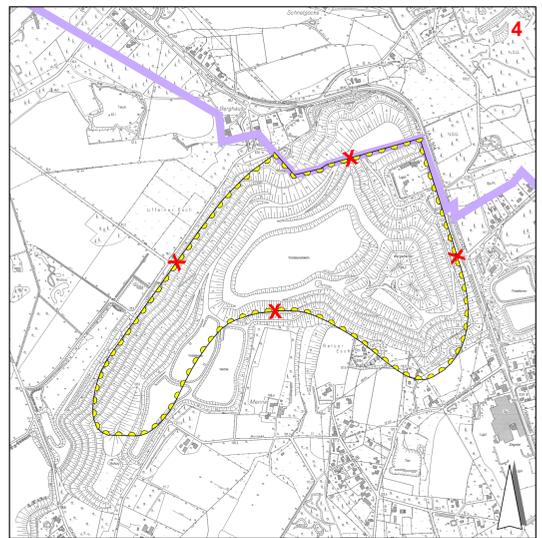


87. Änderung M. 1:10.000

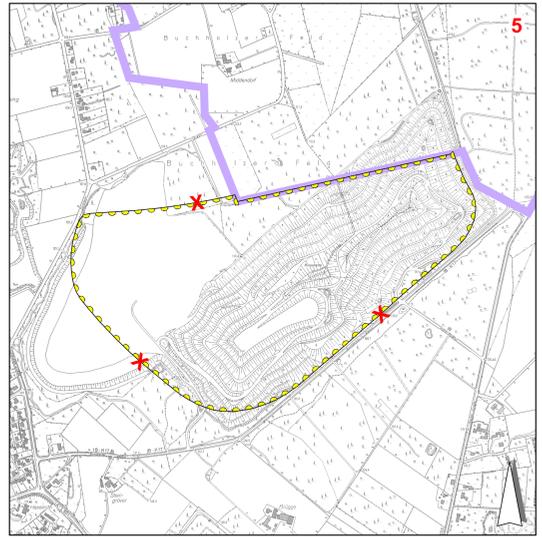


87. Änderung M. 1:10.000

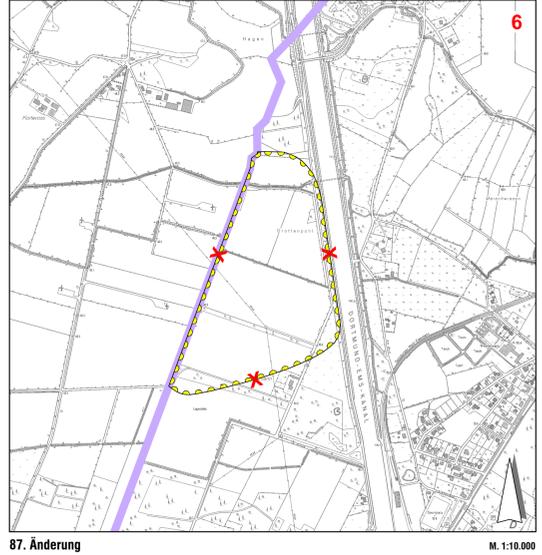


87. Änderung M. 1:10.000

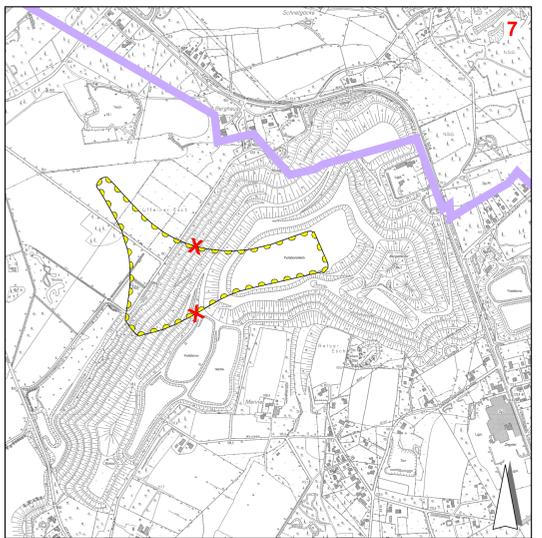

116. Änderung (Hinweis) M. 1:10.000

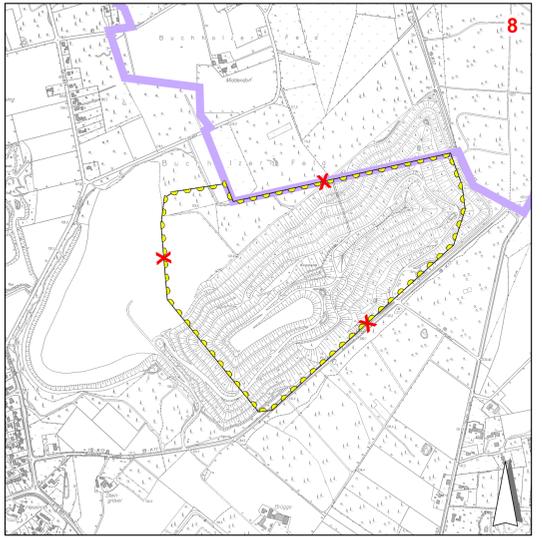

116. Änderung (Hinweis) M. 1:10.000

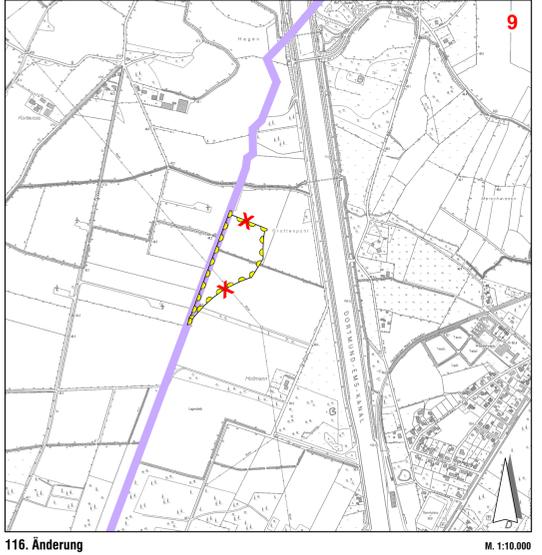

116. Änderung M. 1:10.000

PLANZEICHENERKLÄRUNG	
	Grenze des Änderungsbereiches (neuer Zulassungsbereich von Windenergieanlagen als privilegierte Vorhaben gemäß § 35 (1) BauGB)
	Aufhebung der bisherigen Konzentrationszone für Windenergieanlagen
(ST-50)	Bezeichnung eines Windleignungsbereiches im ehemaligen Gebietsentwicklungsplan
	Stadtgrenze

### PRÄAMBEL

Aufgrund des § 1 Abs. 3 des Baugesetzbuches (BauGB) i. V. m. §§ 7 und 41 der Gemeindeordnung für das Land Nordrhein-Westfalen (GO NRW), in der zum Zeitpunkt des Feststellungsbeschlusses gültigen Fassung, hat der Rat der Stadt Ibbenbüren diese 148. Änderung des Flächennutzungsplanes beschlossen.

### VERFAHRENSVERMERKE

<p><b>Aufstellungsbeschluss</b> Der Rat der Stadt Ibbenbüren hat in seiner Sitzung am 24.06.2015 die Aufstellung der 148. Änderung des Flächennutzungsplanes beschlossen. Der Aufstellungsbeschluss ist gem. § 2 Abs. 1 BauGB am 11.06.2016 ortsüblich bekannt gemacht worden.</p> <p>gez. Dr. Schrammeyer Der Bürgermeister</p>	<p><b>Genehmigung</b> Die 148. Änderung des Flächennutzungsplanes ist mit Verfügung (AZ: 35.02.01.700-007/2017.0001) vom heutigen Tage gemäß § 6 BauGB genehmigt.</p> <p>Münster, den 03.07.2018</p>
<p><b>Öffentliche Auslegung</b> Der Rat der Stadt Ibbenbüren hat in seiner Sitzung am 27.09.2017 dem Entwurf der 148. Änderung des Flächennutzungsplanes sowie der Begründung zugestimmt und die öffentliche Auslegung gem. § 3 Abs. 2 BauGB beschlossen. Ort und Dauer der öffentlichen Auslegung wurden am 30.09.2017 ortsüblich bekannt gemacht. Der Entwurf der 148. Änderung des Flächennutzungsplanes sowie der Begründung haben vom 10.10.2017 bis zum 09.11.2017 einschließlich gem. § 3 Abs. 2 BauGB öffentlich ausgelegen.</p> <p>Der Bürgermeister i. A.</p> <p>gez. Mantuffel Baudezernent</p>	<p><b>Inkrafttreten</b> Die Erteilung der Genehmigung der 148. Änderung des Flächennutzungsplanes ist gem. § 6 Abs. 5 BauGB am 14.07.2018 ortsüblich bekannt gemacht worden. Die 148. Änderung des Flächennutzungsplanes ist damit am 14.07.2018 wirksam geworden.</p> <p>gez. Dr. Schrammeyer Der Bürgermeister</p>
<p><b>Feststellungsbeschluss</b> Der Rat der Stadt Ibbenbüren hat die 148. Änderung des Flächennutzungsplanes nach Prüfung der Bedenken und Anregungen gem. § 3 Abs. 2 BauGB in seiner Sitzung am 08.12.2017 sowie die Begründung beschlossen.</p> <p>gez. Dr. Schrammeyer Der Bürgermeister</p>	<p><b>Geltendmachung der Verletzung von Vorschriften</b> Innerhalb eines Jahres nach Wirksamwerden der 148. Änderung des Flächennutzungsplanes sind Verletzungen der Verfahrens- und Formvorschriften (gem. § 214 Abs. 1, S. 1-3 BauGB) und Mängel des Abwägungsvorganges (gem. § 214 Abs. 3, S. 2 BauGB) nicht geltend gemacht worden.</p> <p>Der Bürgermeister</p> <p>gez. Plake Schriftführerin</p>

**Stadt Ibbenbüren**  
Flächennutzungsplan - 148. Änderung  
(Aufhebung der 87. und 116. Änderung)  
-rechtskräftig-  
1:40.000 / 1:10.000

15215/011\_FNP\_EG\_02\_BuG  
M:\148\148\148\148\FNP\_EG\_02\_BuG\148\_Aenderung\148\_Aenderung\FNP\_EG\_02\_BuG\148\_Aenderung\FNP\_EG\_02\_BuG