



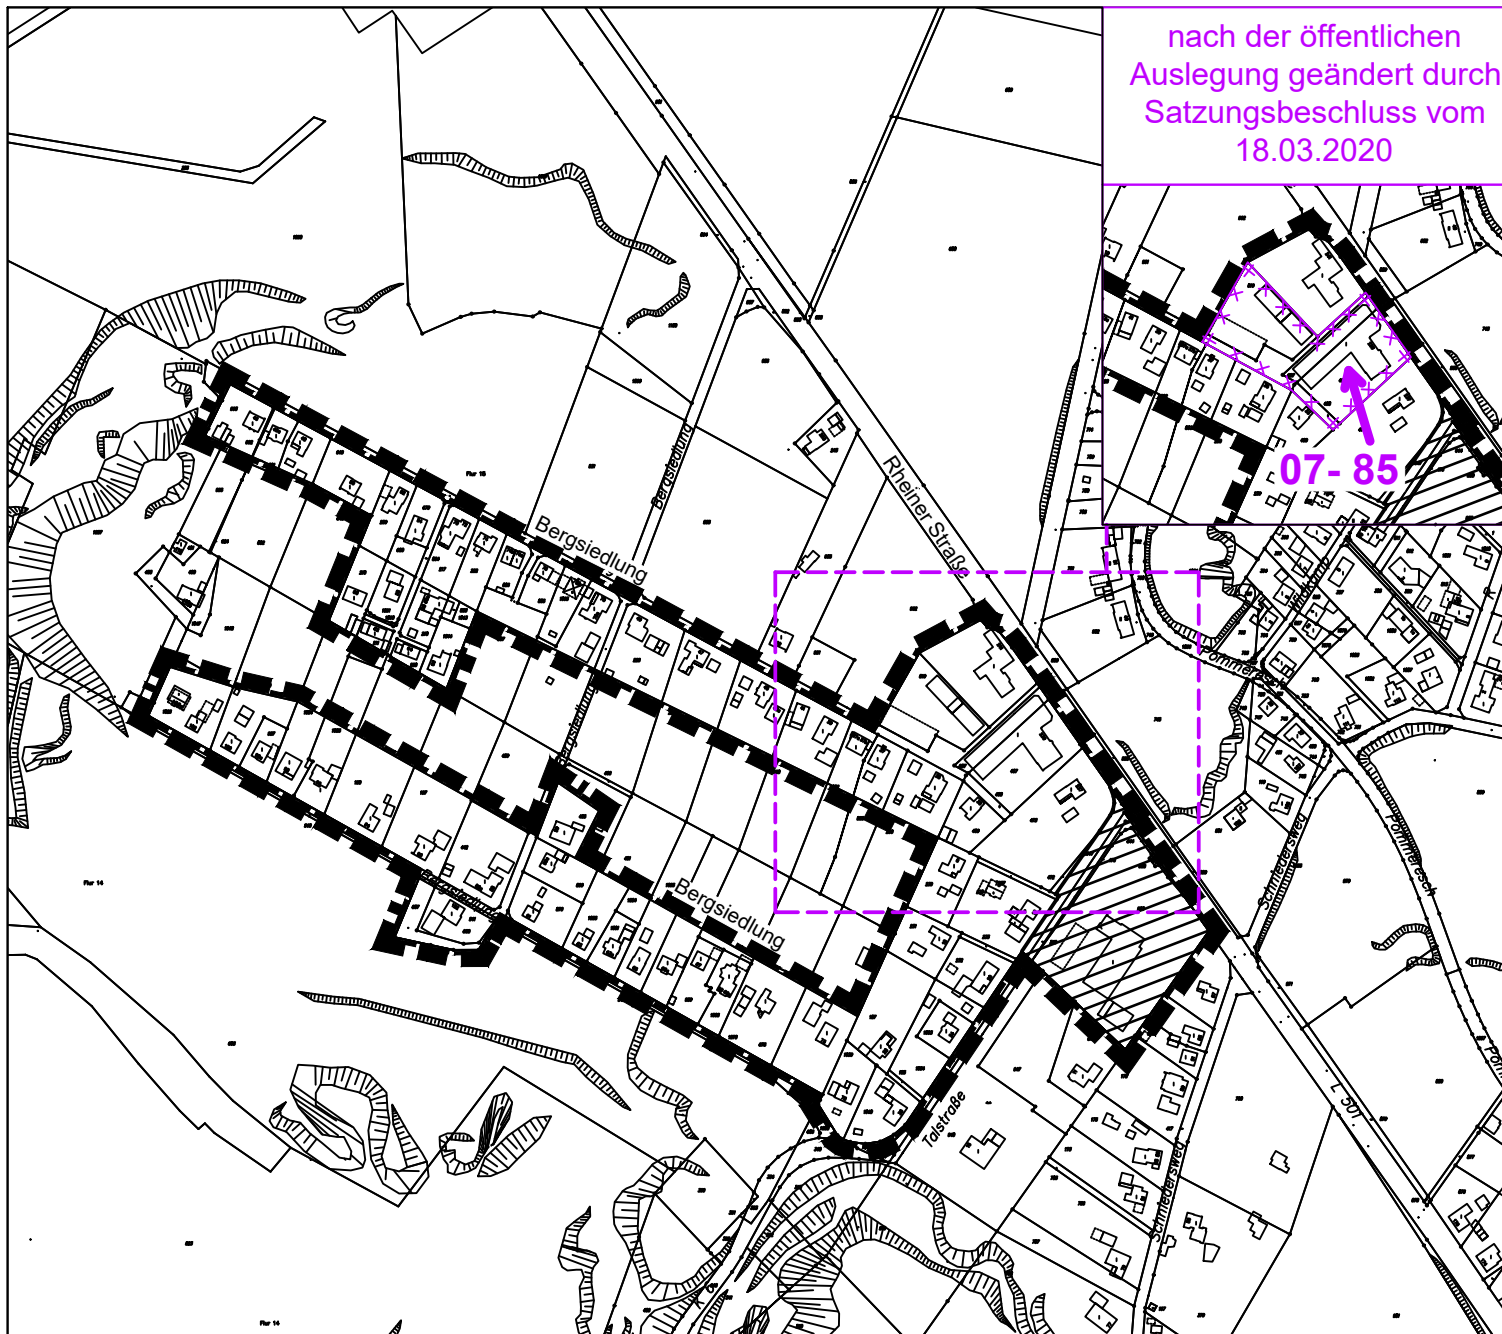


Zeichenerklärung - gemäß § 9 BauGB -


Anlage 1

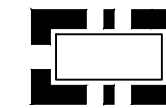

Geltungsbereich

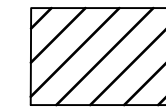


Ergänzungsbereich

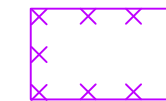

Umgrenzung der Flächen, deren Böden erheblich mit umweltgefährdenden Stoffen belastet sind

Hinweise siehe Begründung Kapitel 4.1

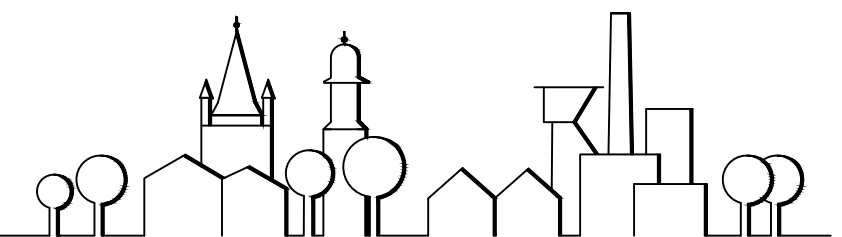

Der Bürgermeister
Fachdienst Stadtplanung
 Alte Münsterstraße 16 | 49477 Ibbenbüren
 Telefon (0 54 51) 9 31-195 | Telefax (0 54 51) 9 31-198

Der Rat der Stadt Ibbenbüren hat am 09.10.2019 beschlossen, die 8. Änderung der Satzung für bebaute Bereiche im Außenbereich durchzuführen.

gez. Dr. Schrameyer
 Bürgermeister

Der Entwurf und die Begründung haben gemäß § 35 (6) Satz 5 BauGB in Verbindung mit § 13 (2) in Verbindung § 3 (2) BauGB vom 18.11.2019 - 18.12.2019 öffentlich ausgelegt.

Der Bürgermeister
 i.A.

gez. Manteuffel
 Baudezernent

Der Rat der Stadt Ibbenbüren hat die gemäß § 3 (2) BauGB vorgebrachten Stellungnahmen geprüft und am 18.03.2020 die 8. Änderung der Satzung für bebaute Bereiche im Außenbereich gemäß § 10 (1) BauGB als Satzung beschlossen.
 Ibbenbüren, 23.03.2020

gez. Dr. Schrameyer
 Bürgermeister

gez. Runde
 Schriftführer

Der Satzungsbeschluss für die 8. Änderung der Satzung über bebaute Bereiche im Außenbereich ist gemäß § 35 (6) Satz 5 in Verbindung mit § 10 (3) BauGB ortsüblich am 04.04.2020 bekanntgemacht worden.

gez. Dr. Schrameyer
 Bürgermeister

Lehmkuhl
 Planentwurf

Wrocklage
 gezeichnet


1 : 5.000
 Maßstab

Juli 2019
 Datum

J:\Daten\Autocad\stadtcad\
 Außenbereichssatzungen\8.Änderung\
 Absx8ae-006.dwg
 Datei

inkraftgetreten

8. Änderung der Satzung für bebaute Bereiche im Außenbereich der Stadt Ibbenbüren Bereich Nr. 6 "Bergsiedlung"

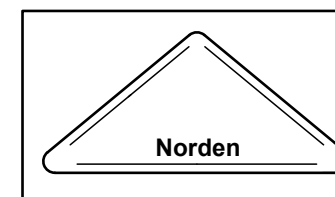

**Fachdienst
 Stadtplanung**

i.A. _____