

Von: <Nico.Meierholz@telekom.de>
An: <Kerstin.Vogel@ibbenbueren.de>
Datum: 16.04.2020 09:15
Betreff: 157. Änderung des Flächennutzungsplanes für die Herausnahme nicht mehr benötigter Bauflächen, Stadt Ibbenbüren; Ihr Az.: 611Vo vom 12.03.2020; WFMT: 89443453
Anlagen: Lap+zum+Teilbereich+1.pdf; Lap+zum+Teilbereich+2.pdf; Lap+zum+Teilbereich+4.pdf; Lap+zum+Teilbereich+5.pdf; Lap+zum+Teilbereich+3.pdf; Lap+zum+Teilbereich+6.pdf

Sehr geehrte Frau Vogel,

die Telekom Deutschland GmbH (nachfolgend Telekom genannt) - als Netzeigentümerin und Nutzungsberechtigte i. S. v. § 68 Abs. 1 TKG - hat die Deutsche Telekom Technik GmbH beauftragt und bevollmächtigt, alle Rechte und Pflichten der Wegesicherung wahrzunehmen sowie alle Planverfahren Dritter entgegenzunehmen und dementsprechend die erforderlichen Stellungnahmen abzugeben. Zu der o. g. Planung nehme ich wie folgt Stellung:

Gegen die vorgelegte 157. Änderung des Flächennutzungsplanes für die Herausnahme nicht mehr benötigter Bauflächen bestehen grundsätzlich keine Einwände.

Im Planbereich (Teilbereiche 1, 2, 3, 4, 5 und 6) befinden sich Telekommunikationslinien der Telekom, die aus den beigefügten Lagepläne ersichtlich sind. Diese versorgen die vorhandene Bebauung. Die Belange der Telekom - z. B. das Eigentum der Telekom, die ungestörte Nutzung ihres Netzes sowie ihre Vermögensinteressen - sind betroffen. Ich gehe davon aus, dass die Telekommunikationslinien punktuell gesichert, aber unverändert in ihrer Trassenlage verbleiben können. Der Bestand und der Betrieb der vorhandenen TK-Linien müssen weiterhin gewährleistet bleiben.

Vielen Dank!


Mit freundlichen Grüßen
Nico Meierholz

DEUTSCHE TELEKOM TECHNIK GMBH
Technik Niederlassung West
PTI 15 Münster
Nico Meierholz
Referent PPB NBG Münster
Wolbecker Str. 268, 48155 Münster
+49 251 78877-7724 (Tel.)
+49 251 78877-9609 (Fax)
+49 170 917-9063 (Mobil)
E-Mail: Nico.Meierholz@telekom.de<mailto:Nico.Meierholz@telekom.de>
www.telekom.de<http://www.telekom.de>


ERLEBEN, WAS VERBINDET.

Die gesetzlichen Pflichtangaben finden Sie unter:
www.telekom.de/pflichtangaben-dttechnik<<http://www.telekom.de/pflichtangaben-dttechnik>>

GROSSE VERÄNDERUNGEN FANGEN KLEIN AN - RESSOURCEN SCHONEN UND NICHT JEDE E-MAIL DRUCKEN.

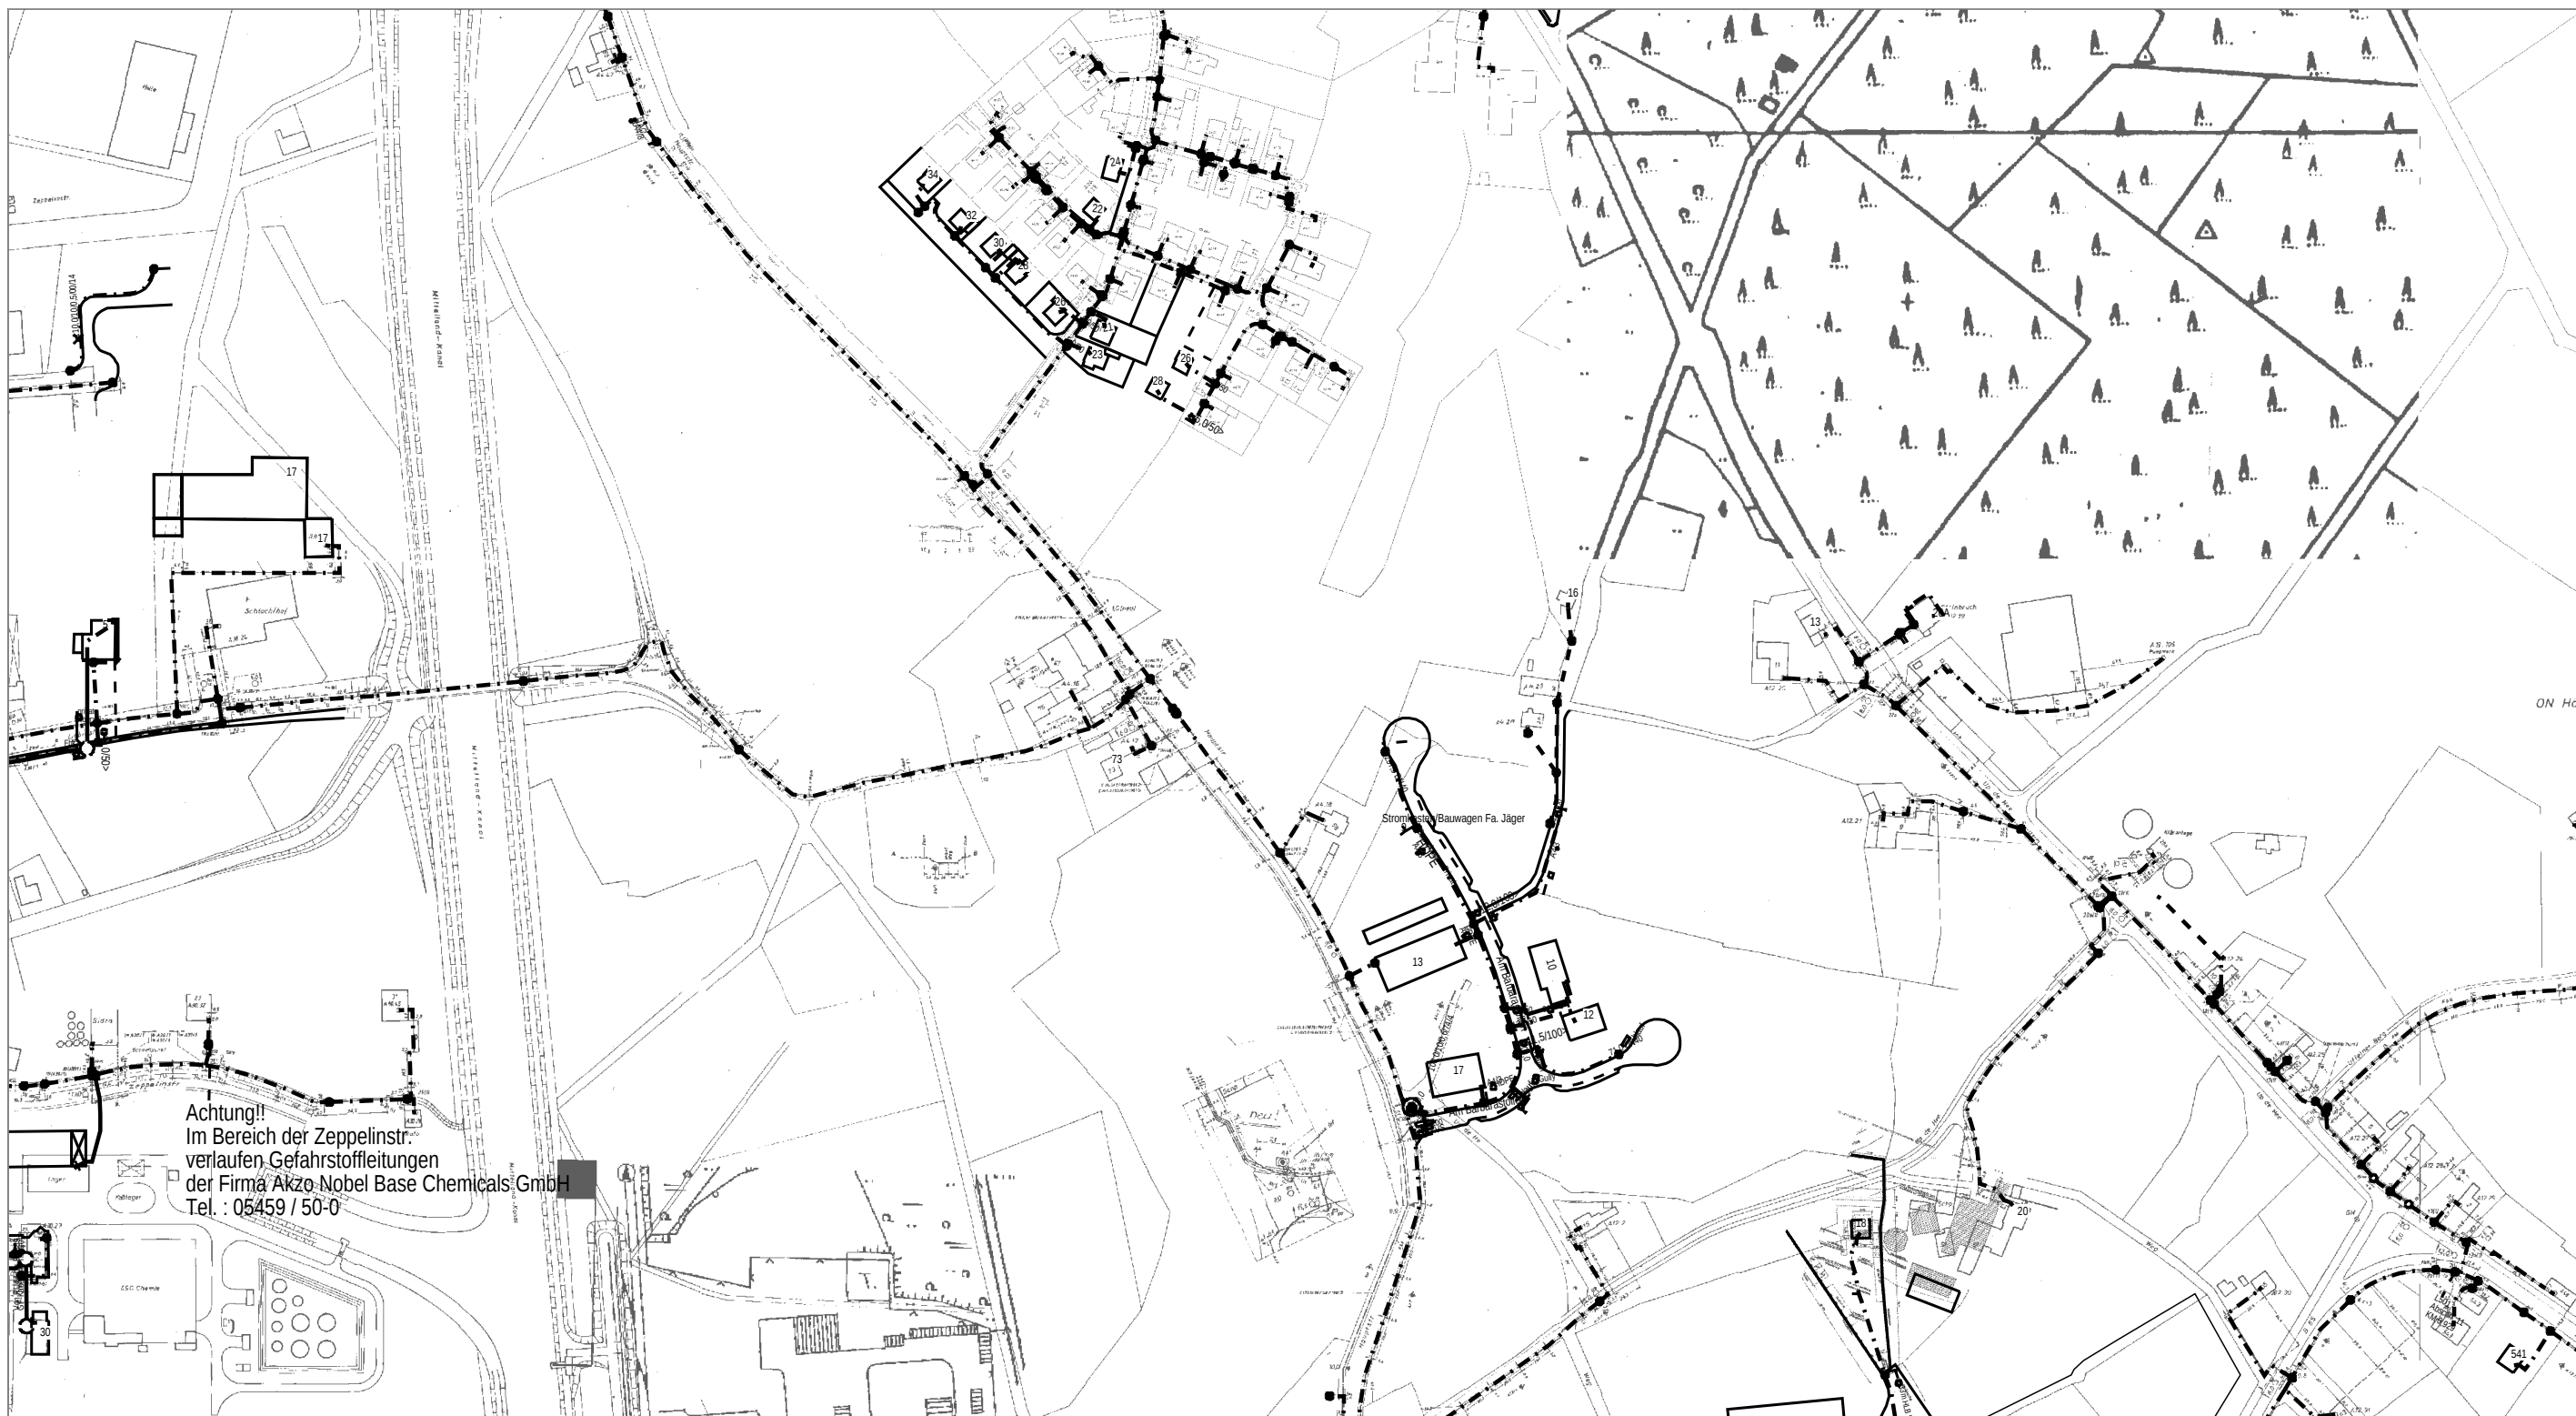

AT/Vh-Bez.: Kein aktiver Auftrag		AT/Vh-Nr.: Kein aktiver Auftrag	
TI NL	West		
PTI	Münster		
ONB	Hörstel	AsB	1
Bemerkung:		VsB	
		Name	Klaus.Flothkoetter@telekom
		Datum	15.04.2020
		Sicht	Lageplan
		Maßstab	1:4000
		Blatt	1

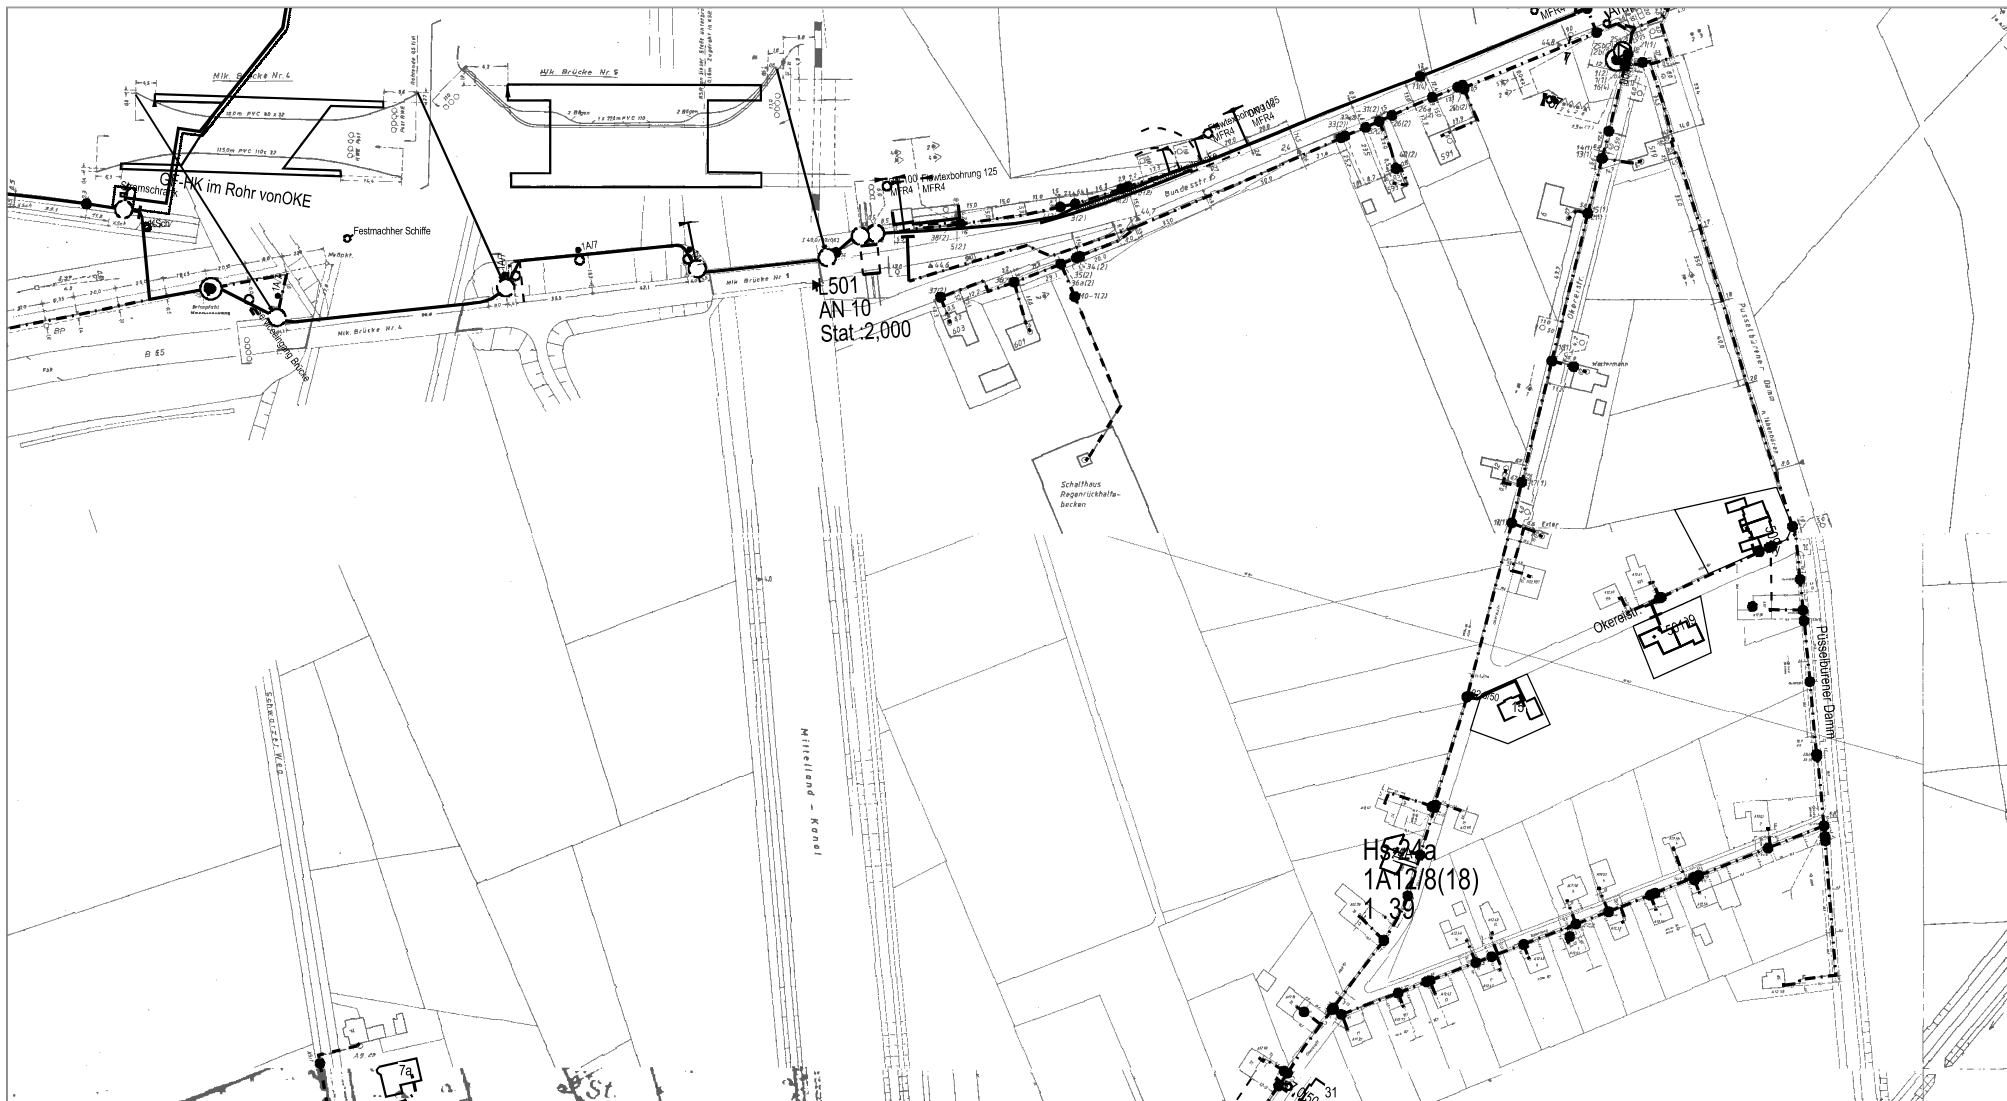

AT/Vh-Bez.: Kein aktiver Auftrag		AT/Vh-Nr.: Kein aktiver Auftrag	
TI NL	West		
PTI	Münster		
ONB	Hörstel		
Bemerkung:		AsB	1
		VsB	
		Name	Klaus.Flothkoetter@telekom
		Datum	15.04.2020
		Sicht	Lageplan
		Maßstab	1:2500
		Blatt	1



AT/Vh-Bez.:		Kein aktiver Auftrag			AT/Vh-Nr.:		Kein aktiver Auftrag	
TI NL	West							
PTI	Münster							
ONB	Ibbenbüren	AsB	1					
Bemerkung:		VsB				Sicht	Lageplan	
		Name	Klaus.Flothkoetter@telekom			Maßstab	1:1000	
		Datum	15.04.2020			Blatt	1	



AT/Vh-Bez.: Kein aktiver Auftrag		AT/Vh-Nr.: Kein aktiver Auftrag	
TI NL	West		
PTI	Münster		
ONB	Ibbenbüren		
Bemerkung:		AsB	1
		VsB	
		Name	Klaus.Flothkoetter@telekom
		Datum	15.04.2020
		Sicht	Lageplan
		Maßstab	1:2000
		Blatt	1



AT/Vh-Bez.:		Kein aktiver Auftrag			AT/Vh-Nr.:		Kein aktiver Auftrag				
TI NL		West									
PTI		Münster									
ONB		Ibbenbüren			AsB				1		
Bemerkung:				VsB				Sicht		Lageplan	
				Name		Klaus.Flothkoetter@telekom		Maßstab		1:1250	
				Datum		15.04.2020		Blatt		1	



AT/Vh-Bez.:		Kein aktiver Auftrag			AT/Vh-Nr.:		Kein aktiver Auftrag	
TI NL	West							
PTI	Münster							
ONB	Ibbenbüren			AsB	8			
Bemerkung:				VsB			Sicht	Lageplan
				Name	Klaus.Flothkoetter@telekom		Maßstab	1:1500
				Datum	15.04.2020		Blatt	1