

STADT Ibbenbüren



Bebauungsplan Nr. 17a

„Wersborgweg“

Rechtsgrundlage: § 10 BBauG in Verbindung mit §§ 2 und 8 bis 12 BBauG in Verbindung mit §§ 4 und 28 GO

ZEICHENERKLÄRUNG:
FESTSETZUNGEN GEMÄSS § 9 BBauG.


-  Grenze des räumlichen Geltungsbereiches des Bebauungsplanes
-  Straßenverkehrsflächen
-  Straßenbegrenzungslinien

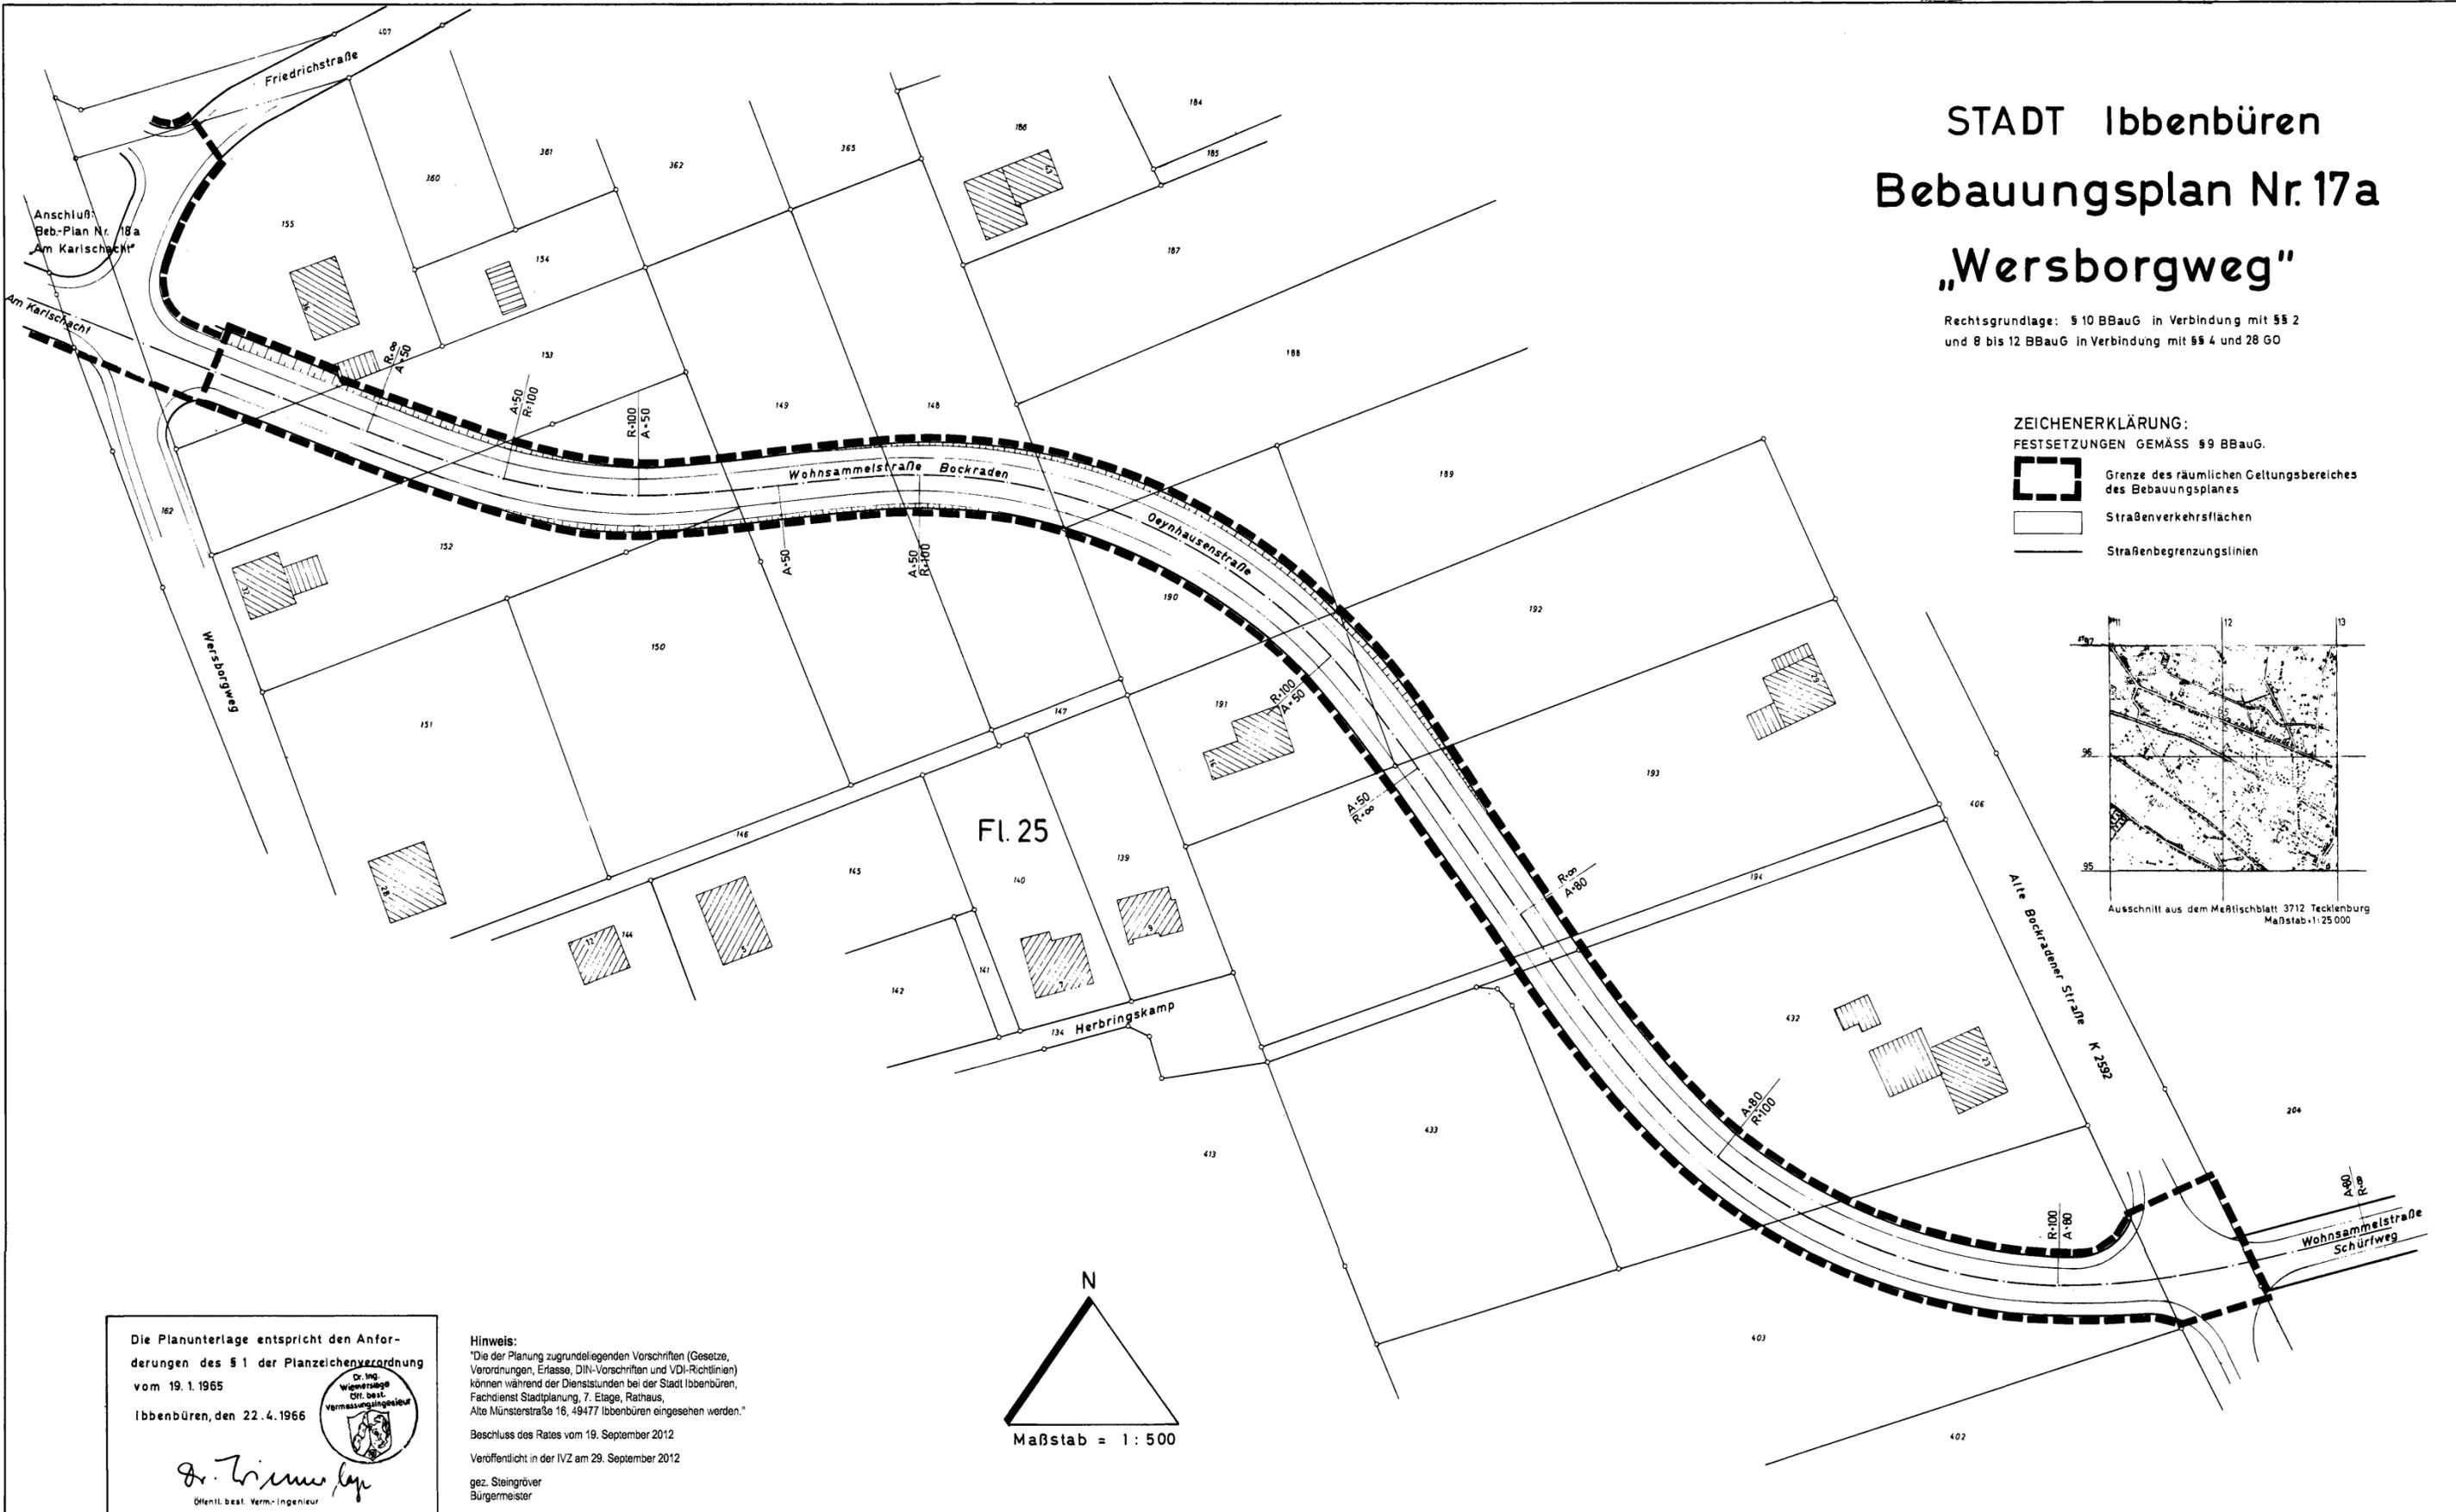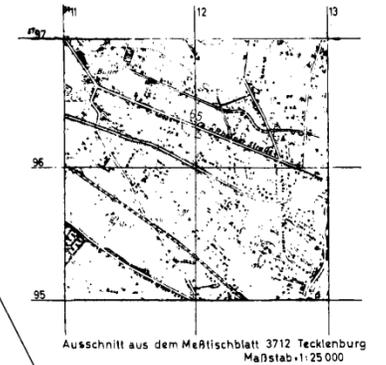

Die Planunterlage entspricht den Anforderungen des § 1 der Planzeichenverordnung vom 19. 1. 1965
Ibbenbüren, den 22. 4. 1966

Dr. Ing. Wilmanns
Öffentl. best. Vermessungsingenieur

Hinweis:
"Die der Planung zugrundeliegenden Vorschriften (Gesetze, Verordnungen, Erlasse, DIN-Vorschriften und VDI-Richtlinien) können während der Dienststunden bei der Stadt Ibbenbüren, Fachdienst Stadtplanung, 7. Etage, Rathaus, Alte Münsterstraße 16, 49477 Ibbenbüren eingesehen werden."
Beschluss des Rates vom 19. September 2012
Veröffentlicht in der IVZ am 29. September 2012
gez. Steingröver
Bürgermeister

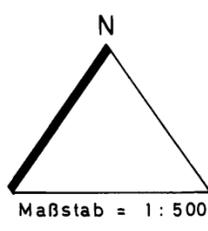

Die Träger öffentlicher Belange sind bei der Aufstellung gemäß § 2(5) BBauG vom 23.6.1960 beteiligt worden
Ibbenbüren, den 3. 5. 1966
L.S. gez. Niehaus
Amtsplanner

Vom Rat der Gemeinde Ibbenbüren gemäß § 2 BBauG vom 23.6.1960 beschlossen am 4. 4. 1966
Ibbenbüren, den 8. 9. 1966
gez. Mergo L.S. gez. Malsch
Bürgermeister Ratsmitglied

Entwurf mit Begründung hat gemäß § 2(6) BBauG vom 23.6.1960 öffentlich ausgelegen vom 24.5.1966 bis 25.6.1966
Ibbenbüren, den 11. 9. 1966
L.S. gez. Dr. Gietz
Gemeindedirektor

Vom Rat der Gemeinde Ibbenbüren gemäß § 10 BBauG vom 23.6.1960 als Satzung beschlossen am 12.9.1969
Ibbenbüren, den 15. 9. 1969
gez. Mergo L.S. gez. Malsch
Bürgermeister Ratsmitglied

Gemäß § 11 BBauG vom 23.6.1960 mit Verfügung vom 19.3.1970 Az. 34.31-5209- genehmigt
Münster, den 19.3.1970
Der Regierungspräsident
im Auftrag
L.S. gez. Gildenpfennig
Regierungsbaudirektor

Genehmigung und Auslegung des Bebauungsplanes und Begründung gemäß § 12 BBauG vom 23.6.1960 bekanntgemacht am 8.4.1970
Ibbenbüren, den 10.4.1970
L.S. gez. Mergo
Bürgermeister

Amt Ibbenbüren (Westf)			
Planungsabteilung			
Wersborgweg			
Plan Nr.	-B-17a	Maßstab	1: 500
Flur Nr.	25	Plangröße	90 X 63,5 cm
Datum	19. 4. 1966	Gezeichnet	Hoffmann
Änderungen		Entwurf	
		gez. Niehaus Amtsplanner	