

Stadt Ibbenbüren

Bebauungsplan Nr. 30


Tegelmannstraße-Nord und -Süd

Rechtsgrundlage: § 10 BBauG. in Verbindung mit
§§ 2 und 8 bis 12 BBauG. in Verbindung mit § 4 u. 28 GO.



ZEICHENERKLÄRUNG:
FESTSETZUNGEN GEMÄSS § 9 BBauG

- Grenze des räumlichen Geltungsbereiches des Bebauungsplanes
- Straßenbegrenzungslinie
- Straßenverkehrsflächen
- Sichtdreiecke, von jeder Bebauung und Bepflanzung ab 0,70 m über Fahrbahnoberkante freizuhalten zulässig landwirtschaftliche Nutzung für periodisch wechselnden Fruchtanbau

Regelquerschnitt Maßstab 1:100

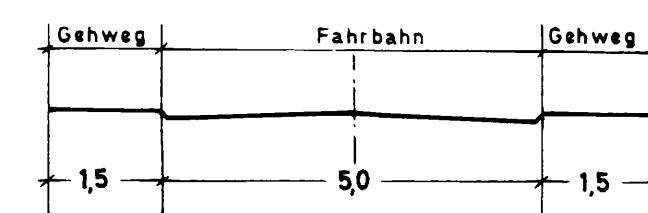

FL. 5

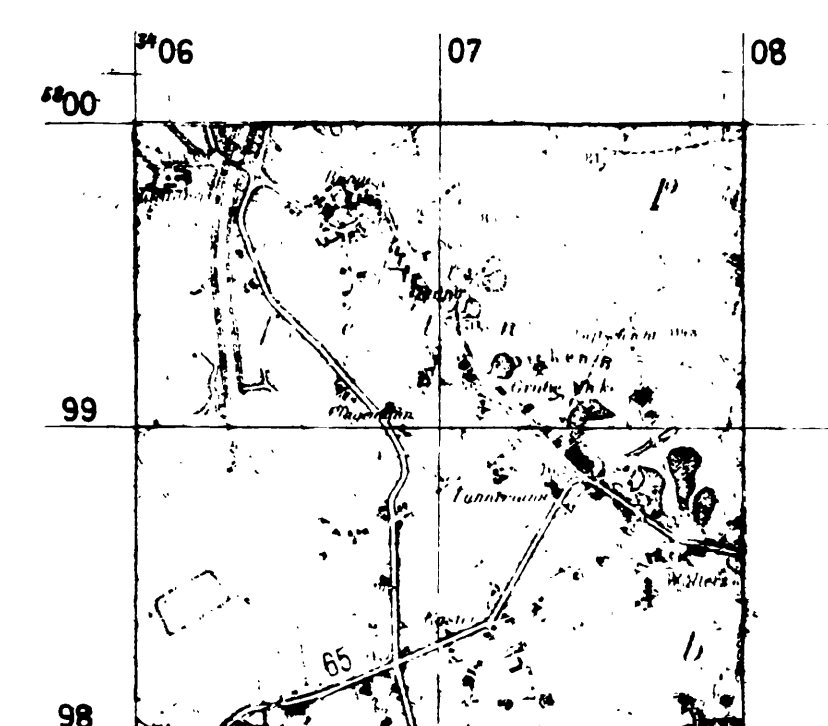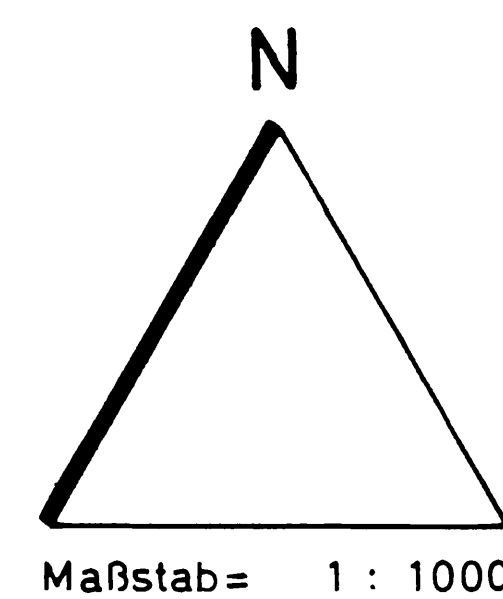

Ausschnitt aus dem Meßischblatt
3611 Hopsten Maßstab: 1 : 25 000

Hinweis:
"Die der Planung zugrundeliegenden Vorschriften (Gesetze, Verordnungen, Erlasse, DIN-Vorschriften und VDI-Richtlinien) können während der Dienststunden bei der Stadt Ibbenbüren, Fachdienst Stadtplanung, 7. Etage, Rathaus, Alte Münsterstraße 16, 49477 Ibbenbüren eingesehen werden."

Beschluss des Rates vom 19. September 2012

Veröffentlicht in der IVZ am 29. September 2012

gez. Steingröver
Bürgermeister

Die Richtigkeit der Planungsunterlage in vermessungstechnischer Hinsicht wird hiermit bescheinigt Ibbenbüren, den 20. 3. 1967 L.S. gez: Niedernolte Kreisobervermessungsrat	Die Träger öffentlicher Belange sind bei der Aufstellung gemäß § 2(5) BBauG vom 23.6.1960 beteiligt worden Ibbenbüren, den 17.3.1966 L.S. gez: Niehaus Amtsplaner	Vom Rat der Gemeinde Ibbenbüren gemäß § 2 BBauG vom 23.6.1960 beschlossen am 15.2.1966 Ibbenbüren, den 17.2.1966 gez.: Merge L.S. gez.:Malsch Bürgermeister Ratsmitglied																														
Entwurf mit Begründung hat gemäß § 2(6) BBauG vom 23.6.1960 öffentlich ausgelegen vom 1.4.1966-2.5.1966 Ibbenbüren, den 4.5.1966 L.S. gez: Dr. Gietz Gemeindevizepräsident	Vom Rat der Gemeinde Ibbenbüren gemäß § 10 BBauG vom 23.6.1960 als Satzung beschlossen am 5.12.1966 und 23.1.1968 Ibbenbüren, den 8. 2. 1968 gez: Merge L.S. gez: Malsch Bürgermeister Ratsmitglied	Gemäß § 11 BBauG vom 23.6.1960 mit Verfügung vom 2.7.1968 Az 34.3.a 5209 genehmigt Münster, den 2.7.1968 Der Regierungspräsident Im Auftrag gez: Scholz	Genehmigung und Auslegung des Bebauungsplanes und Begründung gemäß § 12 BBauG vom 23.6.1960 bekanntgemacht am 30.7.1968 Ibbenbüren, den 2.8.1968 L.S. gez: Dr. Gietz Gemeindevizepräsident	<table><tr><td colspan="4">Stadt Ibbenbüren (Westf.) Planungs- und Bauaufsichtsabteilung</td></tr><tr><td colspan="4">Uffeln „Tegelmannstraße-Nord u. Süd“</td></tr><tr><td></td><td>ST-B-30</td><td>Maßstab:</td><td>1:1000</td></tr><tr><td>Blatt Nr.</td><td>2/5</td><td>Plangröße:</td><td>73/66</td></tr><tr><td>Datum:</td><td>4. 2. 1966</td><td>Gezeichnet:</td><td>Farwig</td></tr><tr><td>Anmerkungen:</td><td colspan="3">Bedenken und Anregungen lt. Ratsbeschluss v. 5.12.1966</td></tr><tr><td></td><td colspan="3">Entwurf: gez: Niehaus Amtsplaner</td></tr></table>	Stadt Ibbenbüren (Westf.) Planungs- und Bauaufsichtsabteilung				Uffeln „Tegelmannstraße-Nord u. Süd“					ST-B-30	Maßstab:	1:1000	Blatt Nr.	2/5	Plangröße:	73/66	Datum:	4. 2. 1966	Gezeichnet:	Farwig	Anmerkungen:	Bedenken und Anregungen lt. Ratsbeschluss v. 5.12.1966				Entwurf: gez: Niehaus Amtsplaner		
Stadt Ibbenbüren (Westf.) Planungs- und Bauaufsichtsabteilung																																
Uffeln „Tegelmannstraße-Nord u. Süd“																																
	ST-B-30	Maßstab:	1:1000																													
Blatt Nr.	2/5	Plangröße:	73/66																													
Datum:	4. 2. 1966	Gezeichnet:	Farwig																													
Anmerkungen:	Bedenken und Anregungen lt. Ratsbeschluss v. 5.12.1966																															
	Entwurf: gez: Niehaus Amtsplaner																															