


BESTAND

Hinweis:
 "Die der Planung zugrundeliegenden Vorschriften (Gesetze, Verordnungen, Erlasse, DIN-Vorschriften und VDI-Richtlinien) können während der Dienststunden bei der Stadt Ibbenbüren, Fachdienst Stadtplanung, 7. Etage, Rathaus, Alte Münsterstraße 16, 49477 Ibbenbüren eingesehen werden."
 2:
 Beschluss des Rates vom 19. September 2012
 Veröffentlicht in der IVZ am 29. September 2012

gez. Steingröver
 Bürgermeister

- ### RECHTSGRUNDLAGEN
1. Baugesetzbuch (BauGB) in der Fassung der Bekanntmachung vom 27.08.1997 (BGBl. I. S. 2141), zuletzt geändert durch Gesetz vom 17.12.1997 (BGBl. I. S. 3108), mit Berichtigung der Bekanntmachung der Neufassung des Baugesetzbuchs vom 16.01.1998 (BGBl. S. 137).
 2. Baunutzungsverordnung (BauNVO) in der Fassung der Bekanntmachung vom 23.01.1990 (BGBl. I. S. 132), zuletzt geändert durch Gesetz vom 22.04.1993 (BGBl. I. S. 466).
 3. Gemeindeordnung für das Land Nordrhein-Westfalen (GO NW) in der Fassung der Bekanntmachung vom 14.07.1994 (GV NW S. 666), zuletzt geändert durch Gesetz vom 28.03.2000 (GV NW S. 245).
 4. Planzeichenverordnung (PlanzV) vom 18.12.1990 (BGBl. I. 1991 S. 58).
 5. Landesbauordnung (BauO NW) vom 07.03.1995 (GV. NW S. 218).
 6. Wassergesetz für das Land Nordrhein-Westfalen (Landeswassergesetz – LWG) in der Fassung der Bekanntmachung vom 25.06.1995 (GV NW S. 926).

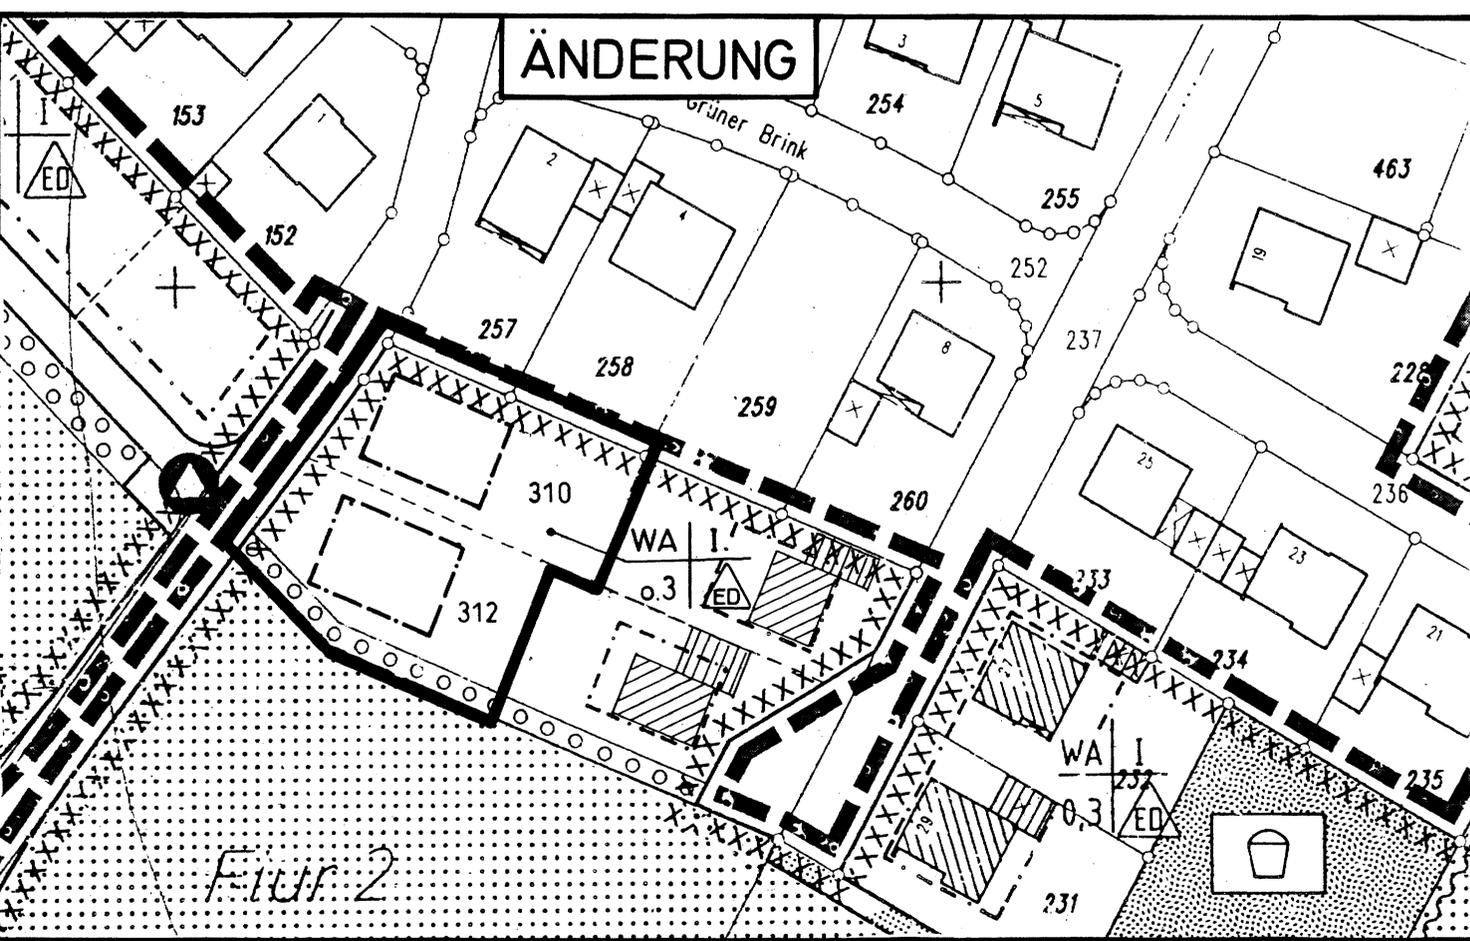

ÄNDERUNG

VERFAHRENSVERMERKE

Vom Rat der Stadt Ibbenbüren gemäß § 10 BauGB als Satzung beschlossen am 26.06.2001

gez. Lohmann
 Bürgermeister

gez. Ahmann
 Schriftführer(in)

Satzungsbeschluss des Bebauungsplanes und Auslegung des Bebauungsplanes einschließlich Begründung gemäß § 10 (3) BauGB bekanntgemacht am 21.07.2001

gez. Lohmann
 Bürgermeister

STADT IBBENBÜREN
 Bebauungsplan Nr. 37 "Industriegebiet Uffeln Ost"
 1. vereinfachte Änderung

- ### ZEICHENERKLÄRUNG
- Grenze des räumlichen Geltungsbereiches des Bebauungsplanes
 - Grenze des räumlichen Geltungsbereiches der Änderung
 - WA** Allgemeines Wohngebiet nur Einzel- und Doppelhäuser zulässig
 - Baugrenze **I** Zahl der Vollgeschosse **o.3** Grundflächenzahl
 - Umgrenzung von Flächen zum Anpflanzen von Bäumen, Sträuchern u. sonst. Bepflanzungen
 - Umgrenzung von Flächen, um denen der Bergbau umgeht

MABSTAB	1 : 1000	Ausfertigung
DATUM	Mai 2001	

NORD

BEARB.: Dipl. Ing. H. Spallek • Stadtplanerin u. Architektin • 49477 Ibbenbüren